




ARTICULACAO DA FOLHA

	3W-1N	2W-1N	1W-1N	1E-1N	2E-1N
	3W-1S	2W-1S	1W-1S	1E-1S	2E-1S
	3W-2S				

NUMERAÇÃO DOS NÓS

CONVENCOES	QUADRICULA Nº DE NÓS
ADUTORA	3W-1N 018
SUB-ADUTORA	3W-1S 052
REGISTRO	3W-1N 012
MEDIDOR DE VAZAO	2W-1N -
VENTOSA	2E-1S 009
REGISTRO DE DESCARGA	1W-1N -
HIDRANTE	1W-1S 006
	1E-1N 001
	1E-1S 004
	2E-1N 003
	2E-1S 013

CONVENCOES	QUADRICULA Nº DE NÓS
REDES NAO CONECTADAS	
EXTREMIDADE C/ CAP.	
CHAFARIZ	
LIMITE DE DISTRITO	
SETOR CENSTARIO	
LIMITE URBANO	
NUMERAÇÃO DO SETOR CENSTARIO	
NUMERAÇÃO DO CRUZAMENTO	
NUMERAÇÃO DA QUADRA	
NUMERAÇÃO DA QUADRICULA	

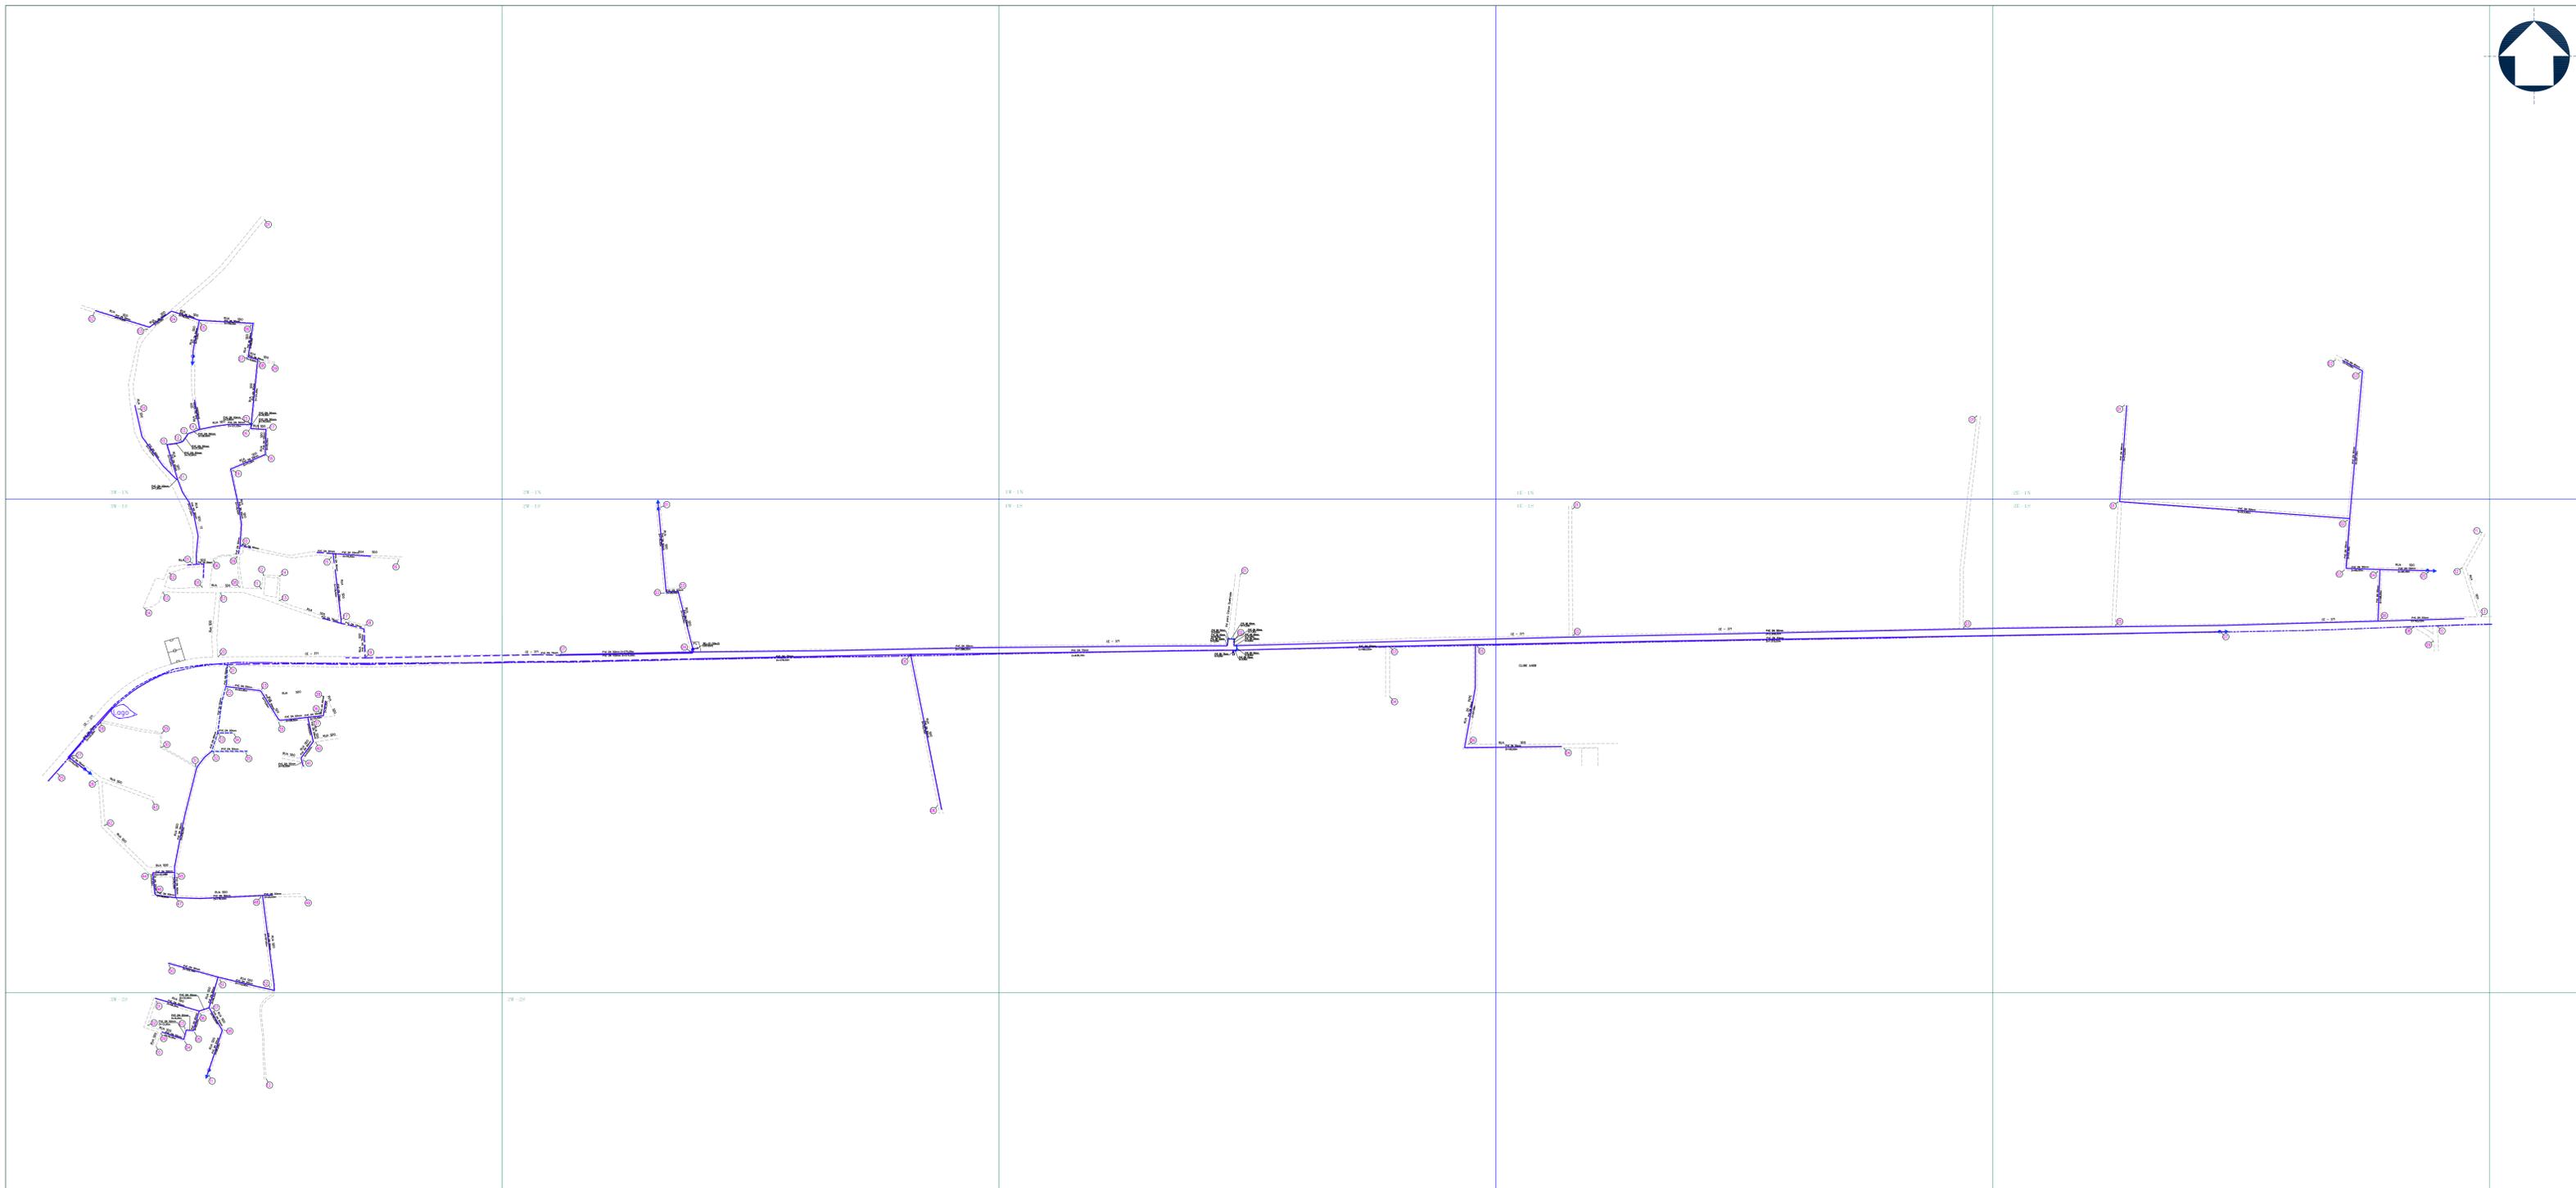

REDE	MATERIAL	DIAMETRO (mm)	EXTENSÃO (m)	MATERIAL	DIAMETRO (mm)	EXTENSÃO (m)
DISTRIBUIÇÃO	PVC	0050	9.327,00	PVC	0100	274,00
	PVC	0075	1.230,00			
EXT. TOTAL:						11.431,10

Controle Quantitativo das Extensões de Rede

10					
09					
08					
07					
06					
05					
04					
03					
02					
01					
IMPLANTAÇÃO DE REDE		11.431,10	11.431,00	JAN/2022	Rogério Andrade
REV. TIPO		REDE ATUAL (m)	AMPLIAÇÃO (m)	TOTAL REDE (m)	DATA RESPONSÁVEL

OBS: Diâmetro não cotado PVC DN 50 mm
Atualizado pela UNISOL, conforme contrato 26/2007 - PROJ- CAGECE.

09							
08							
07							
06							
05							
04							
03							
02							
01							
00	ATUALIZAÇÃO DE REDES	CONT	JAN/2022	DEFAR-Geo	DEFAR-Geo	JAN/2022	Rogério Andrade
REV.	NATUREZA DA REVISÃO	ORIGEM	DATA	REVISÃO	DIGITALIZAÇÃO	DATA	APPROVAÇÃO

CAGECE - COMPANHIA DE ÁGUA E ESGOTO DO CEARÁ
 DIRETORIA DE MERCADO E UNIDADE DE NEGÓCIO DA CAPITAL
 GERÊNCIA DE FATURAMENTO E ARRECADÇÃO
 COORDENADORIA DE CADASTRO E GEOPROCESSAMENTO
 SUPERVISÃO DE CADASTRO TÉCNICO

CADASTRO OPERACIONAL DO INTERIOR
 PLANTA GERAL DE REDE DE ÁGUA
 CIDADE: **CÓRREGO DOS RODRIGUES - COD. 179**
 UN-BBJ: BACIA DO BAIXO E MÉDIO JAGUARIBE

GERENTE:	COORDENADOR:	SUPERVISOR:
MAURICIO BRAGA	JOSELITO TELES	-
DESENHO:	ESCALA:	PRANCHETA:
ROGERIO ANDRADE	1:4.000	01/01
		DATA:
		JANEIRO-2022