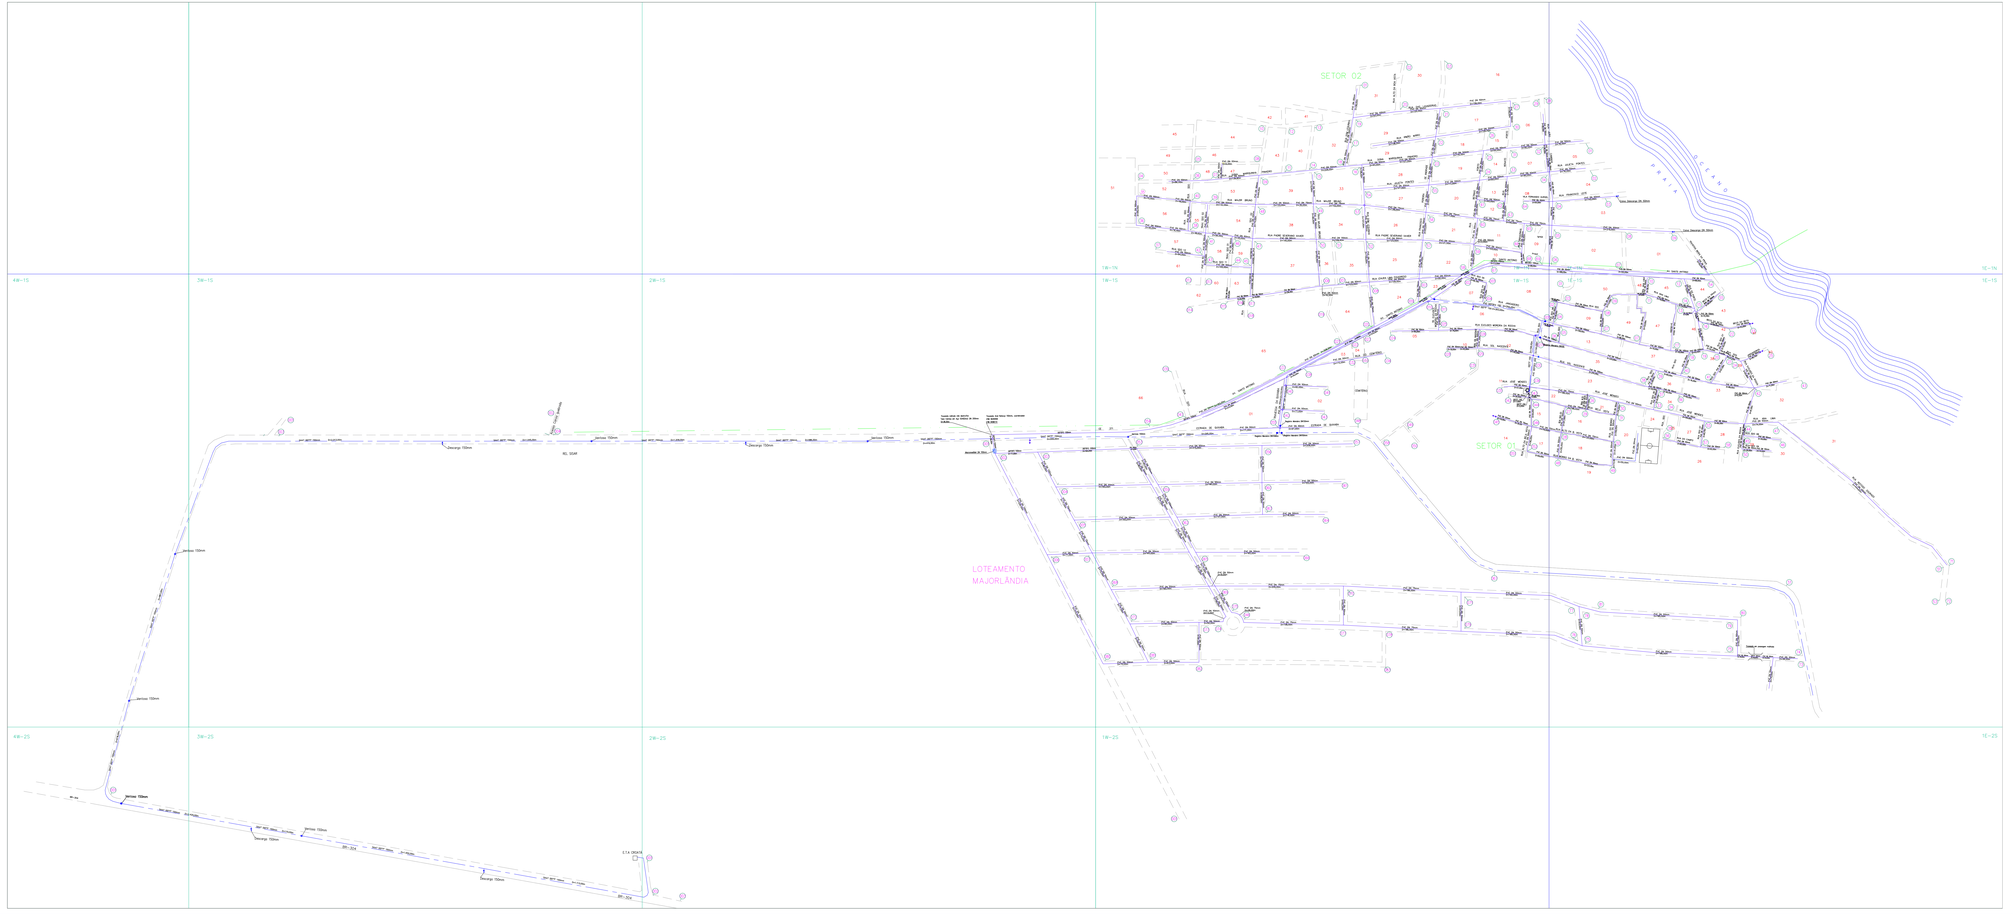

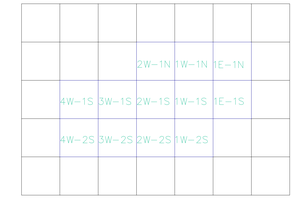

NUMERAÇÃO DOS NÓS

QUADRICULA	Nº DE NÓS	QUADRICULA	Nº DE NÓS
1W-1N	083	2W-1N	084
1W-1S	043	2W-1S	008
1E-1N	025	2W-2S	003
1E-1S	070	3W-1S	004
1W-1N	084	3W-2S	–
1W-1S	043	4W-1S	–
1W-2S	001	4W-2S	001

	MATERIAL	DIAMETRO (mm)	EXTENSÃO (m)	MATERIAL	DIAMETRO (mm)	EXTENSÃO (m)
ADUTORA ÁGUA TRATADA	DEFºFº	0150	12.881,00			
				EXT. TOTAL:		**12.881,00**

	MATERIAL	DIAMETRO (mm)	EXTENSÃO (m)	MATERIAL	DIAMETRO (mm)	EXTENSÃO (m)
SUB-ADUTORA ÁGUA TRATADA	DEFºFº	0150	880,00	FºFº	0150	11,00
				EXT. TOTAL:		**891,00**

	MATERIAL	DIAMETRO (mm)	EXTENSÃO (m)	MATERIAL	DIAMETRO (mm)	EXTENSÃO (m)
REDE DISTRIBUIÇÃO ÁGUA	PVC	0050	18.759,80	PVC	0100	1.494,00
	PVC	0075	2.489,00	DEFºFº	0150	1.971,00
				EXT. TOTAL:		**24.713,80**

Controle Quantitativo das Extensões de Rede

REV.	TIPO	REDE ATUAL (m)	AMPLIAÇÃO (m)	TOTAL REDE (m)	DATA	RESPONSAVEL
10						
09						
08						
07						
06						
05	IMPLANTAÇÃO DE REDE	38.373,80	112,00	38.485,80	NOV/2023	Rogério Andrade
04	IMPLANTAÇÃO DE REDE	24.529,80	72,00	24.601,80	JAN/2023	Adriana luiz
03	IMPLANTAÇÃO DE REDE	7.895,80	17.092,00	24.529,80	JAN/2023	Rogério Andrade
02	IMPLANTAÇÃO DE REDE	7.736,80	592,00	7.895,80	NOV/2022	Rogério Andrade
01	IMPLANTAÇÃO DE REDE	–	7.736,80	7.736,80	JAN/2022	Rogério Andrade

OBS: Diâmetro não cotado PVC DN 50 mm

Atualizado pela UNISOL, conforme contrato 26/2007 – PROJU-CAGECE.

REV.	NATUREZA DA REVISÃO	ORDEM	DATA	REVISAO	DIGITALIZACAO	DATA	APROVACAO
09							
08							
07							
06							
05							
04	ATUALIZAÇÃO DE REDES	UN-BBJ	NOV/2023	ALARICO	ALARICO	NOV/2023	ADRIANA LUIZ
03	ATUALIZAÇÃO DE REDES	UN-BBJ	JAN/2023	ALARICO	ALARICO	JAN/2023	ADRIANA LUIZ
02	ATUALIZAÇÃO DE REDES	UN-BBJ	JAN/2023	ALARICO	ALARICO	JAN/2023	Rogério Andrade
01	ATUALIZAÇÃO DE REDES	GOINT	NOV/2022	ALARICO	ALARICO	NOV/2022	Rogério Andrade
00	ATUALIZAÇÃO DE REDES	GOINT	JAN/2022	GEFAR-GEO	GEFAR-GEO	JAN/2022	Rogério Andrade

CONVENCOES

- ADUTORA
- SUB-ADUTORA
- REGISTRO
- MEDIDOR DE VAZAO
- VENTOSA
- REGISTRO DE DESCARGA
- HIDRANTE
- REDES NAO CONECTADAS
- EXTREMIDADE C/ CAP.
- CHAFARIZ
- LIMITE DE DISTRITO
- SETOR CENSITARIO
- LIMITE URBANO
- XX — NUMERAÇÃO DO SETOR CENSITÁRIO
- XX — NUMERAÇÃO DO CRUZAMENTO
- XXX — NUMERAÇÃO DA QUADRA
- XY-ZK — NUMERAÇÃO DA QUADRICULA

CAGECE - COMPANHIA DE ÁGUA E ESGOTO DO CEARÁ
DIRETORIA DE MERCADO E UNIDADE DE NEGÓCIO DA CAPITAL
GERÊNCIA DE FATURAMENTO E ARRECADAÇÃO
COORDENADORIA DE CADASTRO E GEOPROCESSAMENTO
SUPERVISÃO DE CADASTRO TÉCNICO

CADASTRO OPERACIONAL DO INTERIOR
PLANTA GERAL DE REDE DE ÁGUA
CIDADE: MAJORLÂNDIA - COD. 316
UN-BBJ: BACIA DO BAIXO E MÉDIO JAGUARIBE

DESENH.:	COORDENADOR:	DESENHO:
JOSELITO TELES	JEFFERSSON COSTA	ADRIANA LUIZ
ESCALA: 1: 4.000	PRANCHA: 01/01	DATA: NOV/2023