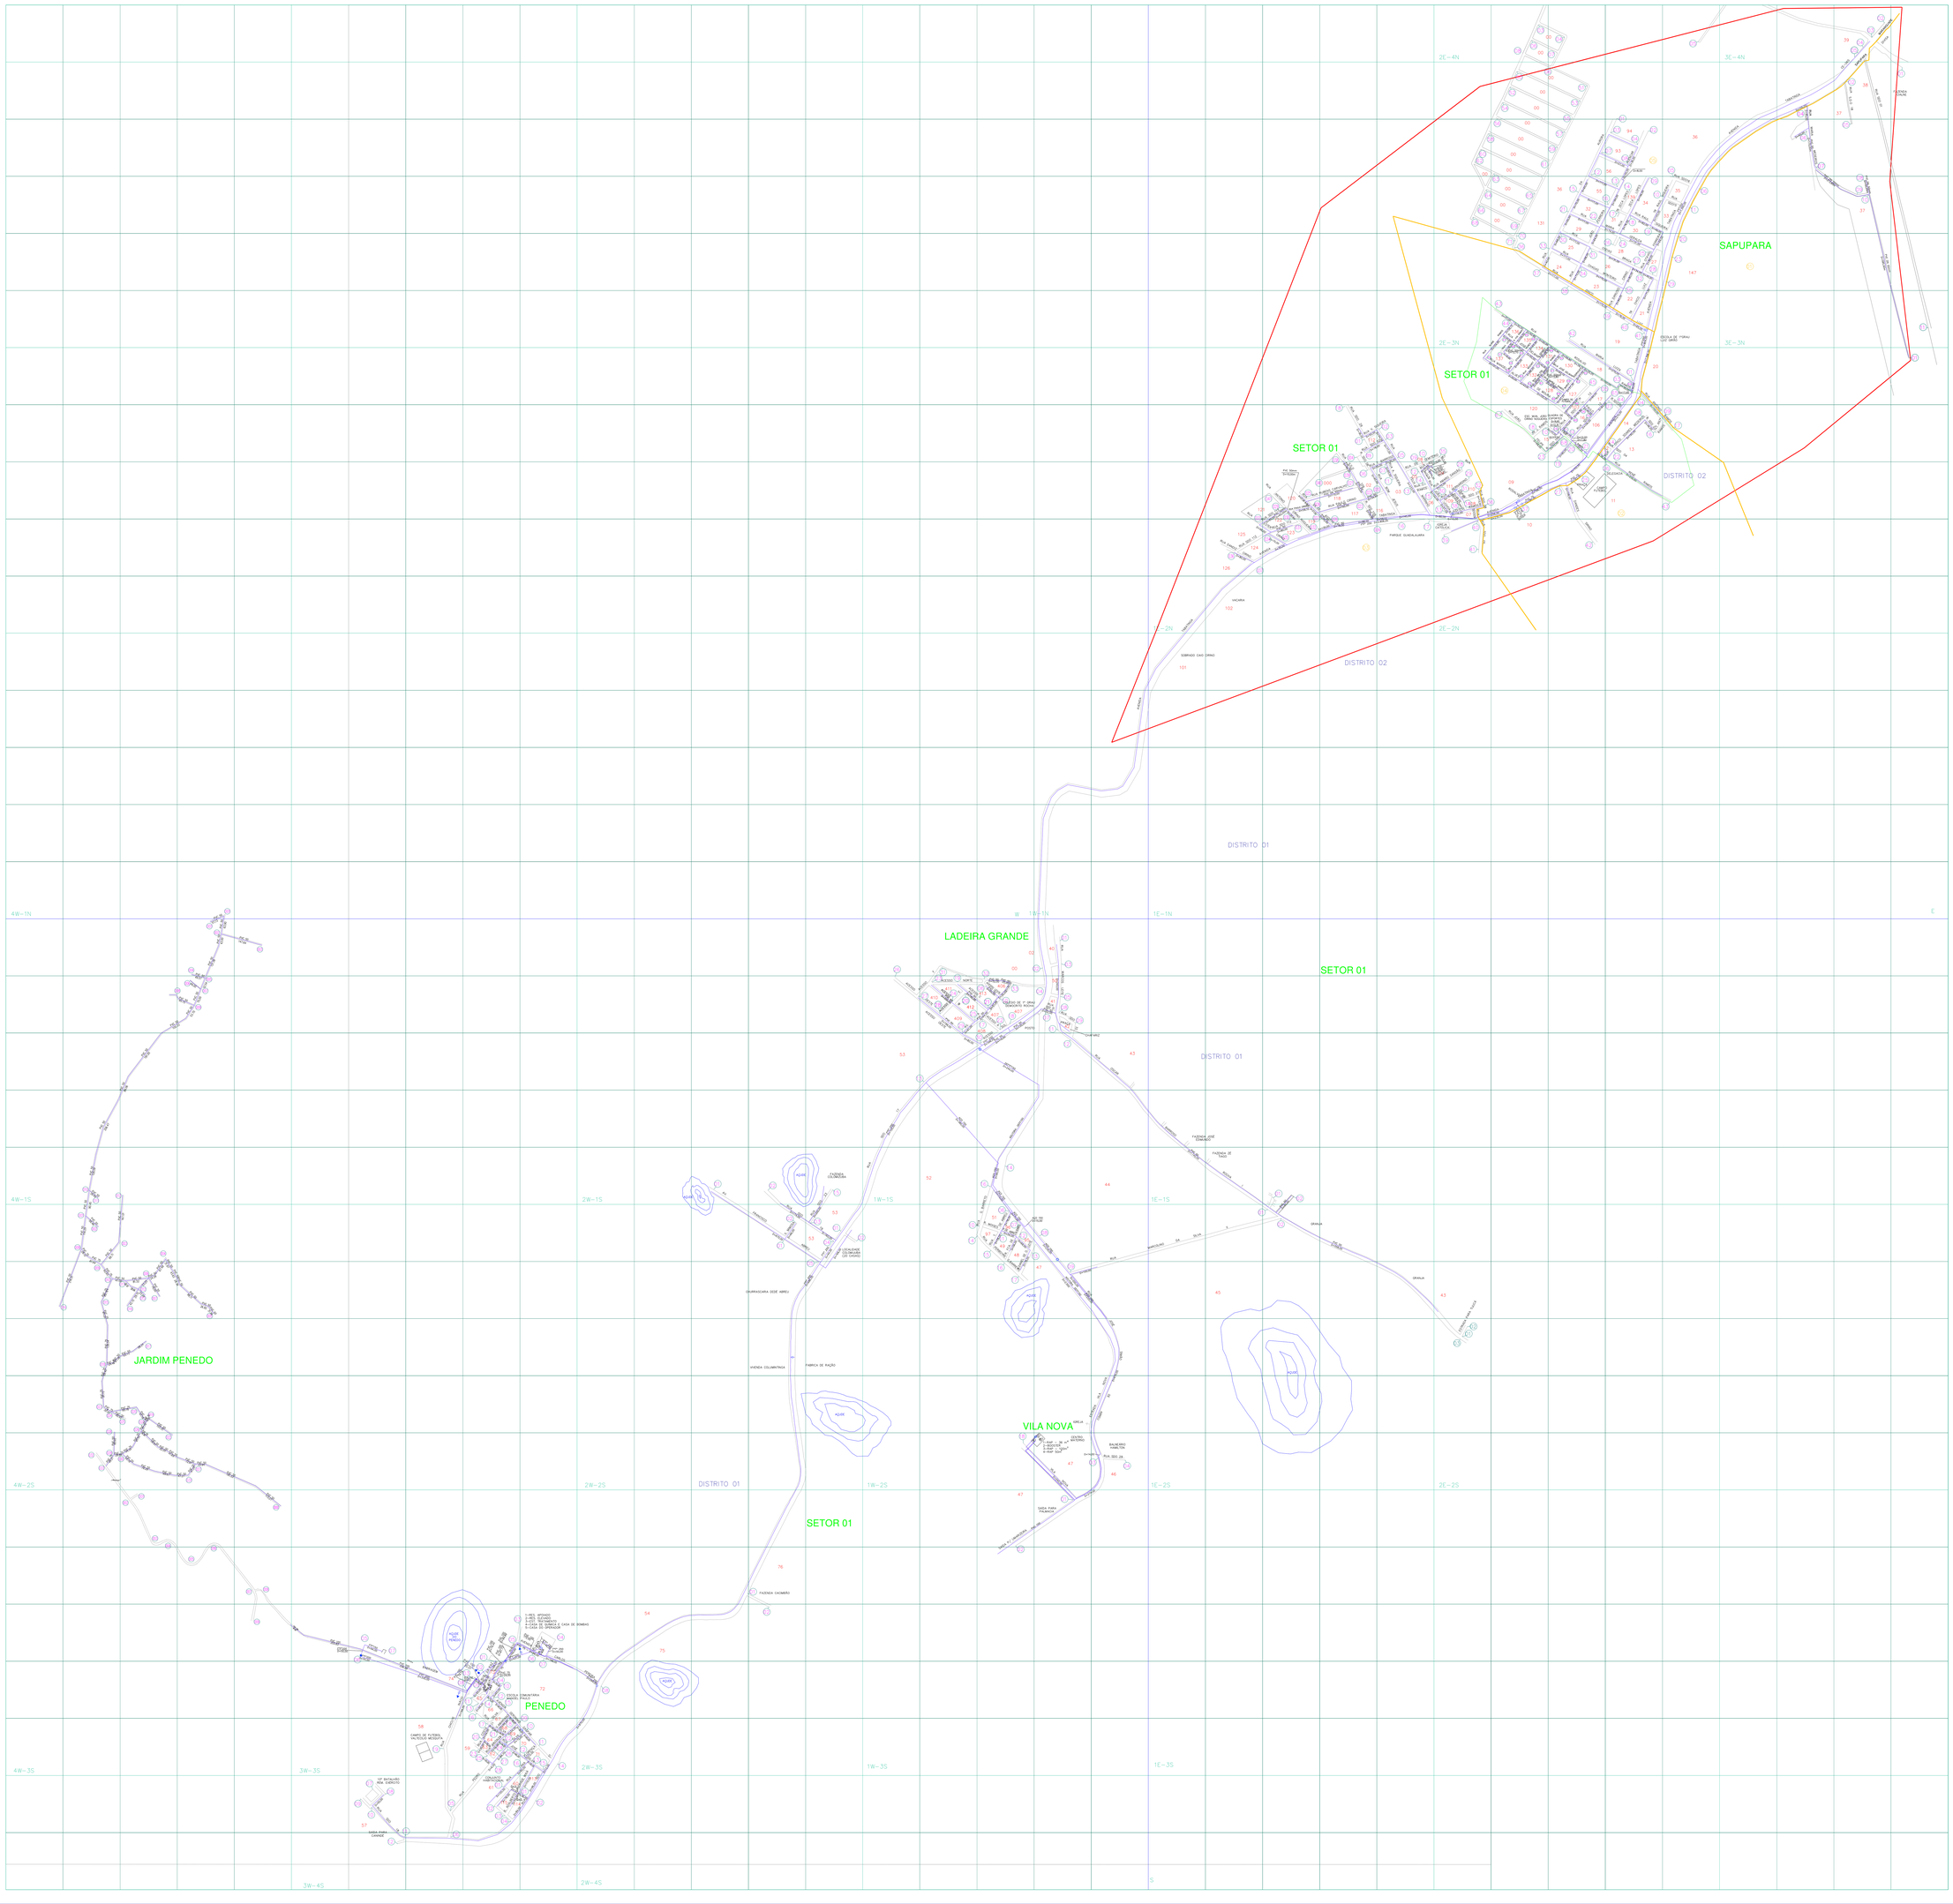

ARTICULAÇÃO DAS QUADRICULAS

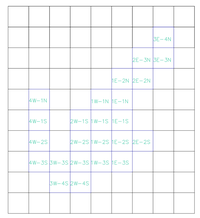

NUMERAÇÃO DOS NOS

QUADRICULA	Nº DE NOS	QUADRICULA	Nº DE NOS	QUADRICULA	Nº DE NOS	QUADRICULA	Nº DE NOS
1E-1N	–	1E-2S	004	2W-1S	002	4W-1N	003
1E-2N	037	1E-3S	–	2W-2S	002	4W-1S	002
2E-2N	066	2E-2S	003	2W-3S	008	4W-2S	033
2E-3N	071	1W-1N	–	2W-4S	003	4W-3S	009
3E-3N	009	1W-1S	033	1W-3S	028	4W-4S	028
3E-4N	005	1W-2S	018	3W-4S	012		
1E-1S	002	1W-3S	002	2W-4N	008		

CONVENIOES

- ADUTORA
- SUB-ADUTORA
- REGISTRO
- MEDIDOR DE VAZAO
- VENTOSA
- REGISTRO DE DESCARGA
- HIDRANTE
- REDES NAO CONECTADAS
- EXTREMIDADE C/ CAP.
- CHAFARIZ
- LIMITE DE DISTRITO
- SETOR CENSITARIO
- LIMITE URBANO
- X — NUMERAÇÃO DO SETOR CENSITÁRIO
- 00 — NUMERAÇÃO DO CRUZAMENTO
- XXX — NUMERAÇÃO DA QUADRA
- XY-ZK — NUMERAÇÃO DA QUADRICULA

Tipo de rede X Extensão X Material X Diametro

CACIMBÃO

	MATERIAL	DIAMETRO(mm)	EXTENSÃO(m)	MATERIAL	DIAMETRO(mm)	EXTENSÃO(m)
REDE DISTRIBUIÇÃO ÁGUA	PVC	DO50	9.863,00			
			EXTENSÃO TOTAL (m):			**9.863,00**

CAJAZEIRAS

	MATERIAL	DIAMETRO(mm)	EXTENSÃO(m)	MATERIAL	DIAMETRO(mm)	EXTENSÃO(m)
REDE DISTRIBUIÇÃO ÁGUA	PVC	DO50	5.594,00			
			EXTENSÃO TOTAL (m):			**5.594,00**

SAPUPARA

	MATERIAL	DIAMETRO(mm)	EXTENSÃO(m)	MATERIAL	DIAMETRO(mm)	EXTENSÃO(m)
REDE DISTRIBUIÇÃO ÁGUA	PVC	DO50	6.319,80	PEAD	DO32	199,00
	PVC	DO75	2.728,00	DEFºFº	DO50	134,000
	PVC	DO60	2.501	FºFº	DO50	6.043,00
			EXTENSÃO TOTAL (m):			**17.901,80**

VILA NOVA

	MATERIAL	DIAMETRO(mm)	EXTENSÃO(m)	MATERIAL	DIAMETRO(mm)	EXTENSÃO(m)
REDE DISTRIBUIÇÃO ÁGUA	PVC	DO50	1.208,00	DEFºFº	DO50	2.244,00
	AÇO	DO50	1.080,00			
			EXTENSÃO TOTAL (m):			**4.530,00**

LADEIRA GRANDE

	MATERIAL	DIAMETRO(mm)	EXTENSÃO(m)	MATERIAL	DIAMETRO(mm)	EXTENSÃO(m)
REDE DISTRIBUIÇÃO ÁGUA	PVC	DO50	4.813,00	FºFº	DO50	1.846,00
			EXTENSÃO TOTAL (m):			**6.659,00**

PENEDO

	MATERIAL	DIAMETRO(mm)	EXTENSÃO(m)	MATERIAL	DIAMETRO(mm)	EXTENSÃO(m)
REDE DISTRIBUIÇÃO ÁGUA	PVC	DO50	7.811,22	PVC	DO60	1.182,53
	PVC	DO75	1.134,54			
			EXTENSÃO TOTAL (m):			**11.635,29**

Confrole Quantitativo das Extensões de Rede

10						
09						
08						
07						
06	MOVIMENTO/IMPLANTAÇÃO	57.177,29	3.756,80	60.934,09	JUN/23	ADRIANA
05	MOVIMENTO/IMPLANTAÇÃO	57.052,29	125,00	57.177,29	JUN/23	ADRIANA
04	MOVIMENTO/IMPLANTAÇÃO	56.983,29	69,00	57.052,29	AGO/22	ROGÉRIO
03	MOVIMENTO/IMPLANTAÇÃO	50.292,00	6.691,29	56.983,29	NOV/14	ROGÉRIO
02	MOVIMENTO/IMPLANTAÇÃO	50.170,00	122,00	50.292,00	NOV/14	ROGÉRIO
01	BALANÇO	49.421,00	749,00	50.170,00	NOV/09	BATISTA
REV.	TIPO	REDE ATUAL (m)	AMPLIAÇÃO (m)	TOTAL REDE (m)	DATA	RESPONSÁVEL

OBS: Diâmetro não cotado PVC DN 50 mm

09	IMPLANTAÇÃO DE REDES	UN-BMO	JAN/24	SEBASTIÃO	SEBASTIÃO	JAN/24	ADRIANA
08	IMPLANTAÇÃO DE REDES	UN-BMO	JUN-22	MARCOS	MARCOS	JUN-23	ADRIANA
07	IMPLANTAÇÃO DE REDES	UN-BME	JUL-22	MARCOS	MARCOS	JUL-22	ROGÉRIO
06	IMPLANTAÇÃO DO JARDIM PENEDO	GOMET	ABR-20	RODERIO	RODERIO	ABR-21	ROGÉRIO
05	REVISÃO GERAL	UN-BME	MAR-16	EMANUELLE	EMANUELLE	MAR-16	ROGÉRIO
04	REVISÃO GERAL	UN-BME	NOV/14	JAQUELINE	JAQUELINE	NOV/14	ROGÉRIO
03	REVISÃO GERAL	UN-BME	NOV/09	BATISTA	BATISTA	NOV/09	ROGÉRIO
02	REVISÃO GERAL	UN-BME	–	ROGÉRIO	CIPILENE	AGO/07	ROGÉRIO
01	REVISÃO GERAL	UN-BME	–	VANDERLÂNIA	SANEIRAS	SET/05	ROGÉRIO
00	REVISÃO GERAL	UN-BME	SET/03	VANDERLÂNIA	NERECIDE	SET/03	MARILENE
REV.	NATUREZA DA REVISÃO	ORDEM	DATA	REVISÃO	DISTRIBUIÇÃO	DATA	APROVAÇÃO

CAGECE - COMPANHIA DE ÁGUA E ESGOTO DO CEARÁ
DIRETORIA DE MERCADO E UNIDADE DE NEGÓCIO DA CAPITAL
GERÊNCIA DE FATURAMENTO E ARRECADAÇÃO
COORDENADORIA DE CADASTRO E GEOPROCESSAMENTO
SUPERVISÃO DE CADASTRO TÉCNICO

CADASTRO OPERACIONAL DO INTERIOR
PLANTA GERAL DE REDE DE ÁGUA
CIDADE: SAPUPARA - LOC 339
UN-BME: BACIA METROPOLITANA

APROV.: ADELIO TELES	ORDENADOR: JEFFERSON COSTA	DESENHO: ADRIANA LUZ
ESCALA: 1:5.000	PRANCHA: 29/01	DATA: JUN-2023