


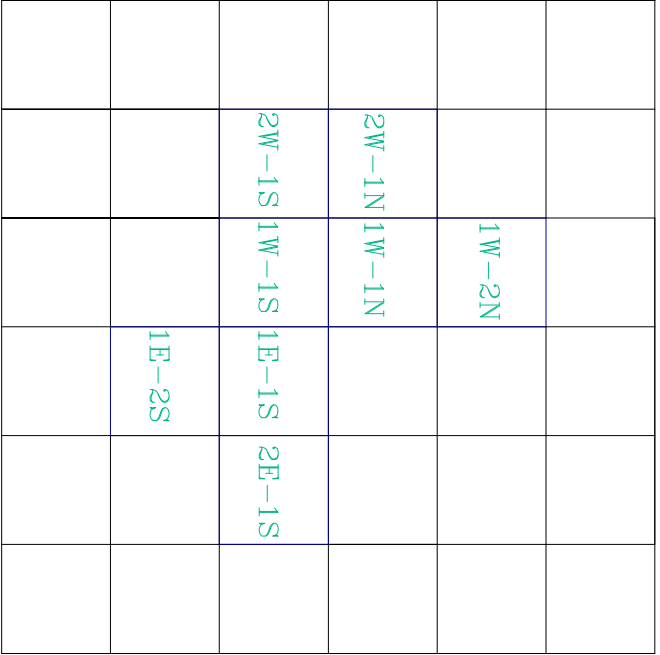

				1W-2N	
			2W-1N	1W-1N	
		2W-1S	1W-1S	1E-1S	2E-1S
				1E-2S	

- | | |
|---|-------------------------------|
|  | SUB-AUTÔMETRO |
|  | REGISTRO |
|  | MEDIDOR DE VAZIO |
|  | VENTOSA |
|  | REGISTRO DE DESCARGA |
|  | HIRBANTE |
|  | REDES NÃO CONECTADAS |
|  | EXTRANDUEZA C/ CAP. |
|  | CHAFIZ |
|  | LIMITE DE DISTRITO |
|  | SECTOR CENSITARIO |
|  | LIMITE URBANO |
|  | NUMERAÇÃO DO SETOR CENSITARIO |
|  | NUMERAÇÃO DO CRUZAMENTO |
|  | NUMERAÇÃO DA QUADRA |
|  | NUMERAÇÃO DA QUADRICULA |

Controle Quantitativo das Extensões de Rede			
06			
05			
04			
03			
02			
01			
TIPO	REDE ATUAL (m)	AMPLIACÃO (m)	TOTAL REDE (m)
			DATA
			RESPONSÁVEL

OBS: Diâmetro não cotado PVC DN 50 mm

Planta obtida através de processo de digitalização - Formato DWG

05					
04					
03					
02					
01					
00	ATUALIZAÇÃO COMERCIAL	UN-BRE	ABR-16	EMANUELE	ABR-16
REV.	NUMERO DA REVISAO	ORIGEM	DATA	REVISAO	ROCCANO
				ENTRADA	



COMPANHIA DE AGUA E ESGOTO DO CEARA
DIRETORIA COMERCIAL – GERENCIA DE FATURAMENTO E ARRECADAO
PROJETO DE CADASTRO OPERACIONAL DO INTERIOR
PLANTA GERAL DE REDE DE AGUA
CIDADE: TERAPIA SUPERFICIA – LOC. 339-SINCR-05 UN-BMFC: BACIA METROPOLITANA

RESPONSÁVEL DO PROJETO	- FRANCISCO AGUIAR TEIXEIRA	RESPONSÁVEL TÉCNICO: -	DATA : JUL/2004
RESPONSÁVEL DE FINANÇAS: -	FRANCISCO AGUIAR TEIXEIRA	LEVANTAMENTO CAMPO: -	ESCALA: 1:4000
DISSEMINAÇÃO: 20 SERVIÇOS			