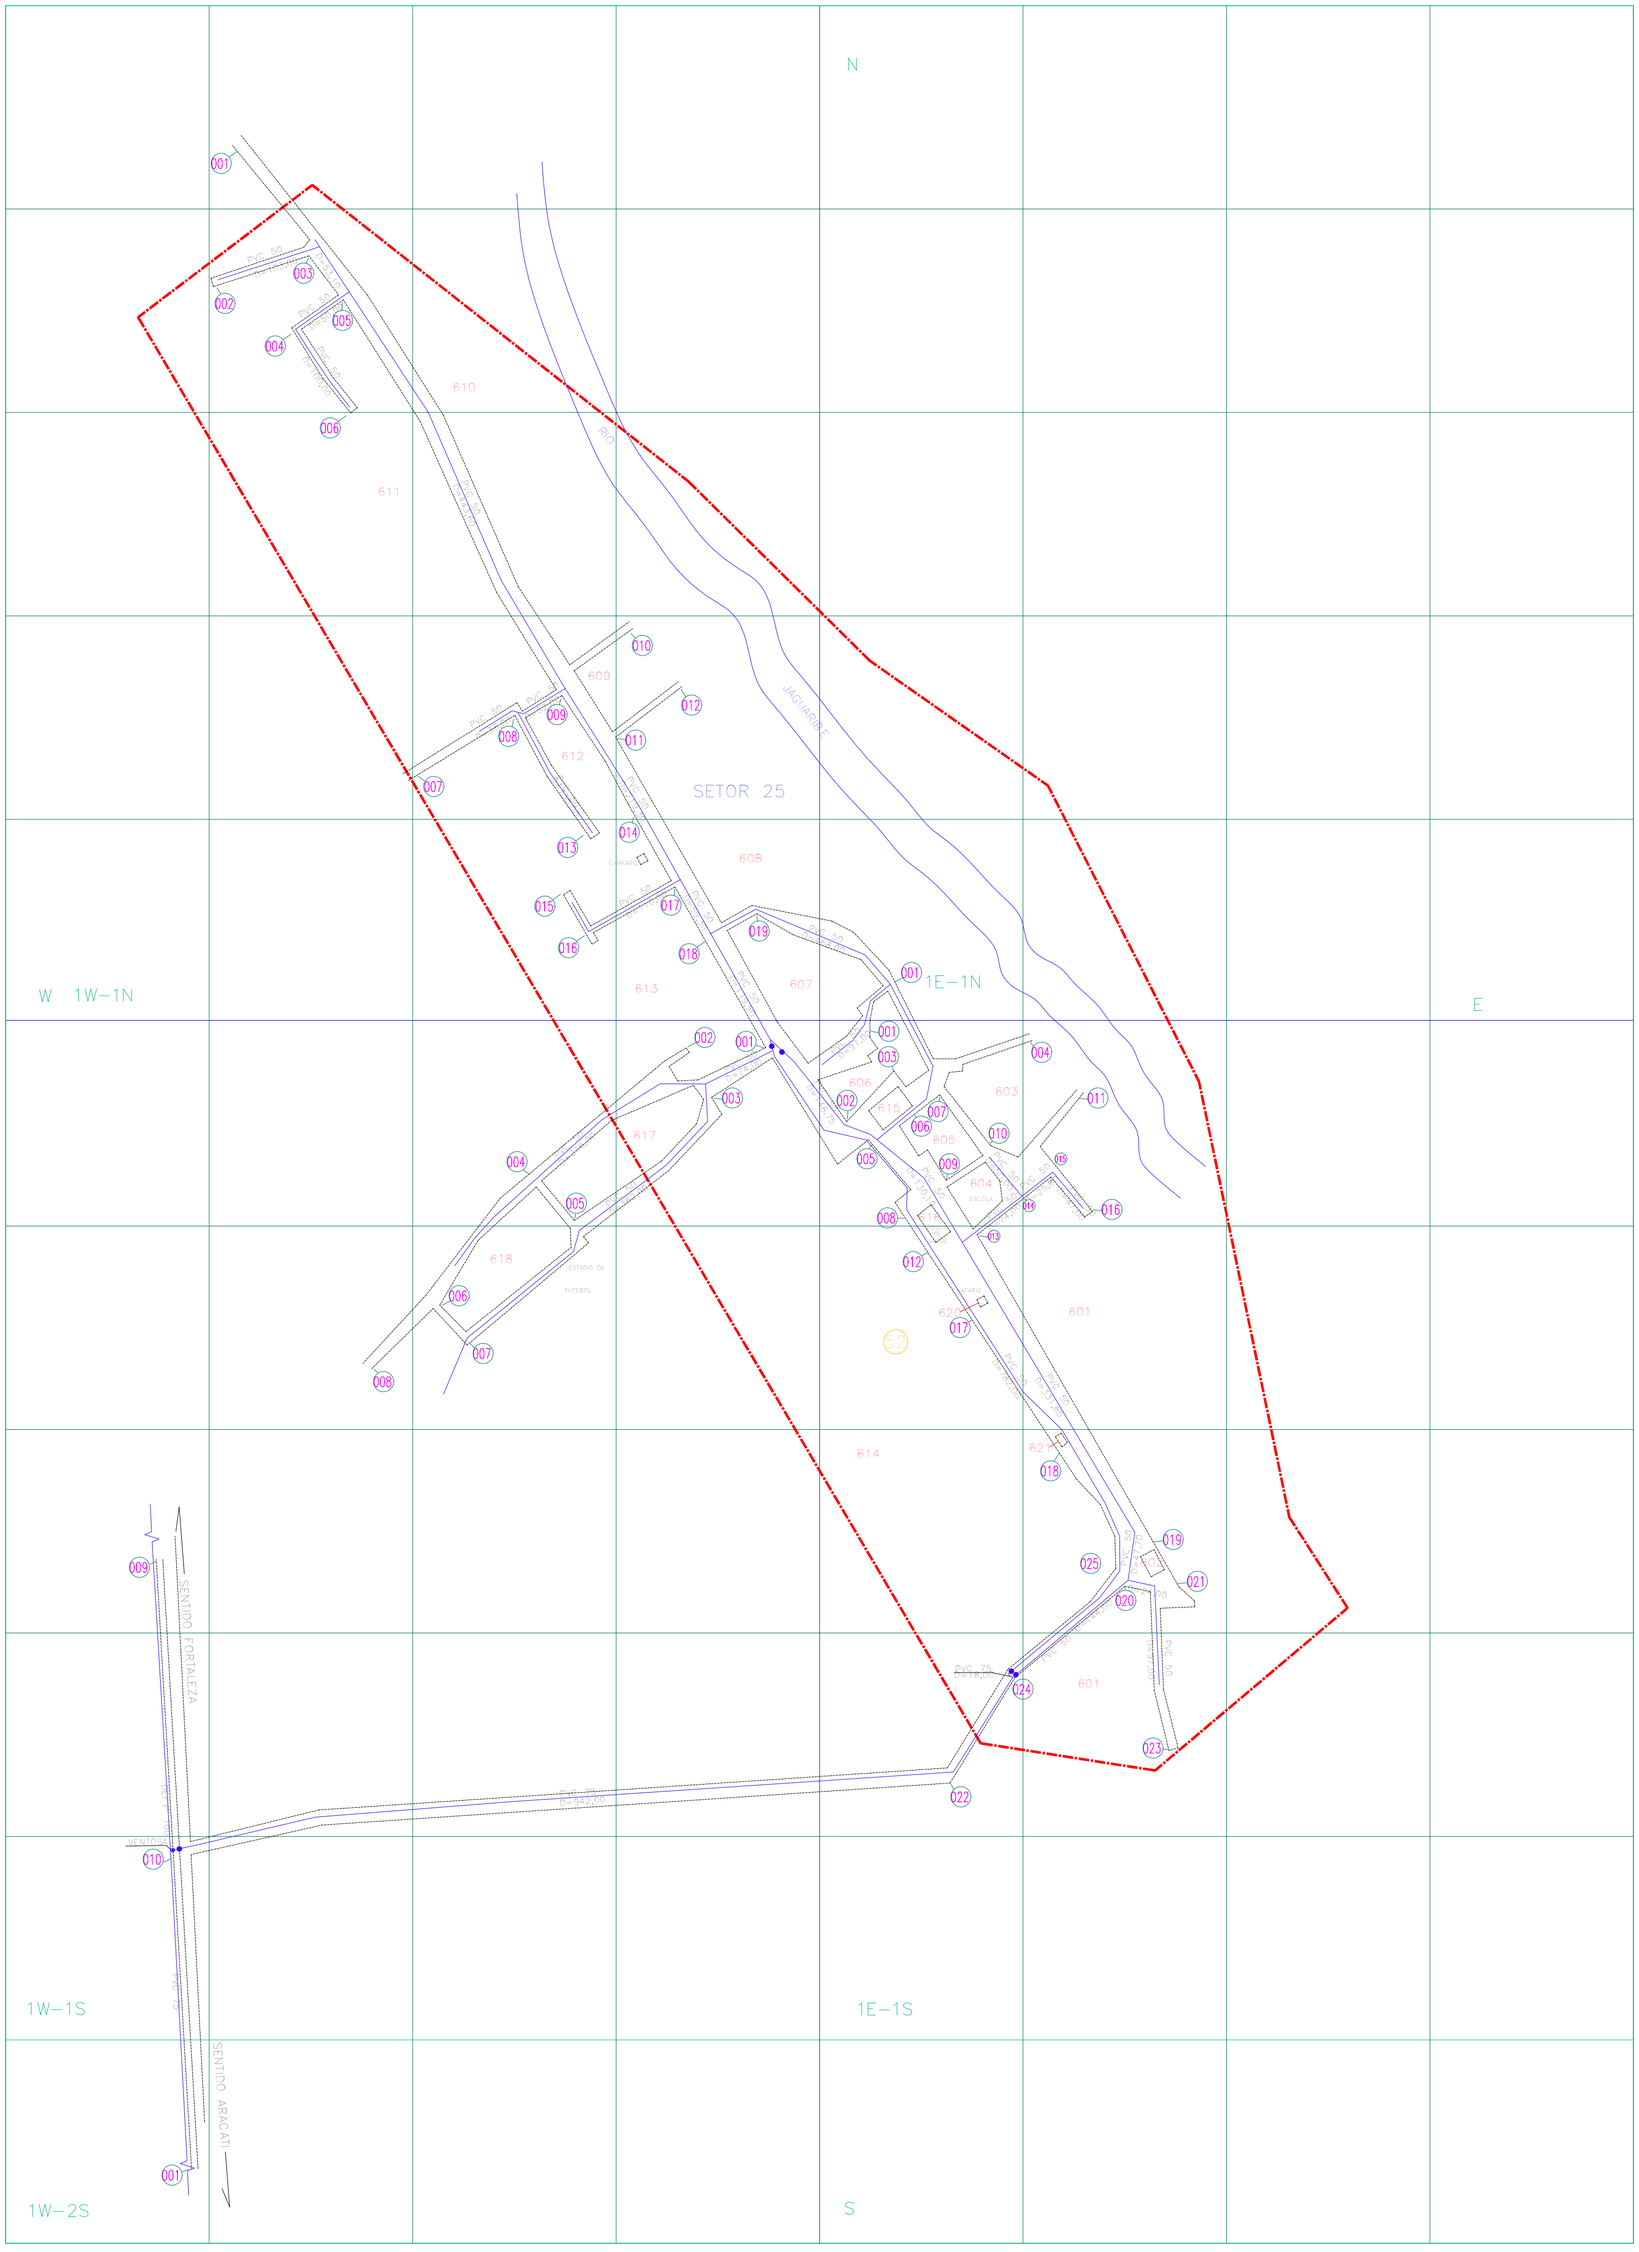

ARTICULAÇÃO DA FOLHA

	1W–1N	1E–1N	
	1W–1S	1E–1S	
	1W–2S		

NUMERAÇÃO DOS NÓS

QUADRÍCULA	Nº DE NÓS	QUADRÍCULA	Nº DE NÓS
1E–1N	001	1W–1S	010
1E–1S	023	1W–2S	001
1W–1N	019		

CONVENÇÕES

- ADUTORA
- SUB–ADUTORA
- REGISTRO
- MEDIDOR DE VAZAO
- VENTOSA
- REGISTRO DE DESCARGA
- HIDRANTE
- REDES NAO CONECTADAS
- EXTREMIDADE C/ CAP.
- CHAFARIZ
- LIMITE DE DISTRITO
- SETOR CENSITARIO
- LIMITE URBANO
- XX — NUMERAÇÃO DO SETOR CENSITÁRIO
- XXX — NUMERAÇÃO DO CRUZAMENTO
- XXX — NUMERAÇÃO DA QUADRA
- XY–ZK — NUMERAÇÃO DA QUADRÍCULA

Controle Quantitativo das Extensões de Rede

REDE DISTRIBUIÇÃO ÁGUA	MATERIAL	DIAMETRO	EXTENSÃO (m)	MATERIAL	DIAMETRO	EXTENSÃO (m)
	PVC	0050	4.650,00	PVC	0075	960,00
				EXT. TOTAL:		5.610,00

OBS: – DIÂMETRO NÃO COTADO: PVC DN 50 mm

REV.	TIPO	REDE ATUAL (m)	AMPLIAÇÃO (m)	TOTAL REDE (m)	DATA	RESPONSÁVEL
10						
09						
08						
07						
06						
05						
04						
03						
02	MOVIMENTO/IMPLANTAÇÃO	5.460,00	150,00	5.610,00	NOV-2022	ROGÉRIO
01	MOVIMENTO/IMPLANTAÇÃO	4.766,00	694,00	5.460,00	FEV-2021	ROGÉRIO

Controle das Atualizações

REV.	NATUREZA DA REVISAO	ORIGEM	DATA	REVISAO	DIGITALIZAÇÃO	DATA	APROVACAO
10							
09							
08							
07							
06							
05							
04							
03	ATUALIZAÇÃO DE REDES	UN-BAC	NOV/2022	ALARICO	ALARICO	NOV/22	ROGÉRIO
02	ATUALIZAÇÃO DA PLANTA	UN-BAC	FEV-2021	ISAIAS	ISAIAS	FEV-2021	ROGÉRIO
01	NUMERÇÃO DE SETOR	UN-BBJ	-	ROGERIO	CIRLENE	AGO/10	ROGERIO
00	REVISAO GERAL	UN-BBJ	-	ROGERIO	CIRLENE	MAIO/09	ROGERIO

CAGECE - COMPANHIA DE ÁGUA E ESGOTO DO CEARÁ
DIRETORIA DE MERCADO E UNIDADE DE NEGÓCIO DA CAPITAL
GERÊNCIA DE FATURAMENTO E ARRECADAÇÃO
COORDENADORIA DE CADASTRO E GEOPROCESSAMENTO
SUPERVISÃO DE CADASTRO TÉCNICO

CADASTRO OPERACIONAL DO INTERIOR
PLANTA GERAL DE REDE DE ÁGUA
CIDADE: VOLTA - ARACATI - COD. 180
UN-BBJ: BACIA DO BAIXO E MÉDIO JAGUARIBE

GERENTE:	COORDENADOR:	DESENHO:
JOSELITO TELES	JEFFERSSON COSTA	ROGÉRIO ANDRADE
ESCALA: 1:4.000	PRANCHA: 01/01	DATA: NOVEMBRO–2022