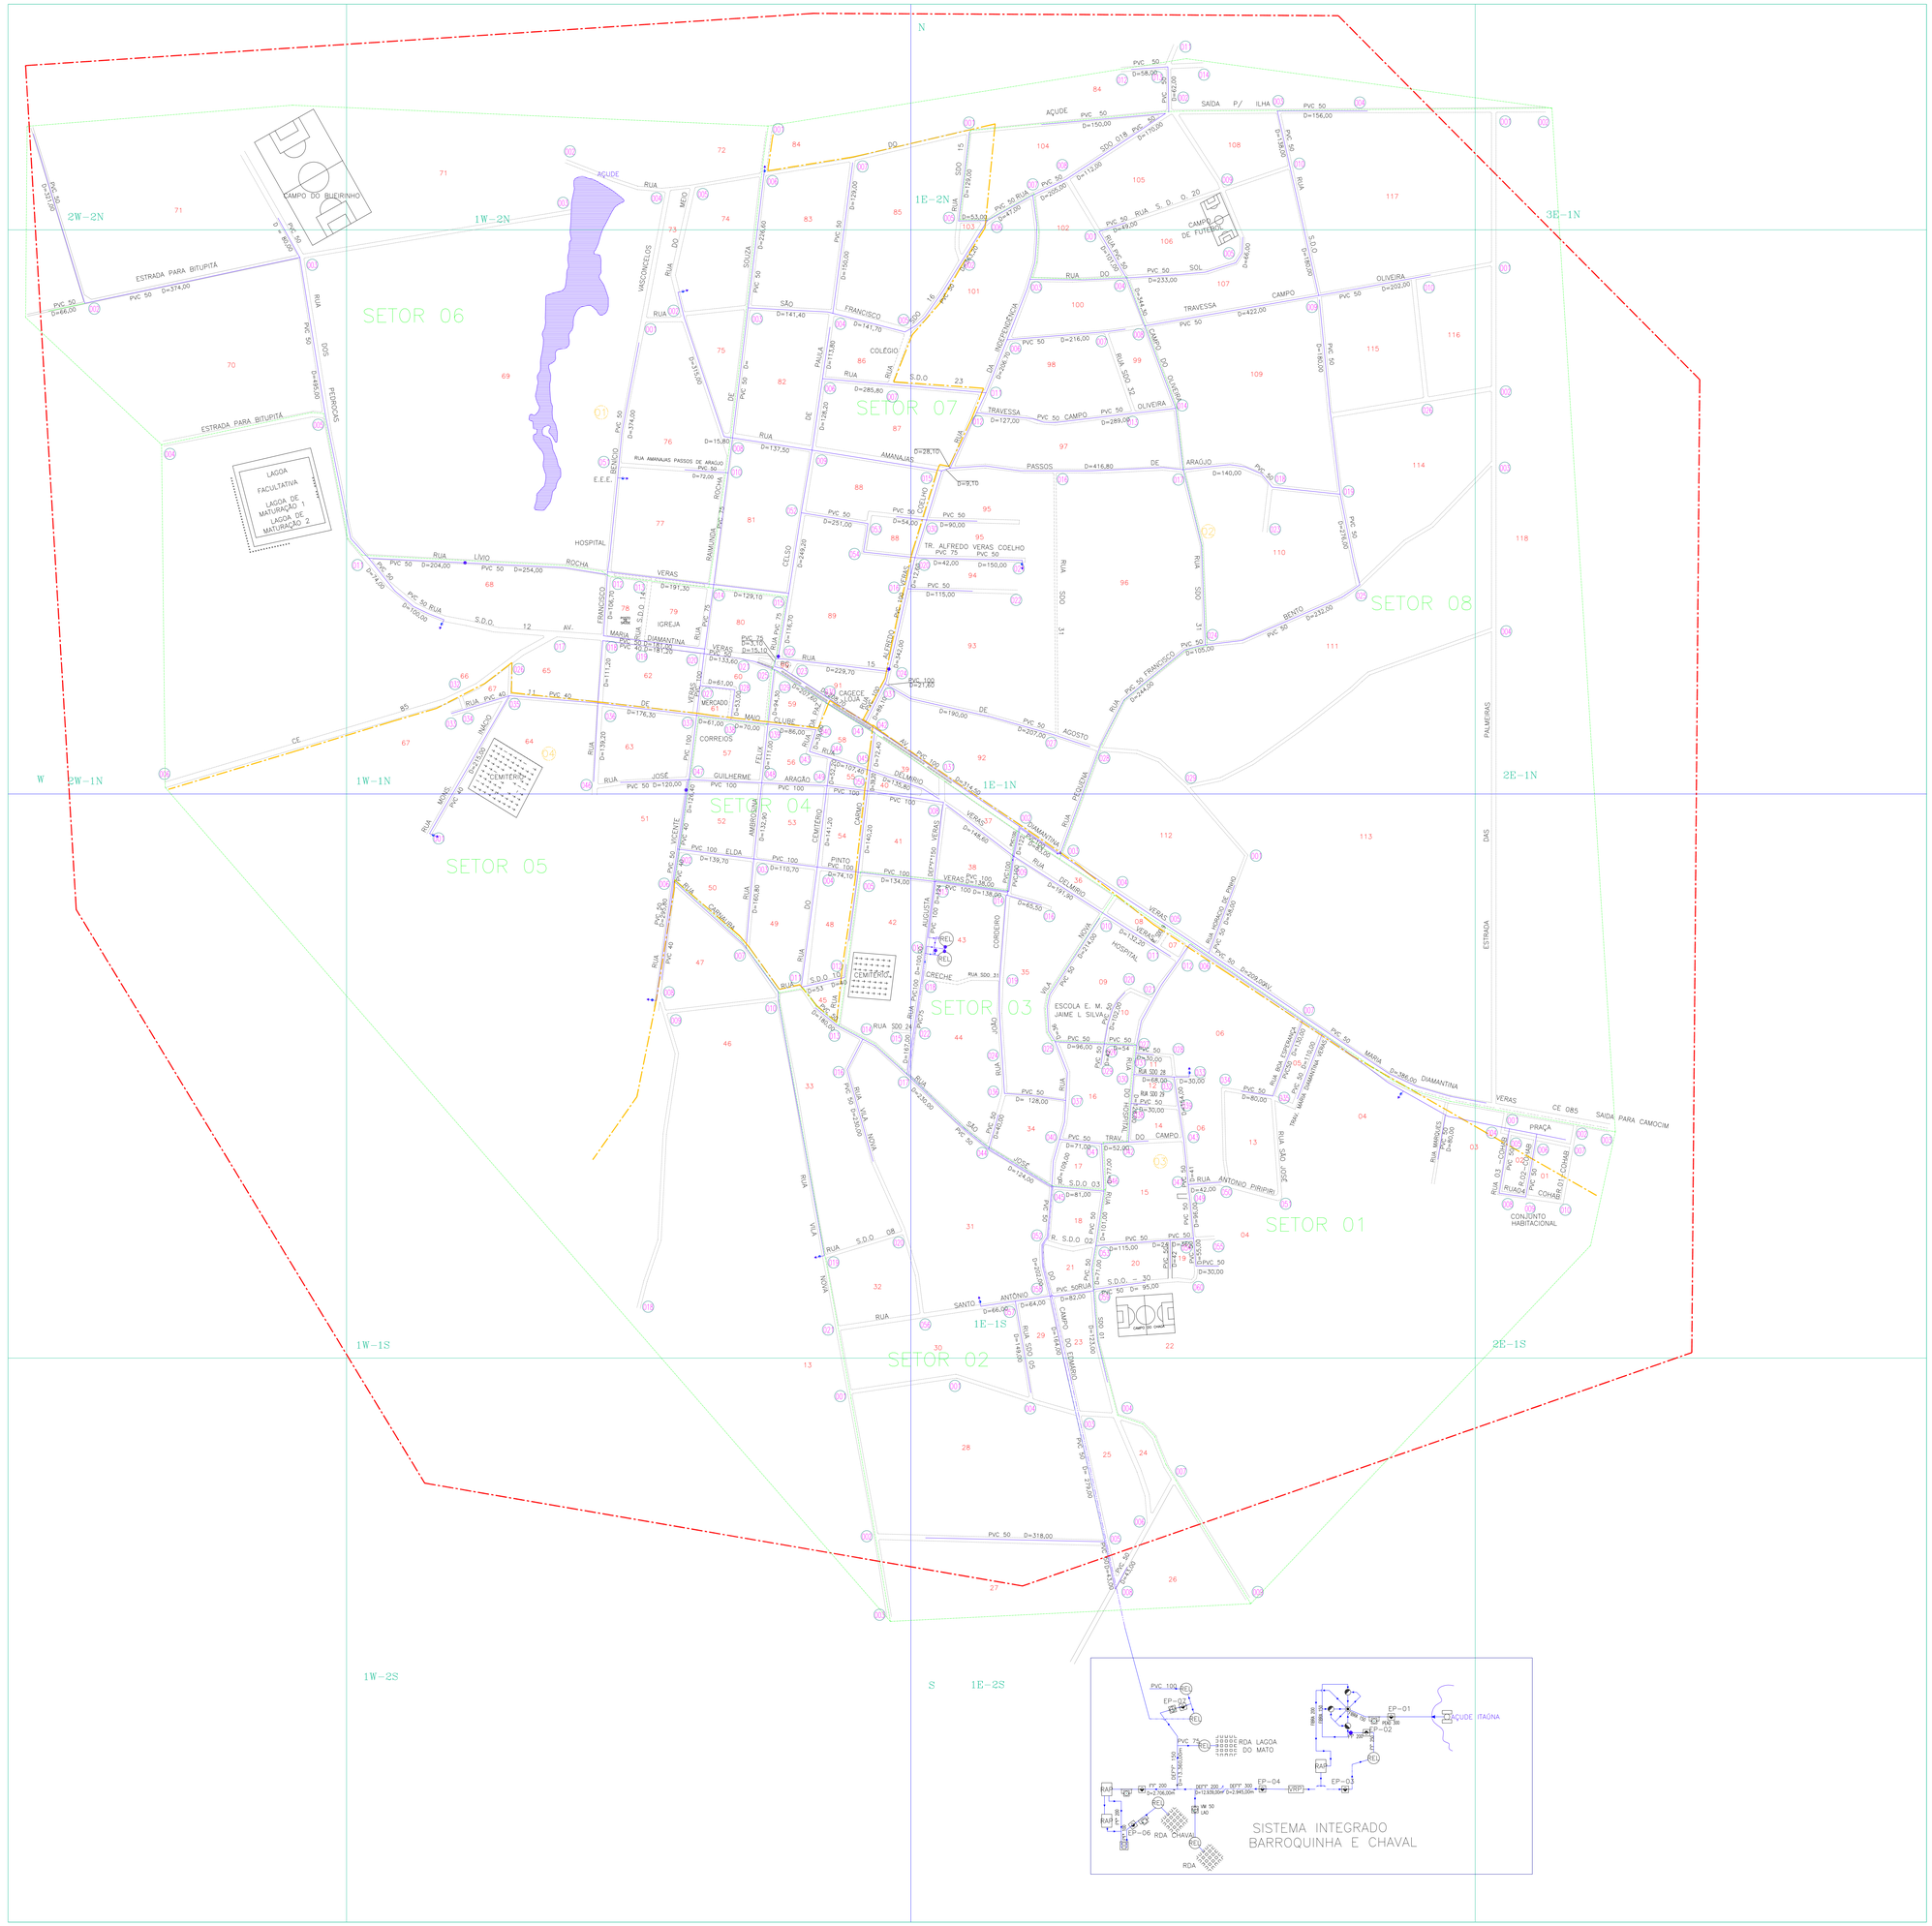

ARTICULAÇÃO DA FOLHA

				3E-3N	
	2W-2N	1W-2N	1E-2N	2E-2N	
	2W-1N	1W-1N	1E-1N	2E-1N	
	2W-1S	1W-1S	1E-1S	2E-1S	
		1W-2S	1E-2S		

NUMERAÇÃO DOS NÓS

QUADRÍCULA	Nº DE NÓS	QUADRÍCULA	Nº DE NÓS
1E-1N	031	1W-1S	021
1E-2N	014	1W-2S	003
1E-1S	060	2E-1N	004
1E-2S	009	2E-1S	010
1W-1N	054	2E-3N	001
1W-2N	007	2W-2N	006

CONVENCOES

- ADUTORA
- SUB-ADUTORA
- REGISTRO
- MEDIDOR DE VAZAO
- VENTOSA
- REGISTRO DE DESCARGA
- HIDRANTE
- REDES NAO CONECTADAS
- EXTREMIDADE C/ CAP.
- CHAFARIZ
- LIMITE DE DISTRITO
- SETOR CENSITARIO
- LIMITE URBANO
- XX — NUMERAÇÃO DO SETOR CENSITARIO
- (XX) — NUMERAÇÃO DO CRUZAMENTO
- XXX — NUMERAÇÃO DA QUADRA
- XY-ZK — NUMERAÇÃO DA QUADRÍCULA

Controle Quantitativo das Extensões de Rede

07	AMPLIAÇÃO DE REDE	31.816,00	286,00	32.202,00	FEV-20	Rogério Andrade
06	BALANÇO	31.546,00	270,00	31.816,00	OUT-19	Rogério Andrade
05	BALANÇO	26.798,00	4.748,00	31.546,00	ABR-19	Rogério Andrade
04	BALANÇO	25.384,00	1.414,00	26.798,00	AGO/17	Rogério Andrade
03	BALANÇO	25.174,00	210,00	25.384,00	SET/16	Rogério
02	BALANÇO	24.348,00	826,00	25.174,00	JUL/16	Rogério
01	BALANÇO	21.441,00	2.907,00	24.348,00	JUL/11	Rogério
REV.	TIPO	REDE ATUAL (m)	AMPLIAÇÃO (m)	TOTAL REDE (m)	DATA	RESPONSÁVEL

OBS: Diâmetro não cotado PVC DN 50 mm

Planta obtida atraves de processo de digitalizacao – Formato DWG

07	AMPLIAÇÃO DE REDE	UN-BAC	FEV-20	EDIRLAN	EDER	FEV-20	ROGÉRIO
06	AMPLIAÇÃO DE REDE	UN-BAC	OUT-19	EDIRLAN	EDIRLAN	OUT-19	ROGÉRIO
05	AMPLIAÇÃO DE REDE	UN-BAC	ABR-19	EDIRLAN	EDIRLAN	ABR-19	ROGÉRIO
04	AMPLIAÇÃO DE REDE	UN-BAC	AGO-17	EDIRLAN	EDIRLAN	AGO-17	ROGÉRIO
03	AMPLIAÇÃO DE REDE	UN-BAC	SET-16	EDIRLAN	EDIRLAN	SET-16	ROGÉRIO
02	AMPLIAÇÃO DE REDE	UN-BAC	JUL-16	EDIRLAN	EDISNALDA	JUL-16	ROGÉRIO
01	AMPLIAÇÃO DE REDE	UN-BAC	JUL/11	CAMILA	CAMILA	JUL/11	ROGÉRIO
00	AMPLIAÇÃO DE REDE	UN-BAC	DEZ/2010	CAMILA	CAMILA	DEZ-2010	ROGÉRIO
REV.	NATUREZA DA REVISAO	ORIGEM	DATA	REVISAO	DIGITALIZACAO	DATA	APROVACAO

COMPANHIA DE AGUA E ESGOTO DO CEARA
DIRETORIA COMERCIAL – GERÊNCIA DE FATURAMENTO E ARRECADAÇÃO

PROJETO DE CADASTRO OPERACIONAL DO INTERIOR

PLANTA GERAL DE REDE DE ÁGUA

CIDADE: BARROQUINHA – LOC 190 | UN-BSI: BACIA DA SERRA DA IBIAPABA

SUPERVISÃO DE ORDENAMENTO E CADASTRO - FRANCISCO AGUIAR TEIXEIRA	LEVANTAMENTO CAMPO: –	DIGITALIZAÇÃO :	SFC/GEFAR
		ESCALA:	1:4000
COORDENAÇÃO DO PROJETO - FRANCISCO AGUIAR TEIXEIRA	RESPONSÁVEL TÉCNICO: –	DATA :	NOV/02