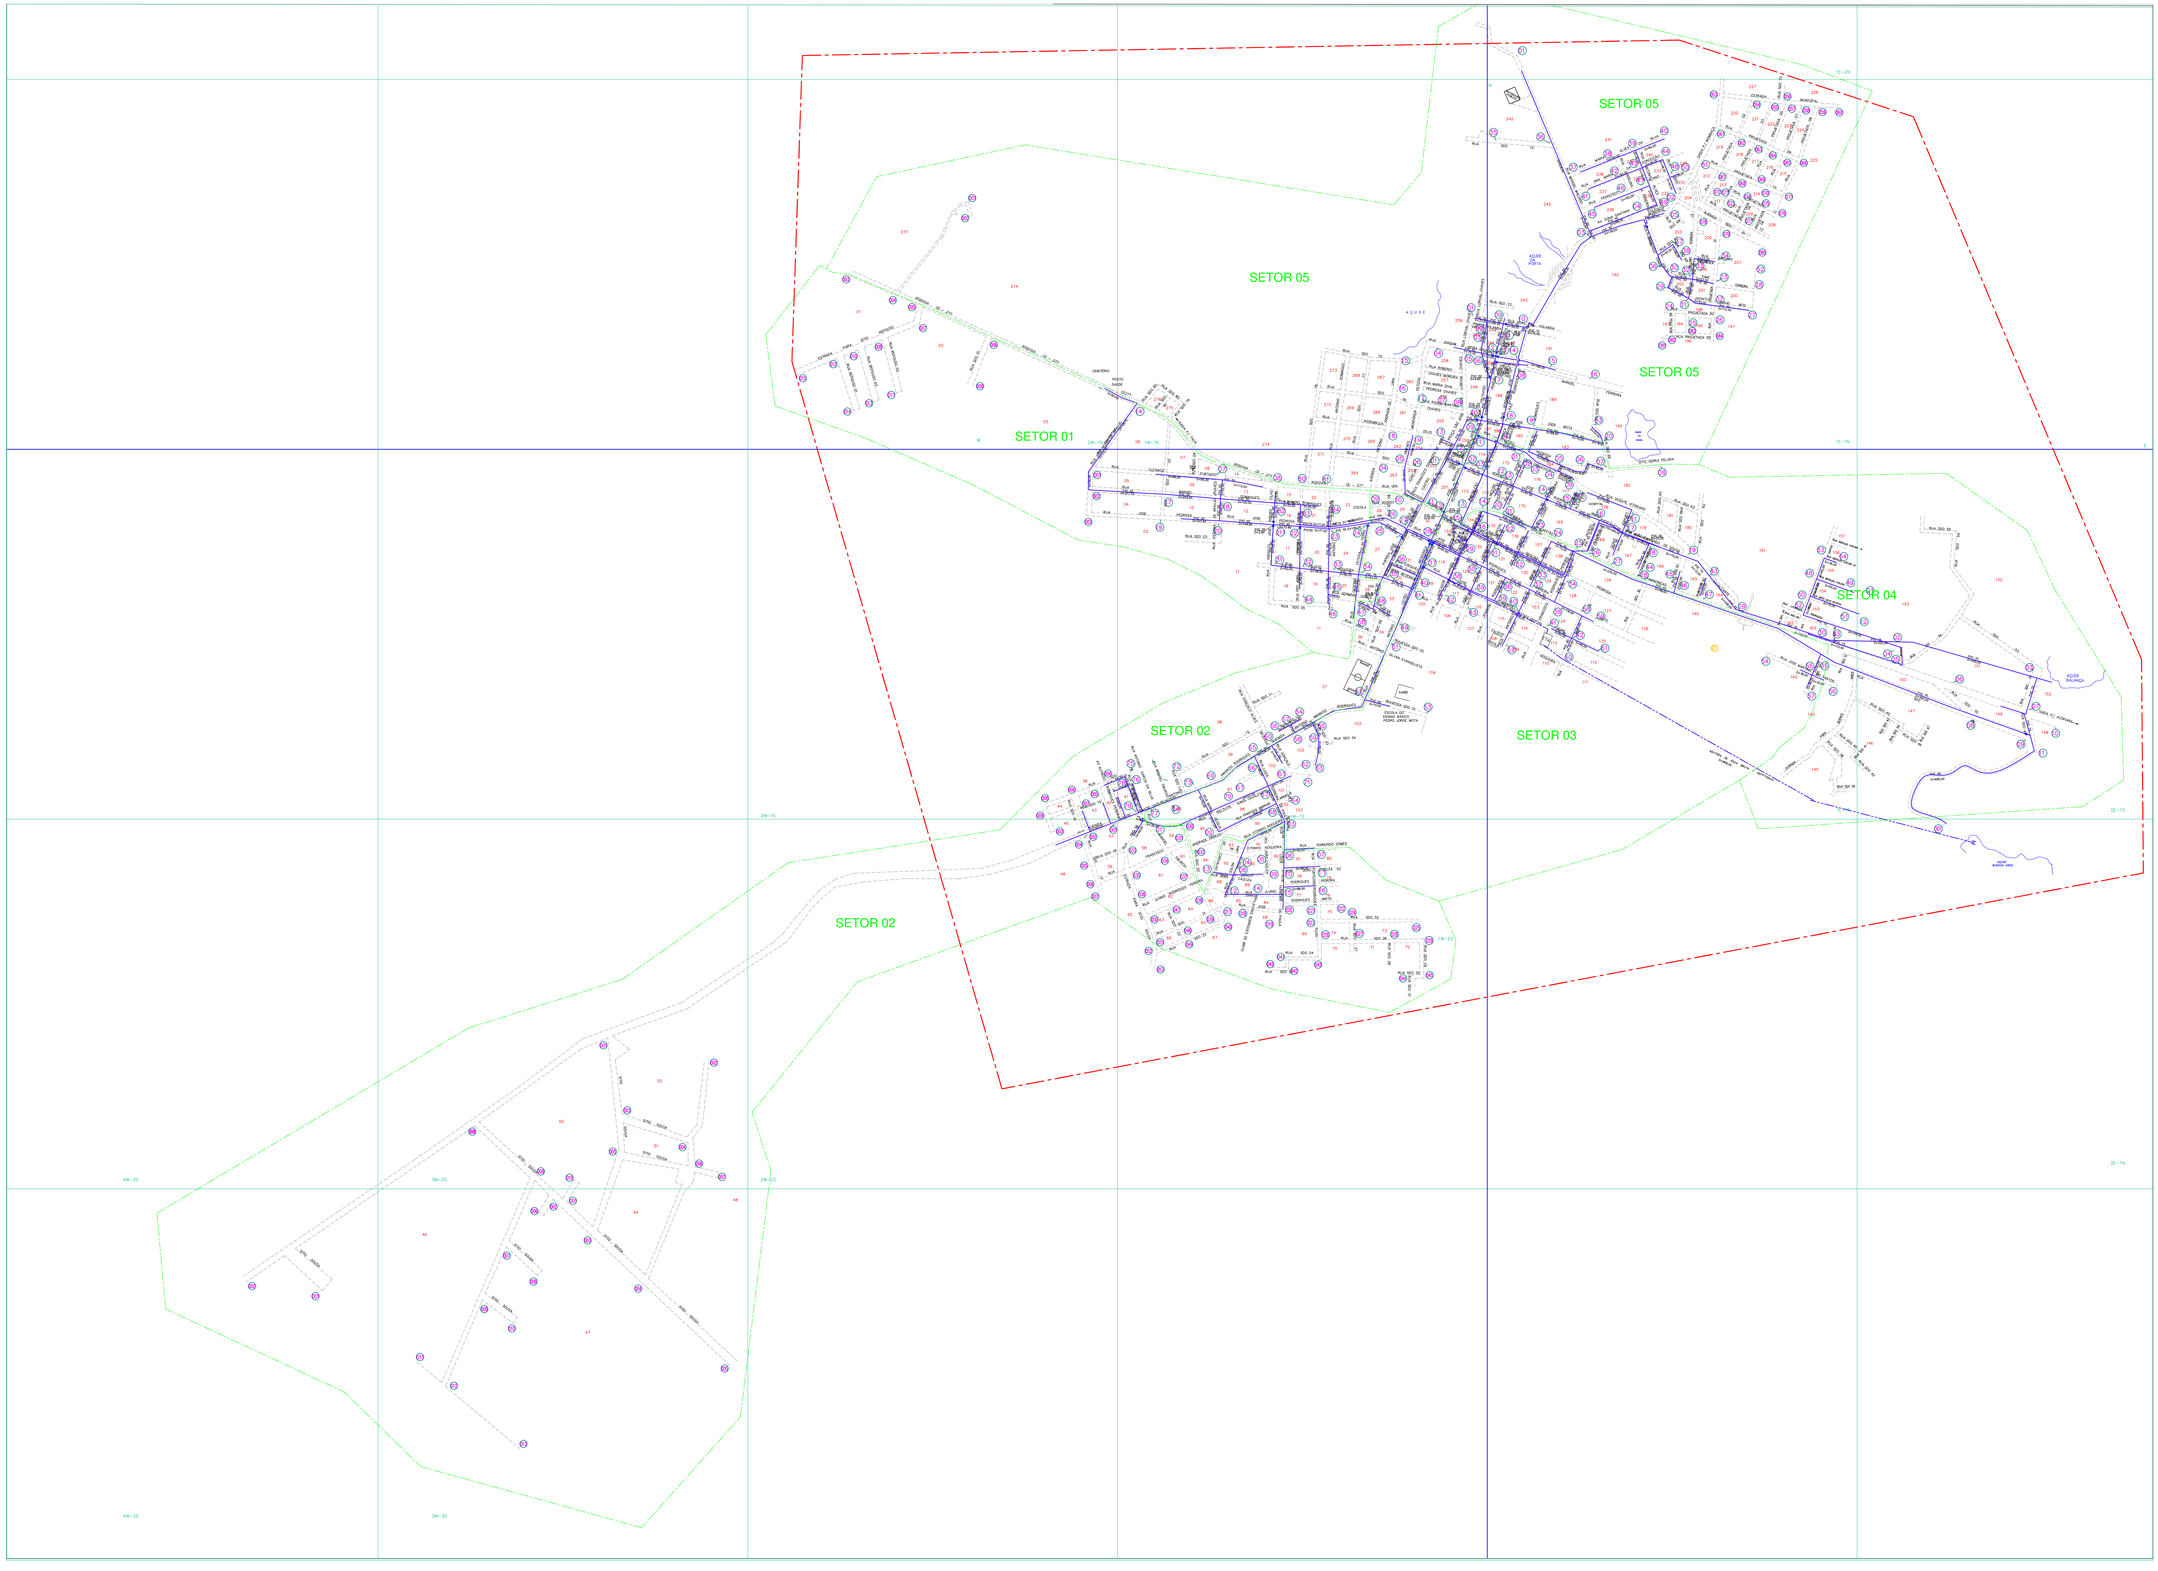

NUMERAÇÃO DOS NÓS

QUADRÍCULA	Nº DE NÓS	QUADRÍCULA	Nº DE NÓS	QUADRÍCULA	Nº DE NÓS
1E-2N	001	2E-1N	001	3W-2S	010
1E-1N	084	2E-1S	011	3W-3S	013
1E-1S	079	2W-1N	015	4W-2S	009
1W-1N	012	2W-1S	004	4W-3S	002
1W-1S	084	2W-2S	007		
1W-2S	053				

CONVENÇÕES

- ADUTORA
- SUB-ADUTORA
- REGISTRO
- MEDIDOR DE VAZÃO
- VENTOSA
- REGISTRO DE DESCARGA
- HIDRANTE
- REDES NÃO CONECTADAS
- EXTREMIDADE C/ CAP.
- CHAFARIZ
- LIMITE DE DISTRITO
- SETOR CENSITÁRIO
- LIMITE URBANO
- (XX) NUMERAÇÃO DO SETOR CENSITÁRIO
- (XX) NUMERAÇÃO DO CRUZAMENTO
- XXX NUMERAÇÃO DA QUADRA
- XY-ZK NUMERAÇÃO DA QUADRÍCULA

Tipo de rede X Extensão X Material X Diametro

	MATERIAL	DIAMETRO (mm)	EXTENSÃO (m)	MATERIAL	DIAMETRO (mm)	EXTENSÃO (m)
ADUTORA AGUA TRATADA	DEFºº	150	448,00			
			TOTAL			448,00
ADUTORA AGUA BRUTA	MATERIAL	DIAMETRO (mm)	EXTENSÃO (m)	MATERIAL	DIAMETRO (mm)	EXTENSÃO (m)
	DEFºº	150	968,00			
			TOTAL			968,00
REDE DISTRIBUIÇÃO ÁGUA	MATERIAL	DIAMETRO (mm)	EXTENSÃO (m)	MATERIAL	DIAMETRO (mm)	EXTENSÃO (m)
	PVC	50	15.98,60	DEFºº	200	110,00
	PVC	75	6.005,00			
			TOTAL			21.414,60

Controle Quantitativo das Extensões de Rede

REV.	TIPO	REDE ATUAL (m)	AMPLIAÇÃO (m)	TOTAL REDE (m)	DATA	RESPONSAVEL
10						
09						
08						
07	AMPLIAÇÃO	21.210,60	204,00	21.414,60	SET-2020	Rogério Andrade
06	AMPLIAÇÃO	19.354,00	1.856,60	21.210,60	MAR-2017	Rogério Andrade
05	AMPLIAÇÃO	19.264,00	90,00	19.354,00	JUL-2016	Rogério Andrade
04	AMPLIAÇÃO	19.222,00	42,00	19.264,00	JUL-2016	Rogério Andrade
03	AMPLIAÇÃO	19.090,00	132,00	19.222,00	FEV-2016	Rogério Andrade
02	BALANÇO	18.237,00	853,00	19.090,00	JUL/2014	Rogério Andrade
01	BALANÇO	17.813,00	424,00	18.237,00	JUL/2014	Rogério Andrade

OBS: Diâmetro não cotado PVC DN 50 mm

Planta editada através de processo de digitalizacao - Formato DWG

REV.	NATUREZA DA REVISAO	ORIGEM	DATA	REVISAO	DIGITALIZADA	DATA	APROVACAO
10	ATUALIZAÇÃO COMERCIAL	UN-BAJ	MAR-2023	IGOR	IGOR	MAR-2023	ROGERIO
09	ATUALIZAÇÃO COMERCIAL	UN-BAJ	JAN-2021	IGOR	IGOR	JAN-2021	ROGERIO
08	AMPLIAÇÃO DE REDE	UN-BAJ	OUT-2020	IGOR	IGOR	OUT-2020	ROGERIO
07	AMPLIAÇÃO DE REDE	UN-BAJ	SET-2020	CS CO FRI	CS CO FRI	SET-2020	ROGERIO
06	AMPLIAÇÃO DE REDE	UN-BAJ	SET-2020	GERMANO	GERMANO	SET-2020	ROGERIO
05	AMPLIAÇÃO DE REDE	UN-BAJ	MAR-17	LUCIANO	LUCIANO	MAR-17	ROGERIO
04	AMPLIAÇÃO DE REDE	UN-BAJ	FEV-17	LUCIANO	LUCIANO	FEV-17	ROGERIO
03	AMPLIAÇÃO DE REDE	UN-BAJ	JUL/16	LUCIANO	LUCIANO	JUL/16	ROGERIO
02	AMPLIAÇÃO DE REDE	UN-BAJ	FEV/16	LUCIANO	LUCIANO	FEV/16	ROGERIO
01	AMPLIAÇÃO DE REDE	UN-BAJ	OUT/15	LUCIANO	LUCIANO	OUT/2015	ROGERIO
00	AMPLIAÇÃO DE REDE	UN-BAJ	JUL/14	LUCIANO	LUCIANO	JUL/2014	ROGERIO

CAGECE - COMPANHIA DE ÁGUA E ESGOTO DO CEARÁ
DIRETORIA DE MERCADO E UNIDADE DE NEGÓCIO DA CAPITAL
GERÊNCIA DE FATURAMENTO E ARRECADAÇÃO
COORDENADORIA DE CADASTRO E GEOPROCESSAMENTO
SUPERVISÃO DE CADASTRO TECNICO

CADASTRO OPERACIONAL DO INTERIOR
PLANTA GERAL DE REDE DE ÁGUA
CIDADE: CATARINA - COD. 080
UN-BAJ: BACIA DO ALTO JAGUARIBE

GERENTE:	COORDENADOR:	DESENHO:
JOSELITO TELES	JEFFERSSON COSTA	ROGERIO ANDRADE
ESCALA: 1:5000	FRANCHA: 01/01	DATA: MARÇO-2023