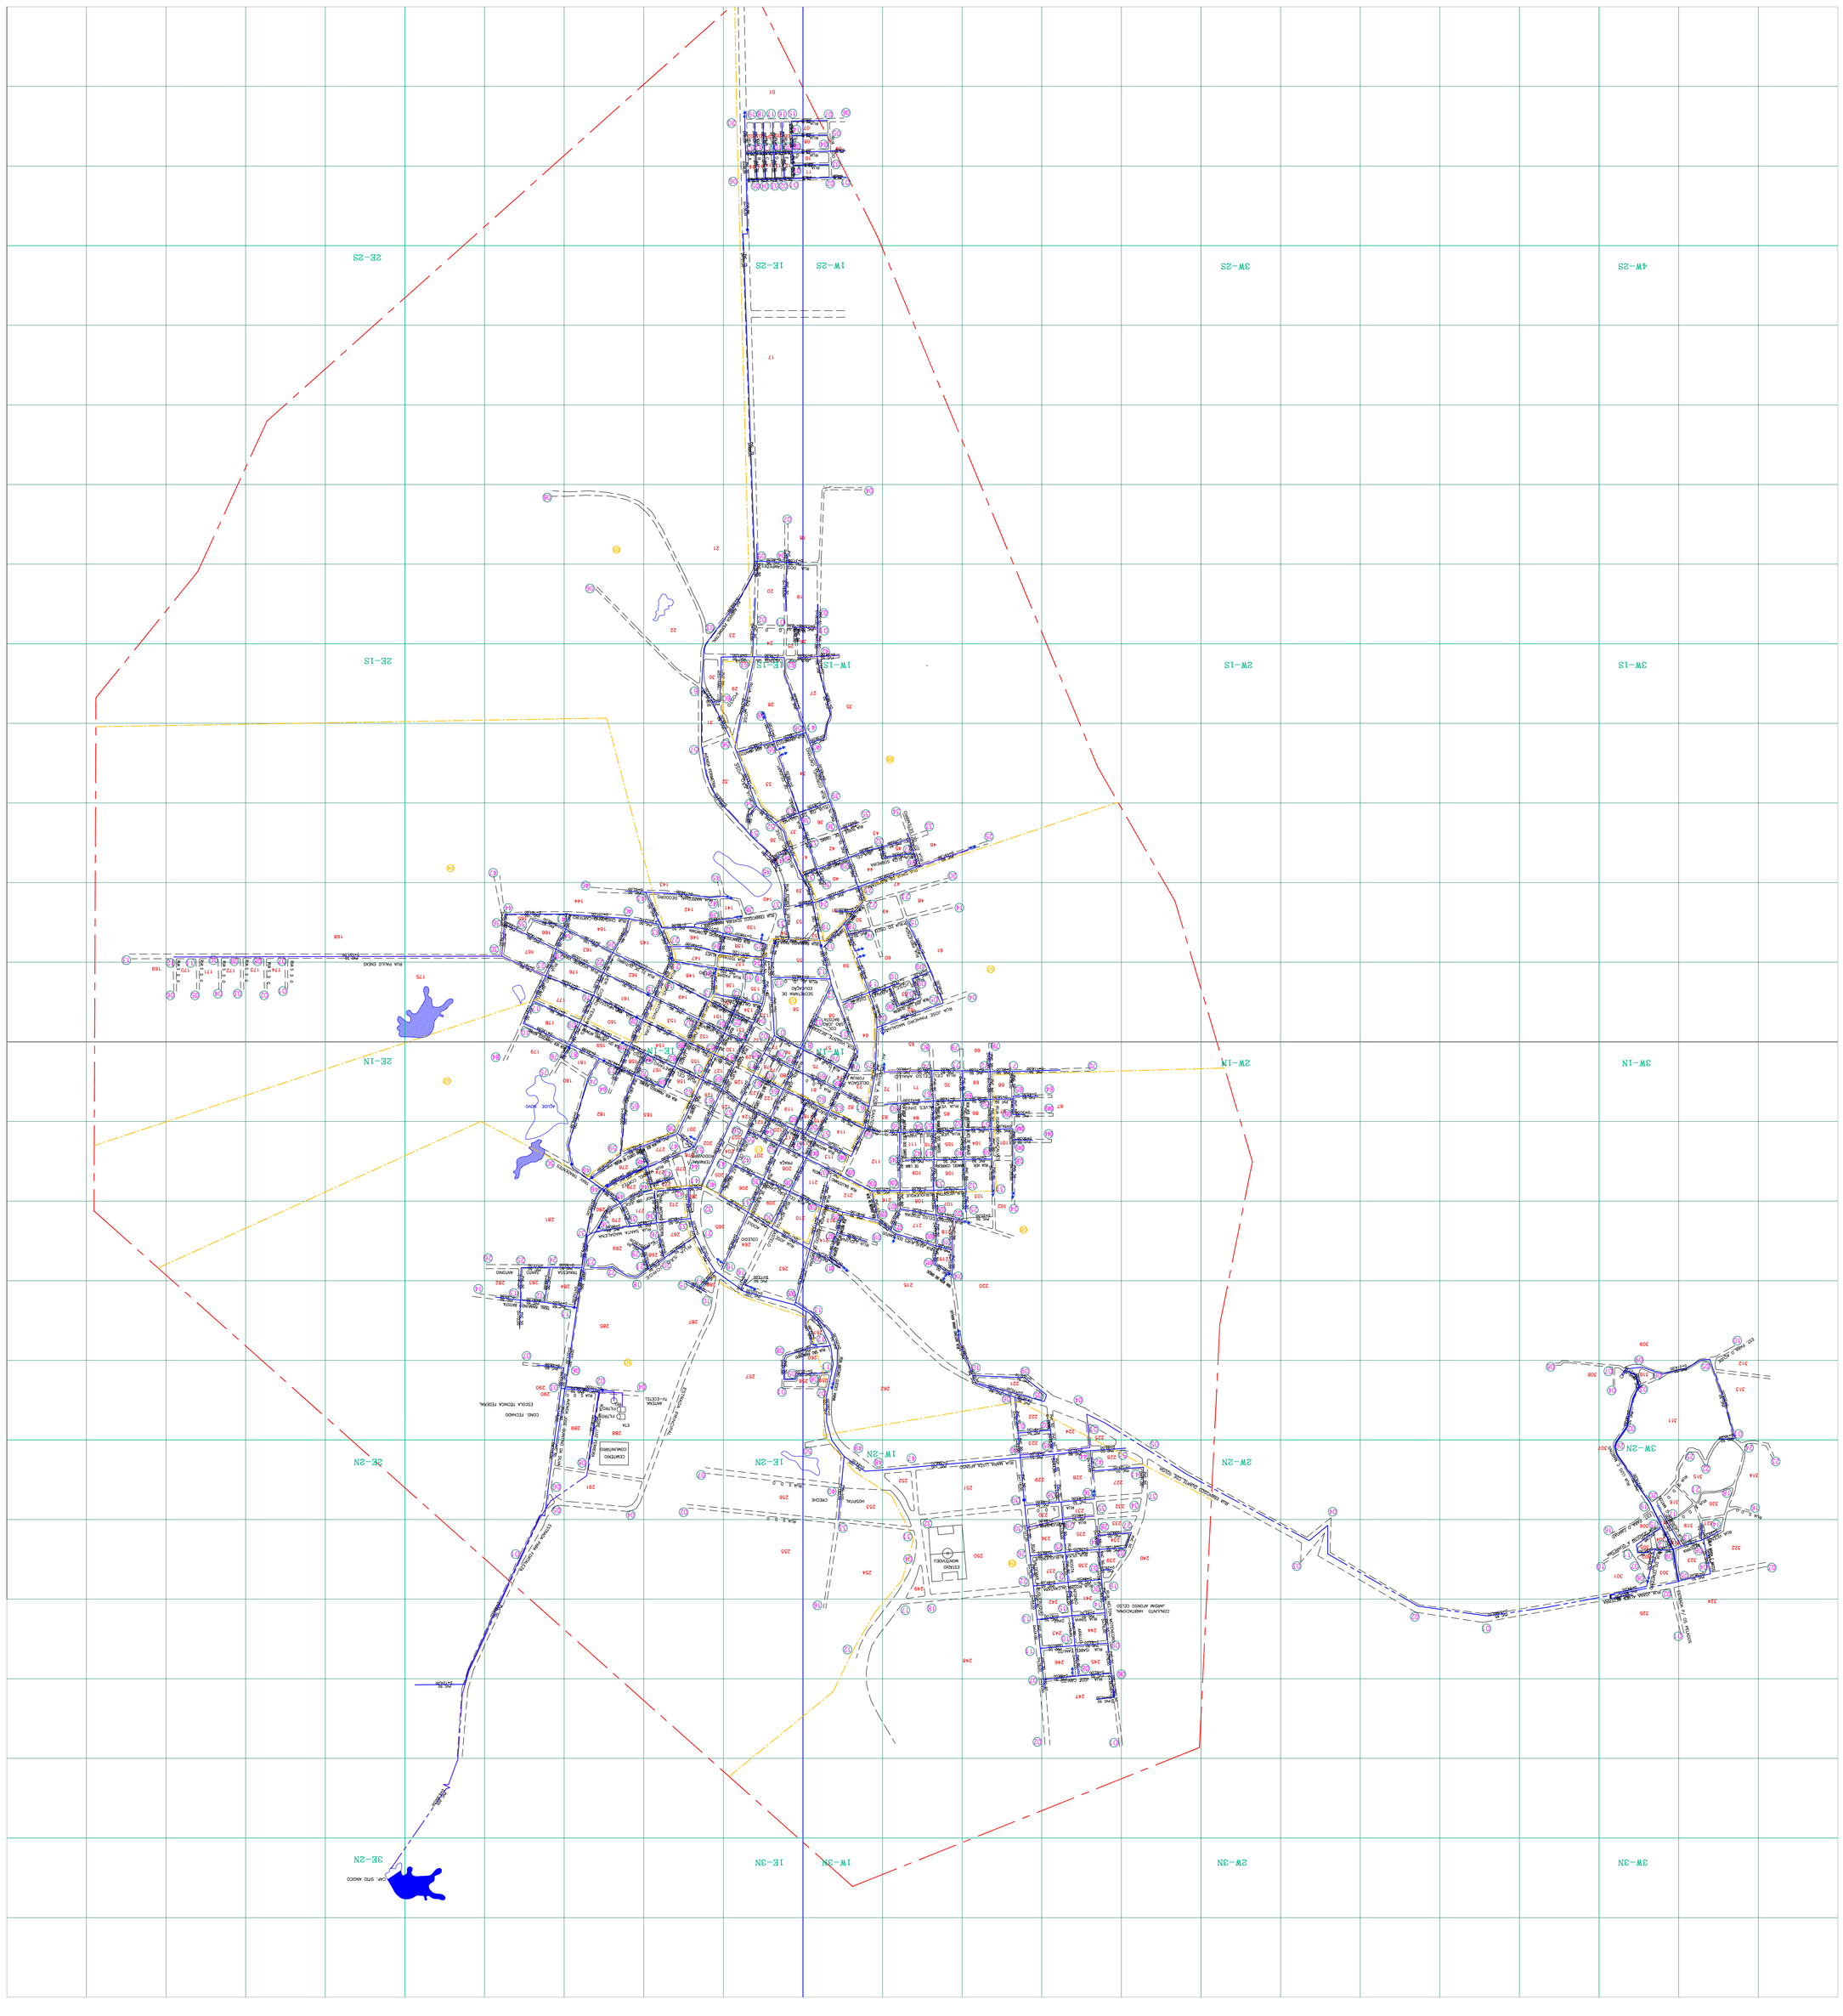

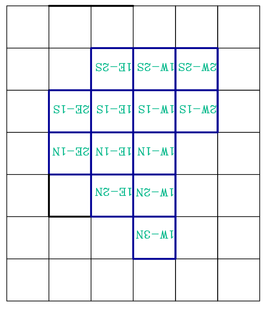

Controle Quantitativo das Extensões de Rede

ADUTORA AGUA TRATADA					
MATERIAL	DIAMETRO (mm)	EXTENSÃO (m)	MATERIAL	DIAMETRO (mm)	EXTENSÃO (m)
PVC	200	6.300,00			
PVC	75	3.860,00			
TOTAL		10.160,00			

REDE DISTRIBUIÇÃO AGUA					
MATERIAL	DIAMETRO (mm)	EXTENSÃO (m)	MATERIAL	DIAMETRO (mm)	EXTENSÃO (m)
PVC	32	262,00	PVC	250	179,00
PVC	50	31.691,00	DEFoFo	150	692,00
PVC	75	1.109,00	DEFoFo	200	565,00
PVC	100	4.737,00	DEFoFo	300	618,00
PVC	150	742,00			
PVC	200	306,00			
TOTAL		41.301,00			

REV.	TIPO	REDE AZUL (m)	AMPLIAÇÃO (m)	TOTAL REDE (m)	DATA	RESPONSÁVEL
01	NOVAMENTO/IMPLANTAÇÃO	40.398,00	–	40.398,00	OUT/15	ROGERIO
02	NOVAMENTO/IMPLANTAÇÃO	40.398,00	903,00	41.301,00	ABR/2018	ROGERIO
03						
04						
05						
06						

OBS: Diâmetro não colado PVC DN 50 mm

Planta oblida através de processo de digitalização – Formato DWG

REV.	NATUREZA DA REVISÃO	ORIGEM	DATA	REVISÃO	DESENHADO	DIGITALIZADO	DATA	APROVADO
07	ATUALIZAÇÃO CADASTRAL	UN-BSA	ABR/.2018	CARLOS CHAVES	CARLOS CHAVES	CARLOS CHAVES	ABR/.2018	ROGERIO
06	ATUALIZAÇÃO CADASTRAL	UN-BSA	OUT/15	CARLOS CHAVES	CARLOS CHAVES	CARLOS CHAVES	OUT/15	ROGERIO
05	ATUALIZAÇÃO CADASTRAL	UN-BSA	AGO/.12	CARLOS CHAVES	CARLOS CHAVES	CARLOS CHAVES	AGO/.12	ROGERIO
04	ATUALIZAÇÃO CADASTRAL	UN-BSA	SET/.03	VANDERLANA	NEFRETIDE	NEFRETIDE	SET/.03	MARILENE
03	ATUALIZAÇÃO CADASTRAL	UN-BSA	ABR/.03	VANDERLANA	NEFRETIDE	NEFRETIDE	ABR/.03	MARILENE
02	ATUALIZAÇÃO CADASTRAL	UN-BSA	MAR/.03	VANDERLANA	NEFRETIDE	NEFRETIDE	MAR/.03	MARILENE
01	ATUALIZAÇÃO CADASTRAL	UN-BSA	MAIO/.02	VANDERLANA	NEFRETIDE	NEFRETIDE	MAIO/.02	MARILENE
00	ATUALIZAÇÃO CADASTRAL	UN-BSA	JUN/.01	ROSANGELA	NEFRETIDE	NEFRETIDE	13/06/01	MARILENE

COMPANHIA DE AGUA E ESGOTO DO CEARA

DIRETORIA COMERCIAL – GERENCIA DE FATURAMENTO E ARRECADAÇÃO

PLANTA GERAL DE REDE DE AGUA

PROJETO DE CADASTRO OPERACIONAL DO INTERIOR

CIDADE: CEDRO – LOC: 688 UN-BSA: BACIA DO SALGADO

Cagece			
DESENHO E GERAMENTO: DOCEM - FRANCISCO AZUAR TEIXEIRA		DIGITALIZAÇÃO :	CEDFAB-SPC
CODIGOGEO 00 MUNI: - FRANCISCO AZUAR TEIXEIRA	LEVANTAMENTO CAMPO: –	ESCALA:	1:5000
	RESPONSAVEL TECNICO: –	DATA :	JUN/2001