


[illegible]

NUMERAÇÃO DOS NÓS

QUADRULA N° DE NOS	QUADRULA N° DE NOS	QUADRULA N° DE NOS
1E-1N	Q92	1W-3N 007 2E-1S —
1E-2N	Q18	1W-1S — 2W-1N 012
1E-1S	Q68	1W-2S 003 2W-2N 008
1E-1N	Q34	2E-1N 006 3W-1N 001
1W-2N	Q40	2E-2N 001 —

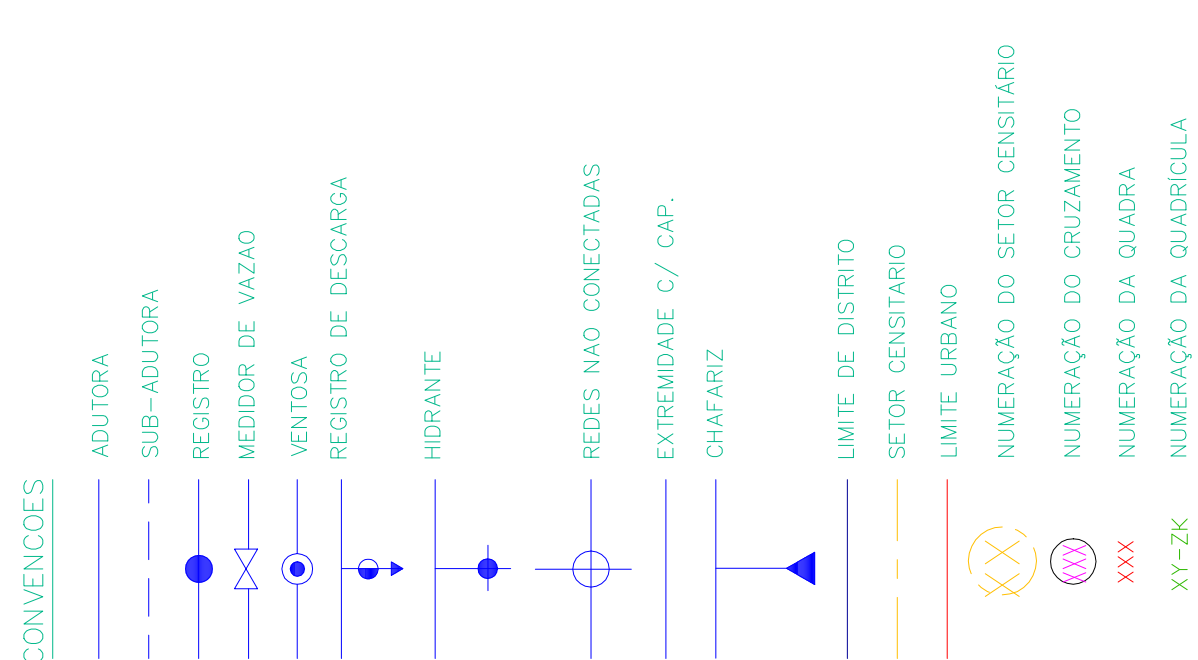


Controle Quantitativo das Extensões de Rede

06						
05						
04	MOMENTO/AMPLIÇÃO	31.491,00	600,00	32.269,00		ROZARIO
03	MOMENTO/AMPLIÇÃO	28.925,00	2.766,00	31.691,00		ROZARIO
02	MOMENTO/AMPLIÇÃO	28.287,00	6.318,00	34.605,00		ROZARIO
01	01 BALANÇO	28.287,00	-	28.287,00		PEDRO
REV.	REV. TIPO	REDE ATUAL (m)	AMPLIAÇÃO (m)	TOTAL REDE (m)		RESPONSÁVEL
						DATA

Obs: Diâmetro não cotado PVC DN 50 mm

[illegible]

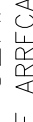 Companhia de Água e Esgoto do Ceará DIRETORIA COMERCIAL – GERÊNCIA DE ATENDIMENTO E ARRECAÇÃO	PROJETO DE CADASTRO OPERACIONAL DO INTERIOR		DOTAÇÃO: CARLOS ASSIS
	PLANTA GERAL DE REDE DE ÁGUA		ESCALA: 1:4000
Cidades	CIDADE: CHOZINHO – LOC. 321 UN-BME: BACIA METROPOLITANA		DATA: ABRIL/97
SPORTE E INVENTARI (SENHOR FRANCISCO AGUIAR 3506/94)	ENTENDIMENTO CAMO:		REPERTE: TÓRDO –
COORDENADOR DE PROJETO	- FRANCISCO AGUIAR 3506/94		