COMPANHIA DE ÁGUA E ESGOTO DO CEARÁ
SISTEMA DE ABASTECIMENTO DE ÁGUA
MAPA URBANO BÁSICO - MUB
- FORTALEZA E RMF -
ESC. 1:10.000
AGOSTO-2023

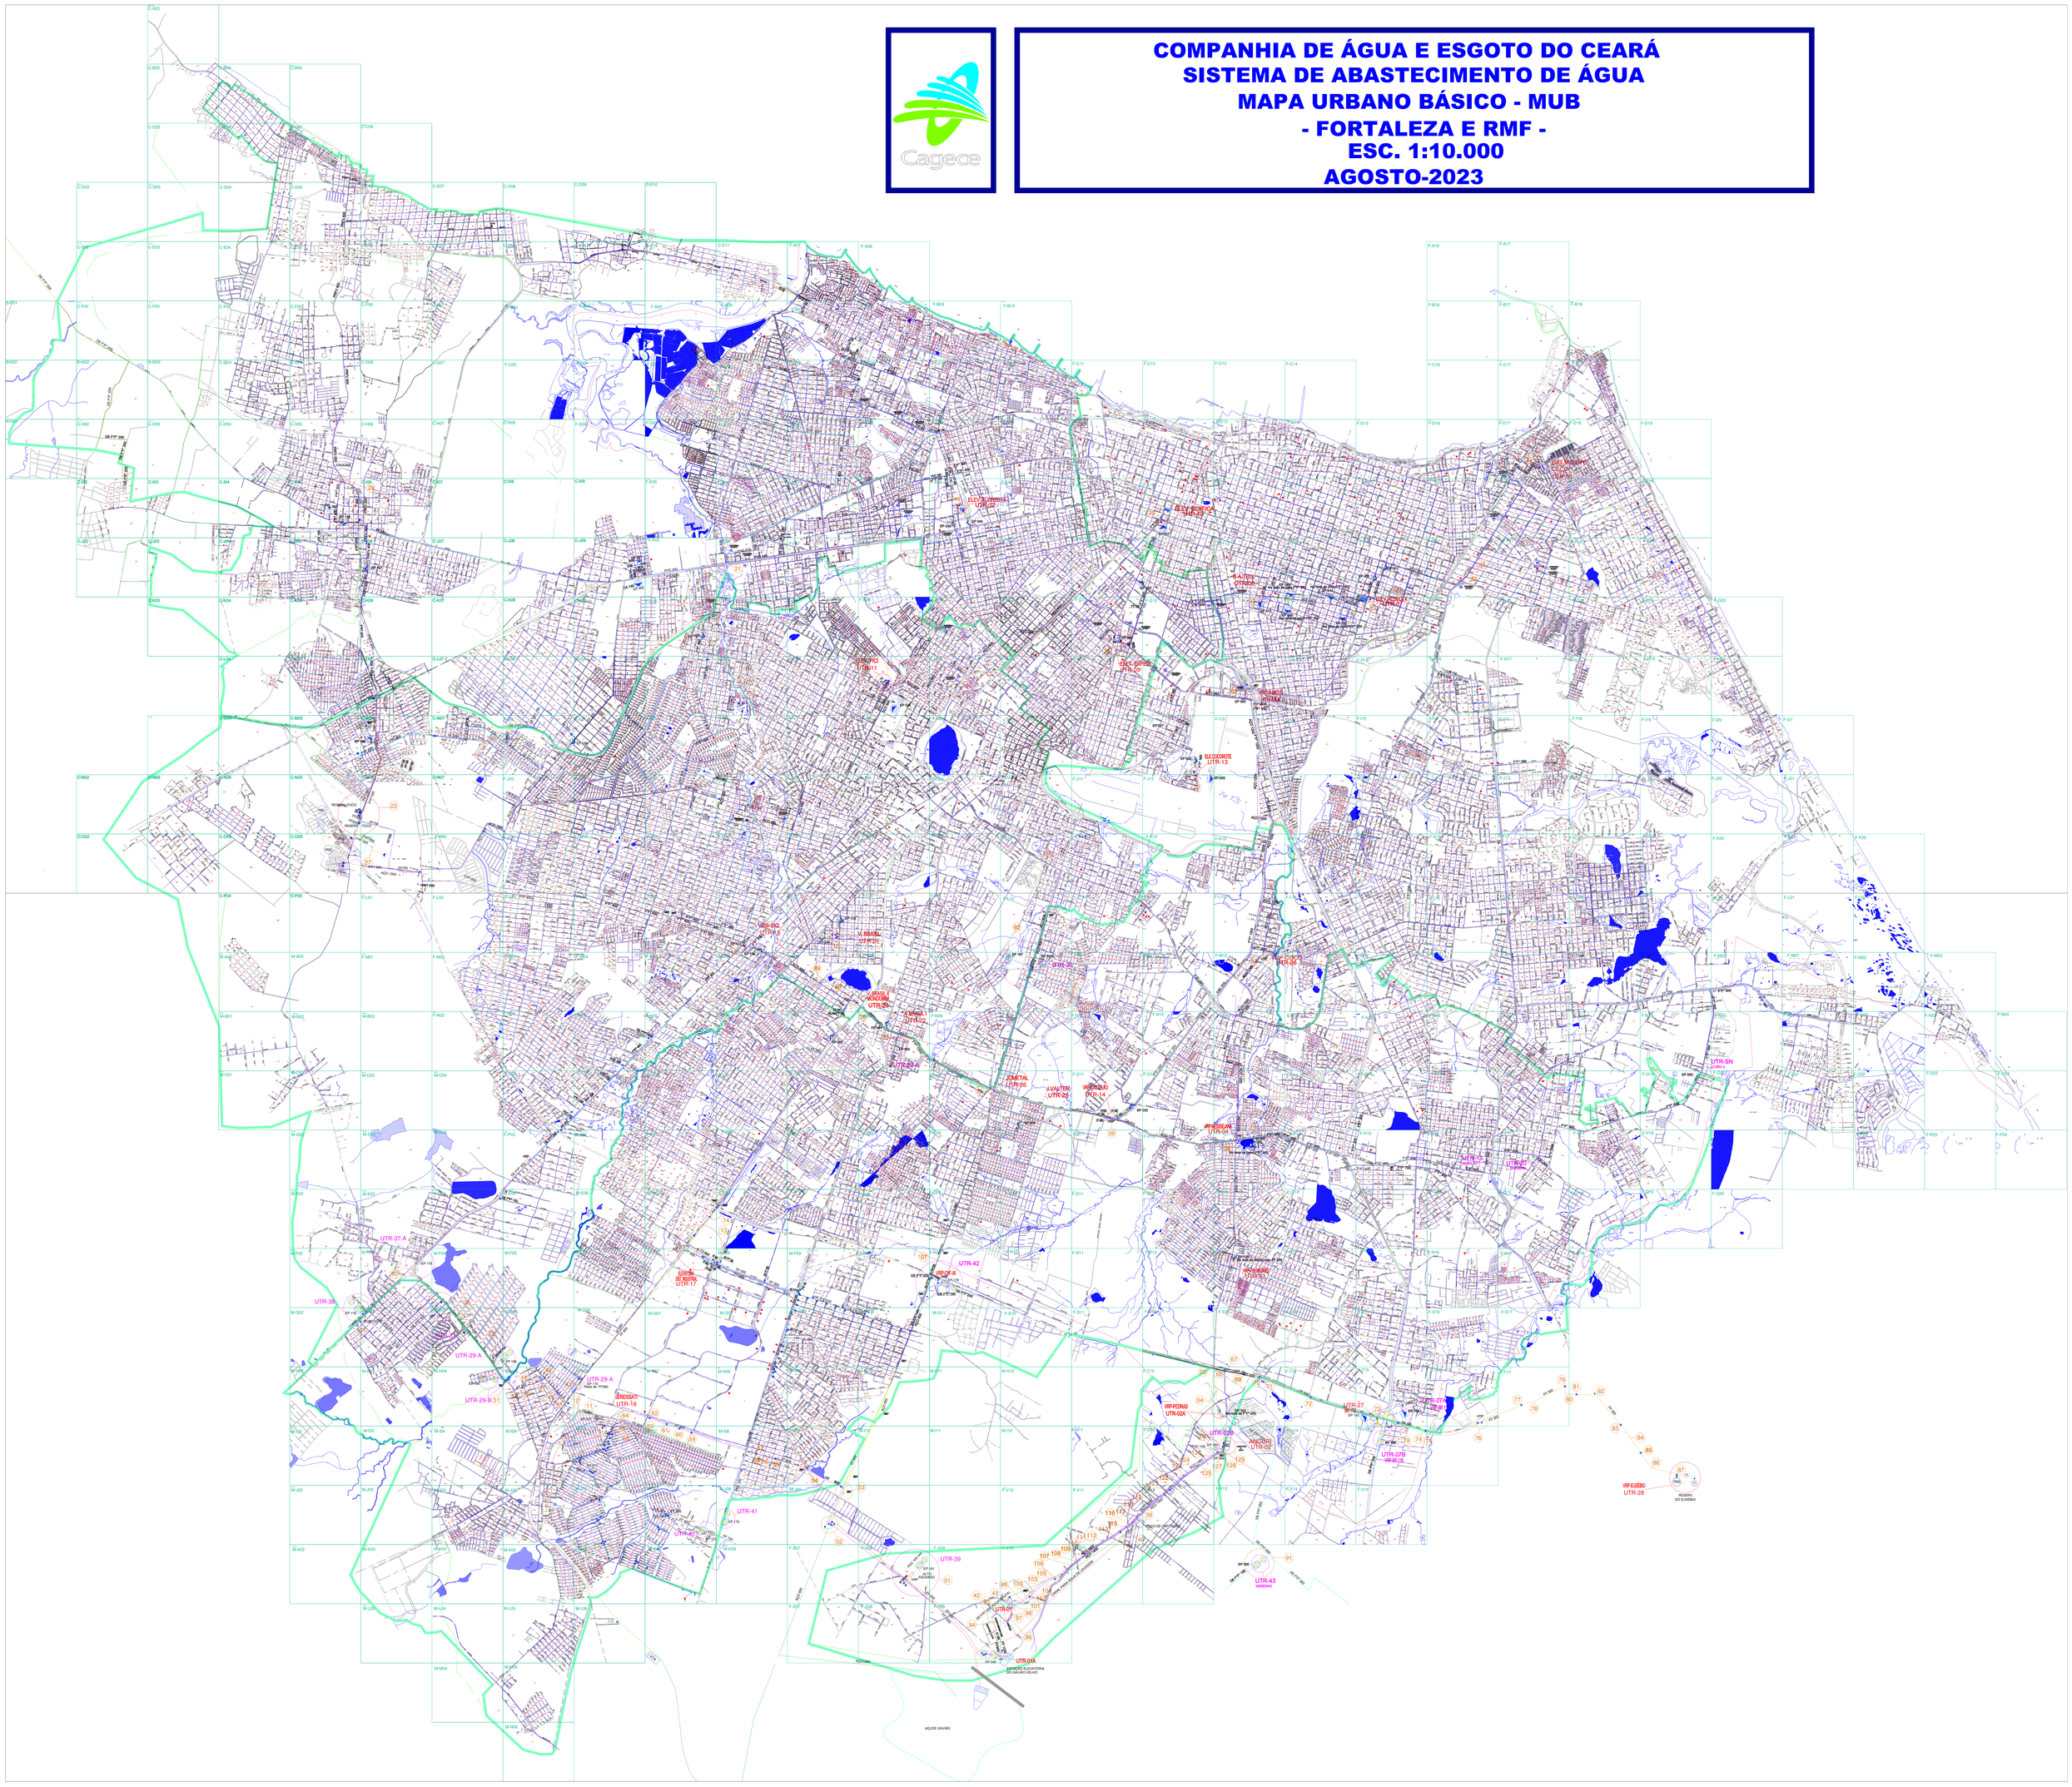
ELEV. TI. PRESA
UTR-32
ELEV. BOM JARDIM
UTR-31
ELEV. BOM JARDIM
UTR-30
ELEV. BOM JARDIM
UTR-29
ELEV. BOM JARDIM
UTR-28
ELEV. BOM JARDIM
UTR-27
ELEV. BOM JARDIM
UTR-26
ELEV. BOM JARDIM
UTR-25
ELEV. BOM JARDIM
UTR-24
ELEV. BOM JARDIM
UTR-23
ELEV. BOM JARDIM
UTR-22
ELEV. BOM JARDIM
UTR-21
ELEV. BOM JARDIM
UTR-20
ELEV. BOM JARDIM
UTR-19
ELEV. BOM JARDIM
UTR-18
ELEV. BOM JARDIM
UTR-17
ELEV. BOM JARDIM
UTR-16
ELEV. BOM JARDIM
UTR-15
ELEV. BOM JARDIM
UTR-14
ELEV. BOM JARDIM
UTR-13
ELEV. BOM JARDIM
UTR-12
ELEV. BOM JARDIM
UTR-11
ELEV. BOM JARDIM
UTR-10
ELEV. BOM JARDIM
UTR-09
ELEV. BOM JARDIM
UTR-08
ELEV. BOM JARDIM
UTR-07
ELEV. BOM JARDIM
UTR-06
ELEV. BOM JARDIM
UTR-05
ELEV. BOM JARDIM
UTR-04
ELEV. BOM JARDIM
UTR-03
ELEV. BOM JARDIM
UTR-02
ELEV. BOM JARDIM
UTR-01
ELEV. BOM JARDIM
UTR-00
ELEV. BOM JARDIM
UTR-41
ELEV. BOM JARDIM
UTR-42
ELEV. BOM JARDIM
UTR-43
ELEV. BOM JARDIM
UTR-39
ELEV. BOM JARDIM
UTR-37-A
ELEV. BOM JARDIM
UTR-38
ELEV. BOM JARDIM
UTR-29-A
ELEV. BOM JARDIM
UTR-29-B
ELEV. BOM JARDIM
UTR-27
ELEV. BOM JARDIM
UTR-27A
ELEV. BOM JARDIM
UTR-27B
ELEV. BOM JARDIM
UTR-SN
ELEV. BOM JARDIM
VRP-EUGÊNIO
UTR-26
RESERV. DO EUGÊNIO
VRP-PEDRAS
UTR-02A
ANSCHU
UTR-02
VRP-GERAL
UTR-03
VRP-GERAL
