


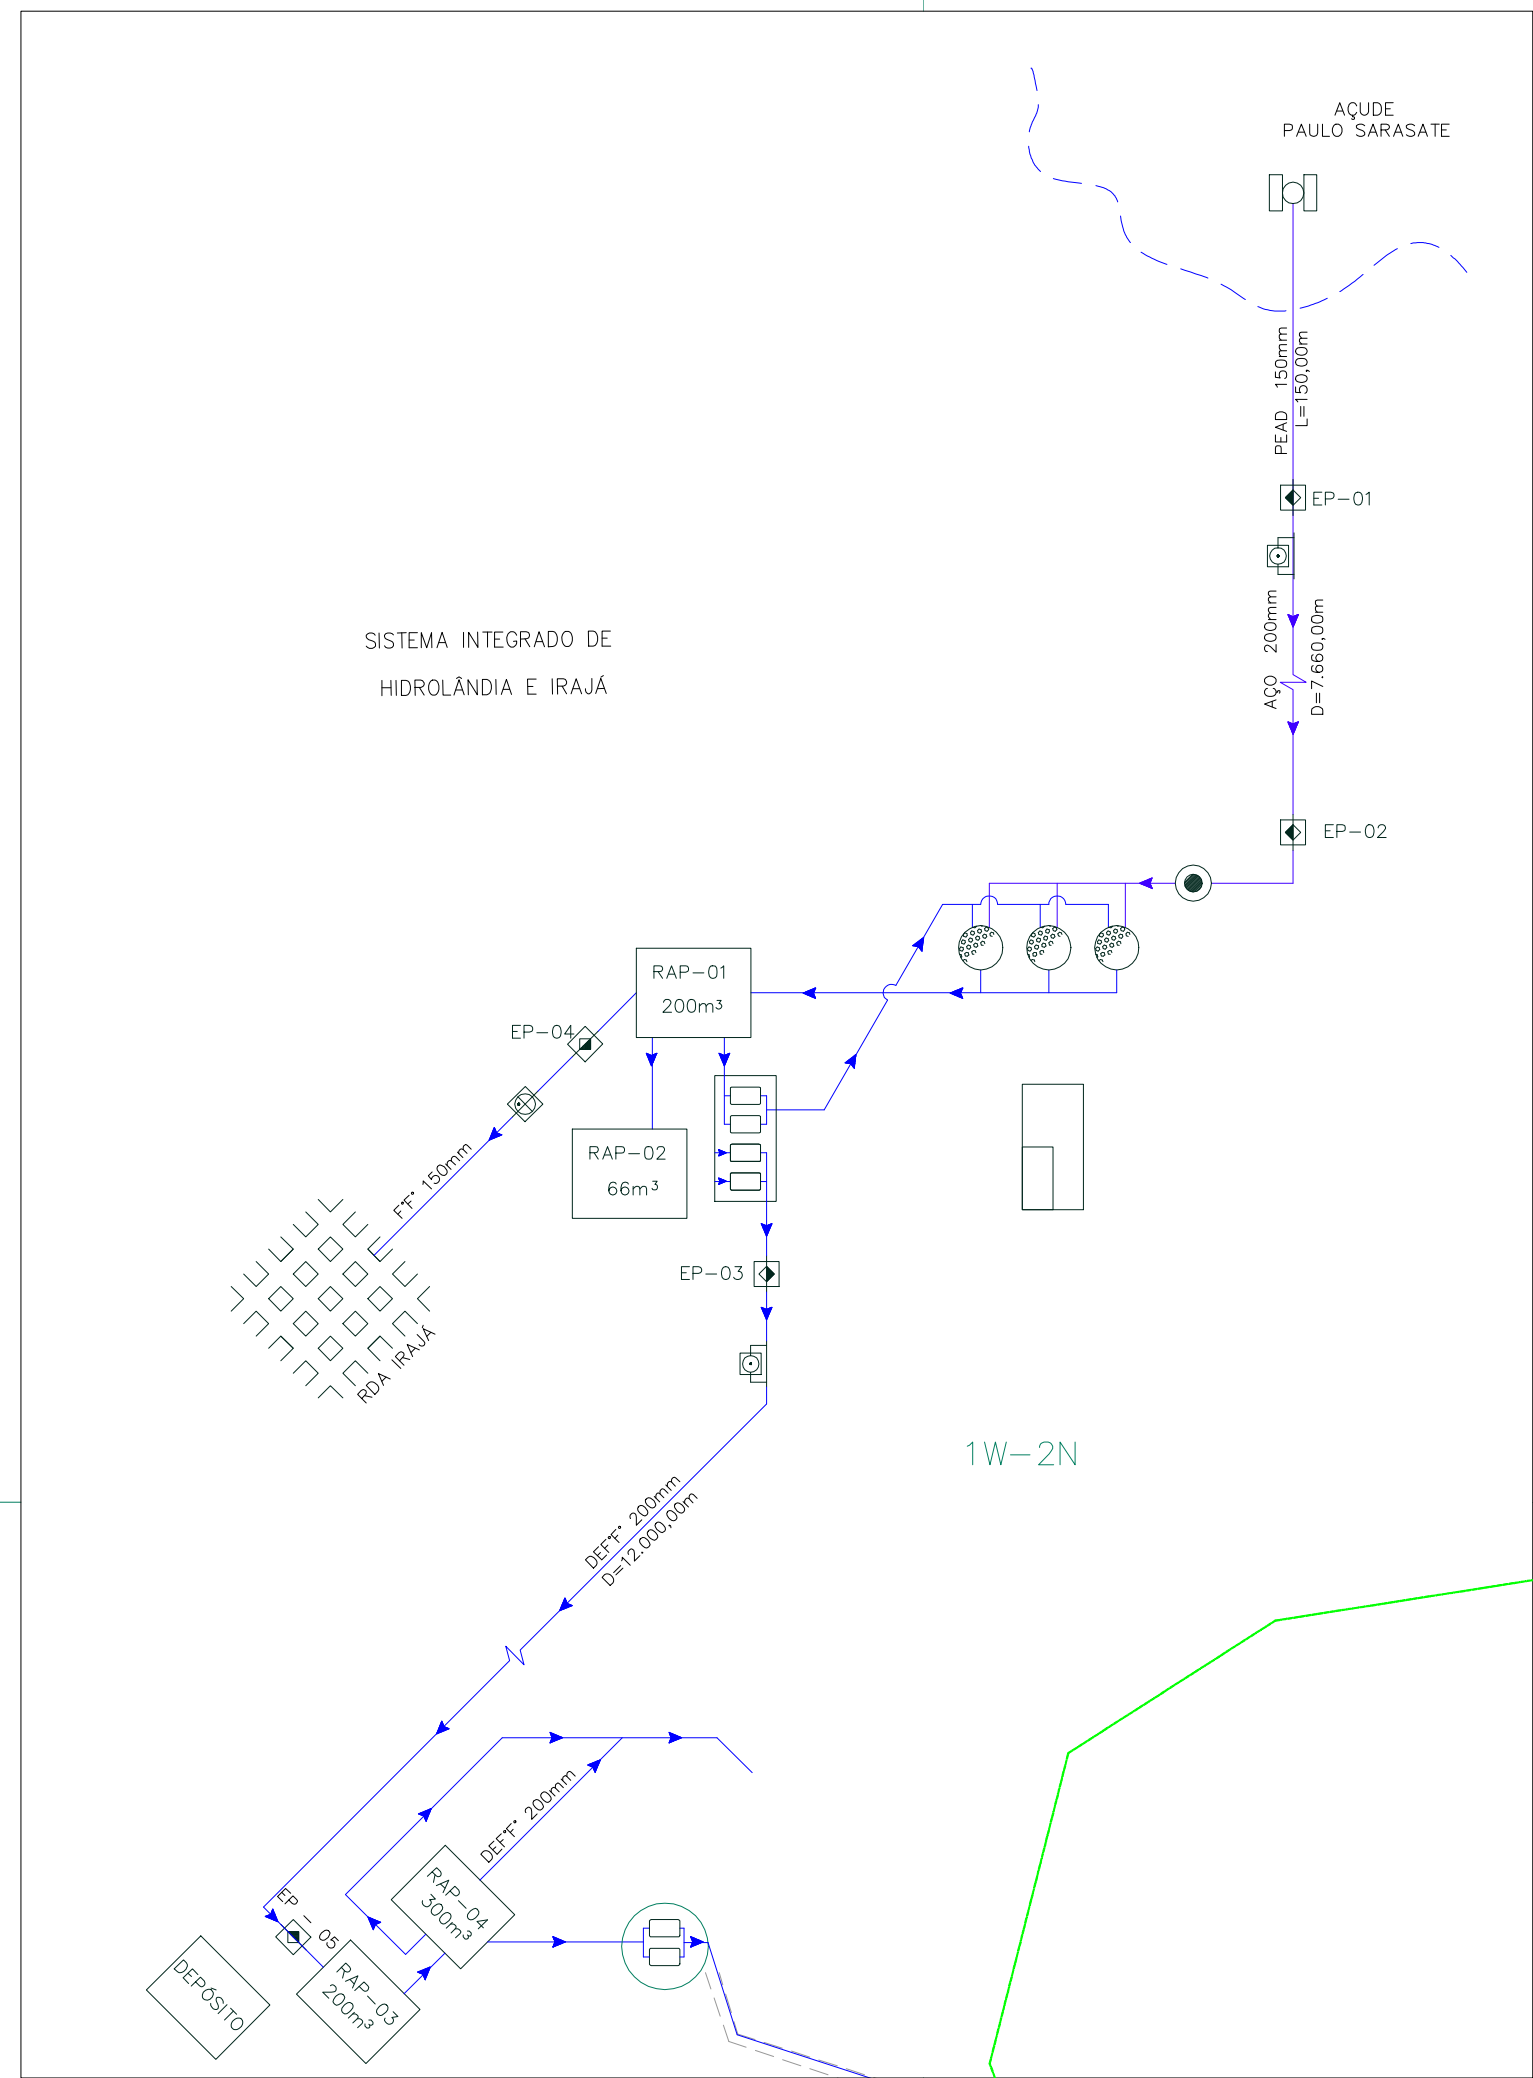

ARTICULAÇÃO DA FOLHA

	2W-1N	1W-1N	1E-1N	2E-1N
	2W-1S	1W-1S	1E-1S	
		1W-2S		

NUMERAÇÃO DOS NÓS

QUADRÍCULA Nº DE NÓS	QUADRÍCULA Nº DE NÓS
1E-1N	053
1E-1S	044
1W-1N	102
1W-1S	131

CONVENÇÕES

- ADUTORA
- SUB-ADUTORA
- REGISTRO
- MEDIDOR DE VAZÃO
- VENTOSA
- REGISTRO DE DESCARGA
- HIDRANTE
- REDES NÃO CONECTADAS
- EXTREMIDADE C/ CAP.
- CHAFARIZ
- LIMITE DE DISTRITO
- SETOR CENSAITÁRIO
- LIMITE URBANO
- NUMERAÇÃO DO SETOR CENSAITÁRIO
- NUMERAÇÃO DO CRUZAMENTO
- NUMERAÇÃO DA QUADRA
- NUMERAÇÃO DA QUADRÍCULA

Tipo de rede X Extensão X Material X Diâmetro

	MATERIAL	DIÂMETRO(mm)	EXTENSÃO(m)	MATERIAL	DIÂMETRO(mm)	EXTENSÃO(m)
ADUTORA ÁGUA TRATADA	DEFN*	0200	12,00			
	Nº DE VENTOSAS:	21 UNIDADES				
	Nº DE REGISTROS DE DESCARGA:	18 UNIDADES				
	EXTENSÃO TOTAL (m):					12,00
ADUTORA ÁGUA BRUTA	MATERIAL	DIÂMETRO(mm)	EXTENSÃO(m)	MATERIAL	DIÂMETRO(mm)	EXTENSÃO(m)
	PEAD	0150	150,00	AÇO	0200	7.660,00
	Nº DE VENTOSAS:	8 UNIDADES				
	EXTENSÃO TOTAL (m):					7.810,00
REDE DISTRIBUIÇÃO ÁGUA	MATERIAL	DIÂMETRO(mm)	EXTENSÃO(m)	MATERIAL	DIÂMETRO(mm)	EXTENSÃO(m)
	PVC	0032	669,00	PVC	0100	1.585,00
	PVC	0050	25.534,83	PVC	0150	145,00
	EXTENSÃO TOTAL (m):					29.683,83

Controle Quantitativo das Extensões de Rede

REV.	TIPO	AMPLIAÇÃO (m)	AMPLIAÇÃO (m)	AMPLIAÇÃO (m)	AMPLIAÇÃO (m)	DATA	RESPONSÁVEL
08	AMPLIAÇÃO DE REDE	29.582,36	101,47	29.683,83	MAI-2023	ADRIANA	
07	AMPLIAÇÃO DE REDE	29.416,36	46,00	29.462,36	SET-2022	Rogério	
06	AMPLIAÇÃO DE REDE	29.416,36	116,00	29.532,36	FEB-2022	Rogério	
05	AMPLIAÇÃO DE REDE	29.318,36	100,00	29.418,36	JUL-2021	Rogério	
04	AMPLIAÇÃO DE REDE	29.302,36	18,00	29.318,36	JUN-2021	Rogério	
03	AMPLIAÇÃO DE REDE	29.270,09	69,77	29.339,86	MAI-2021	Rogério	
02	AMPLIAÇÃO DE REDE	29.175,09	95,00	29.270,09	JAN-2021	Rogério	
01	AMPLIAÇÃO DE REDE	29.139,08	36,01	29.175,09	NOV-2020	Rogério	

OBS: Diâmetro não cotado PVC DN 50 mm

Planta obtida através de processo de digitalização - Formato DWG

10	IMPLANTAÇÃO DE REDE	UN-BAC	MAI-2023	CHARLES	CHARLES	MAI-2023	ADRIANA
09	IMPLANTAÇÃO DE REDE	UN-BAC	SET-2022	CHARLES	CHARLES	SET-2022	Rogério
08	IMPLANTAÇÃO DE REDE	UN-BAC	FEB-2022	CHARLES	CHARLES	FEB-2022	Rogério
07	IMPLANTAÇÃO DE REDE	UN-BAC	JUL-2021	CHARLES	CHARLES	JUL-2021	Rogério
06	IMPLANTAÇÃO DE REDE	UN-BAC	JUN-2021	CHARLES	CHARLES	JUN-2021	Rogério
05	IMPLANTAÇÃO DE REDE	UN-BAC	MAI-2021	CHARLES	CHARLES	MAI-2021	Rogério
04	IMPLANTAÇÃO DE REDE	UN-BAC	JAN-2021	CHARLES	CHARLES	JAN-2021	Rogério
03	IMPLANTAÇÃO DE REDE	UN-BAC	NOV-2020	CHARLES	CHARLES	NOV-2020	Rogério
02	IMPLANTAÇÃO DE REDE	UN-BAC	AGO-2020	CHARLES	CHARLES	AGO-2020	Rogério
01	IMPLANTAÇÃO DE REDE	UN-BAC	JUL-2020	CHARLES	CHARLES	JUL-2020	Rogério

REV. NATUREZA DA REVISÃO ORDEM DATA REVISÃO DATA APROVAÇÃO

CAGECE - COMPANHIA DE ÁGUA E ESGOTO DO CEARÁ
DIRETORIA DE MERCADO E UNIDADE DE NEGÓCIO DA CAPITAL
GERÊNCIA DE CADASTRO E GEOPROCESSAMENTO
COORDENADORIA DE CADASTRO TÉCNICO

CADASTRO OPERACIONAL DO INTERIOR
PLANTA GERAL DE REDE DE ÁGUA
CIDADE: HIDROLÂNDIA - COD. 128
UN-BAC: BACIA DO ACARAU E COREAU

CLIENTE:	COORDENADOR:	REVISOR:
JOSELO TELES	JEFFERSSON COSTA	ADRIANA LUZ
ESCALA:	FRANCHA:	DATA:
1:5.000	01/01	MAR-2023