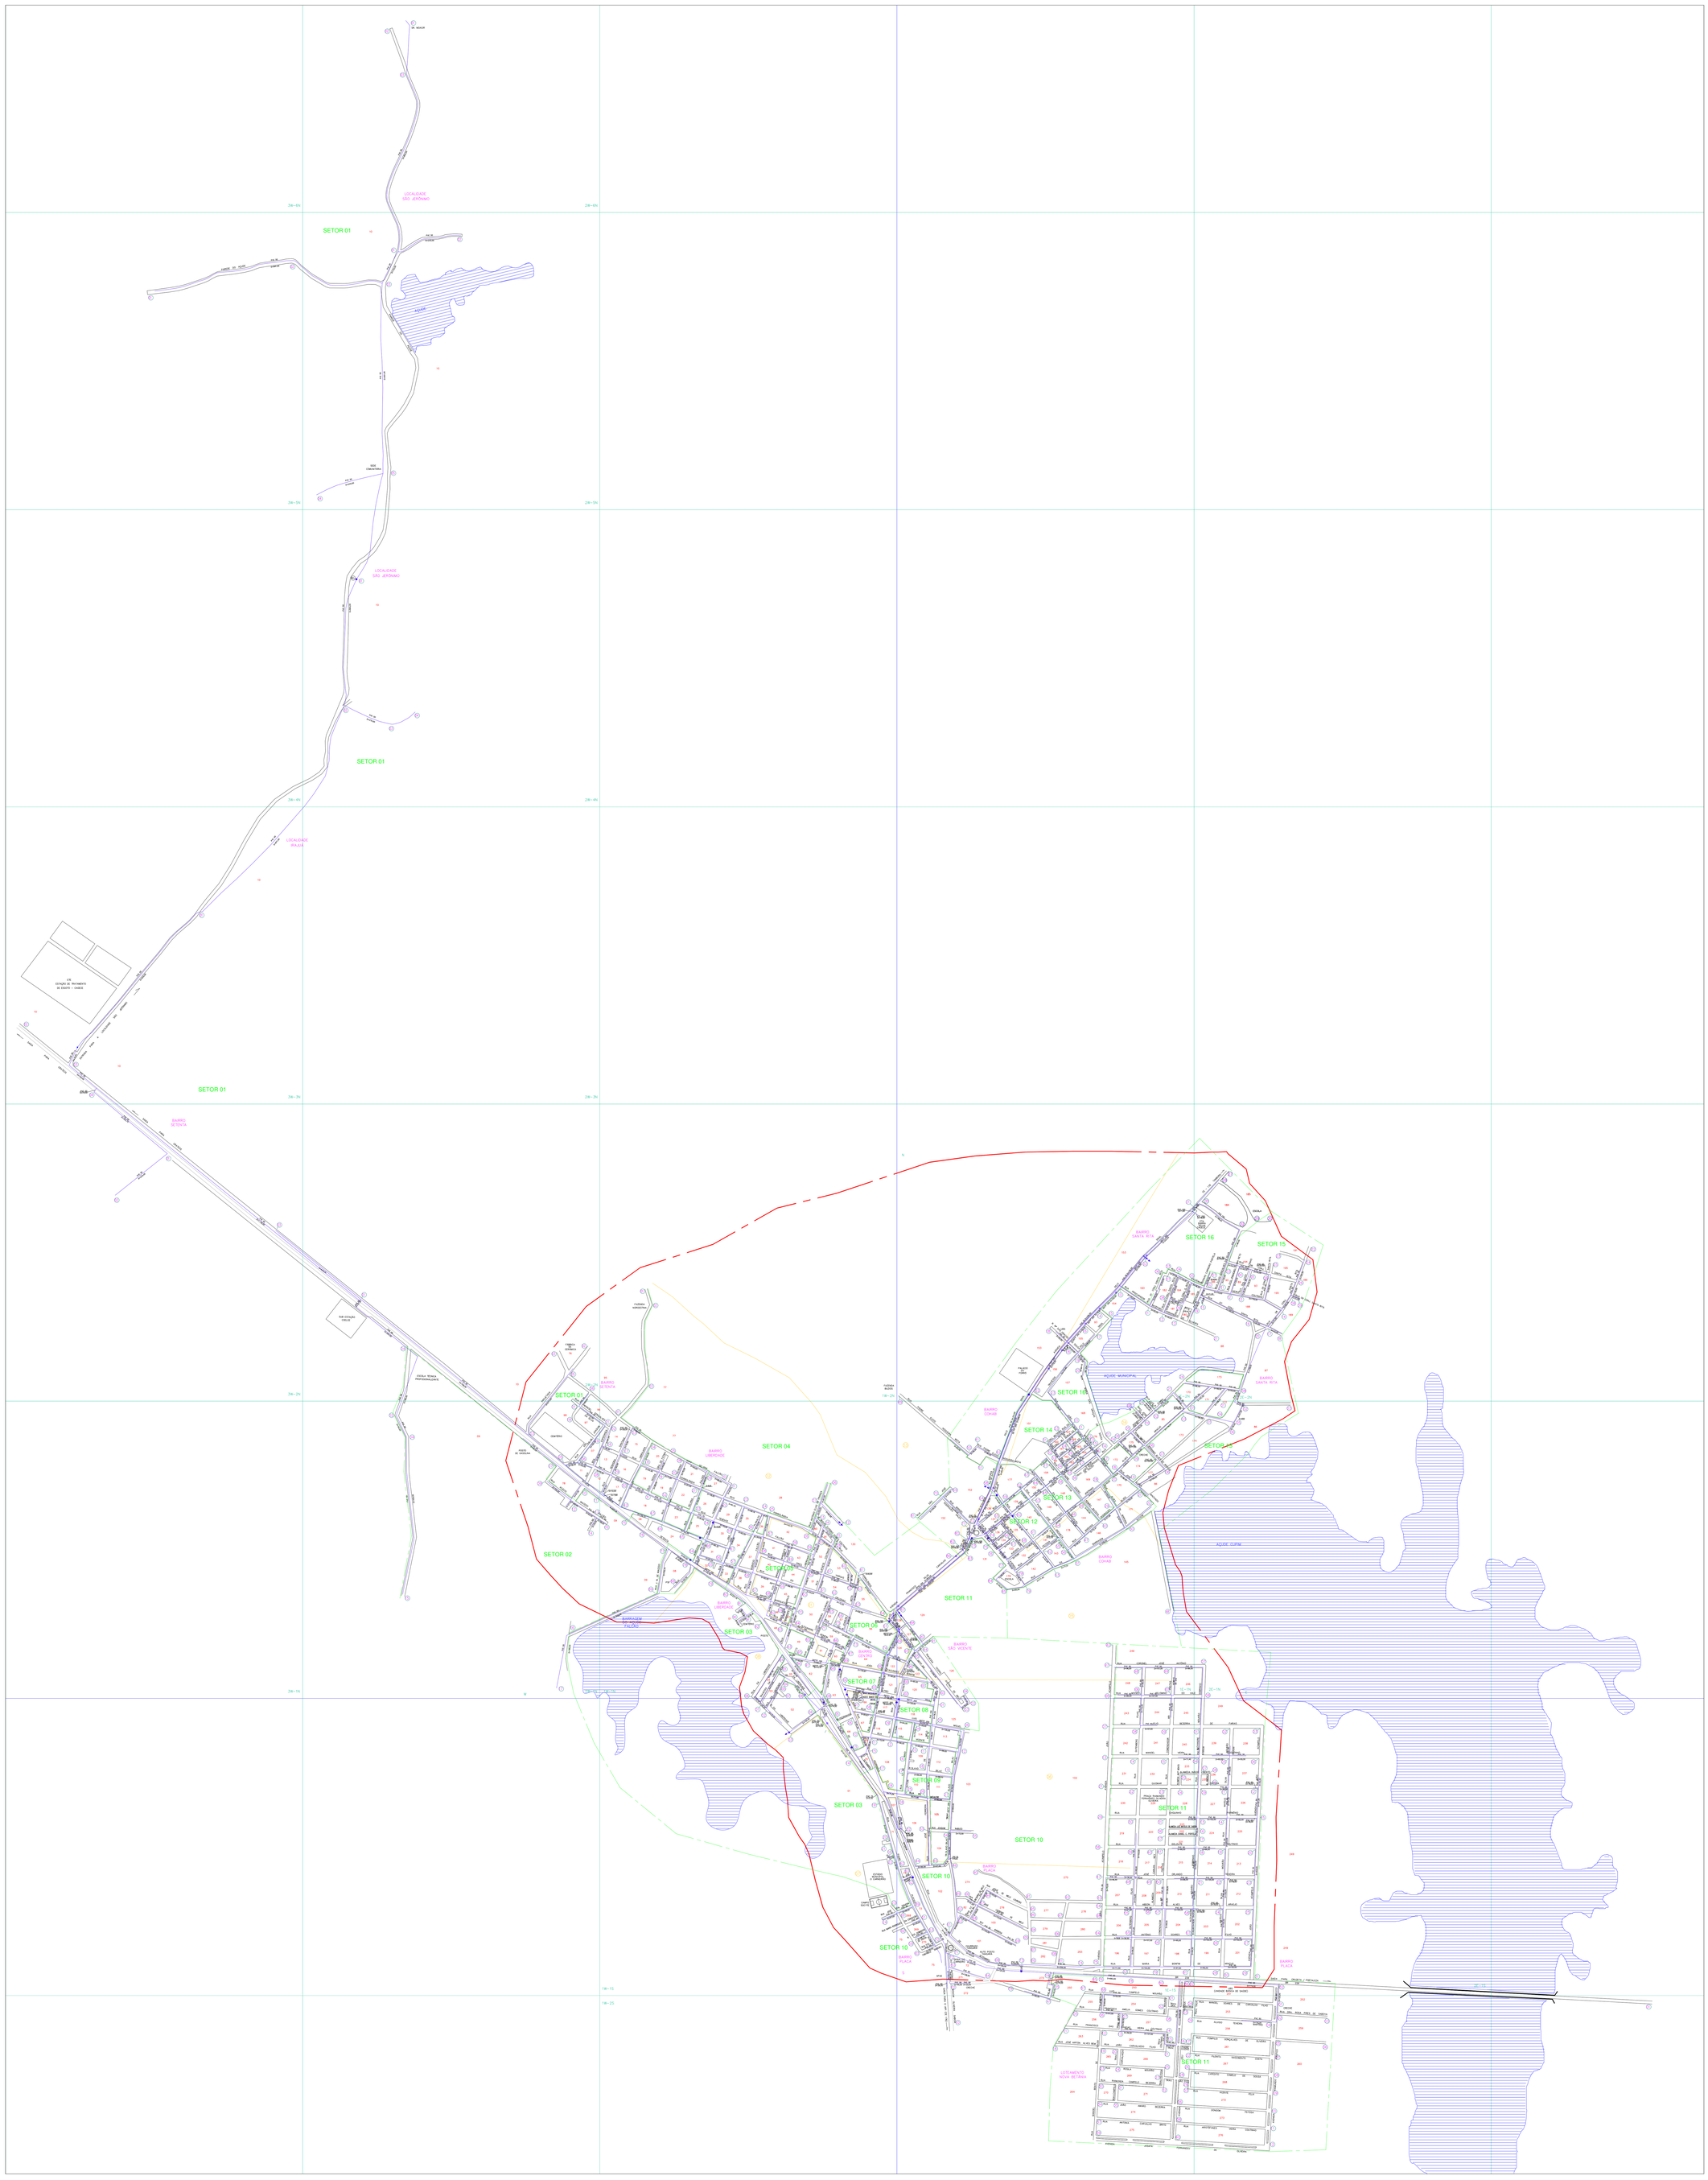

ARTICULAÇÃO DA FOLHA

	3W–2N	2W–2N	1W–2N	1E–2N	2E–2N		
		2W–1N	1W–1N	1E–1N	2E–1N		
			1W–1S	1E–1S	2E–1S	3E–1S	
				1E–2S	2E–2S	3E–3S	

NUMERAÇÃO DOS NÓS

QUADRÍCULA	Nº DE NÓS	QUADRÍCULA	Nº DE NÓS	QUADRÍCULA	Nº DE NÓS
3W–2N	001	1W–1S	021	2E–1N	006
2W–2N	004	1E–2N	104	2E–1S	006
2W–1N	010	1E–1S	079	2E–2S	–
1W–2N	001	1E–2S	001	3E–1S	–
1W–1N	109	2E–2N	020	3E–2S	001

CONVENÇÕES

- ADUTORA
- SUB-ADUTORA
- REGISTRO
- MEDIDOR DE VAZÃO
- VENTOSA
- REGISTRO DE DESCARGA
- HIDRANTE
- REDES NÃO CONECTADAS
- EXTREMIDADE C/ CAP.
- CHAFARIZ
- LIMITE DE DISTRITO
- SETOR CENSITÁRIO
- LIMITE URBANO
- XX NUMERAÇÃO DO SETOR CENSITÁRIO
- 00 NUMERAÇÃO DO CRUZAMENTO
- XXX NUMERAÇÃO DA QUADRA
- XY–ZK NUMERAÇÃO DA QUADRÍCULA

	MATERIAL	DIAMETRO	EXTENSÃO (m)	MATERIAL	DIAMETRO	EXTENSÃO (m)
ADUTORA ÁGUA TRATADA	FºFº	0150	27,00	DEFºFº	0300	223,00
	FºFº	0200	28,00	DEFºFº	0350	489,00
	DEFºFº	0200	4.696,00			
	FºFº	0250	18,00			
				EXT. TOTAL:		**6.104,00**

	MATERIAL	DIAMETRO	EXTENSÃO (m)	MATERIAL	DIAMETRO	EXTENSÃO (m)
REDE DISTRIBUIÇÃO ÁGUA	PVC	0050	47.925,80	DEFºFº	0200	189,00
	PVC	0075	2.305,00	CA	0150	83,00
	PVC	0100	1.883,00			
				EXT. TOTAL:		**54.108,8**

Controle Quantitativo das Extensões de Rede

REV.	TIPO	REDE ATUAL (m)	AMPLIAÇÃO (m)	TOTAL REDE (m)	DATA	RESPONSÁVEL
10						
09						
08	AMPLIAÇÃO DE REDE	51.978,30	2.130,50	54.108,8	OUT–23	ADRIANA
07	AMPLIAÇÃO DE REDE	42.029,00	9.949,30	51.978,30	JUL–21	ROGERIO
06	BALANÇO	33.414,00	8.517,00	42.029,00	OUT–16	ROGERIO
05	BALANÇO	33.316,00	98,00	33.414,00	AGO/12	ROGERIO
04	BALANÇO	32.358,00	958,00	33.316,00	AGO/11	ROGERIO
03	BALANÇO	15.749,00	16.609,00	32.358,00	DEZ/10	PEDRO
02	BALANÇO	14.225,00	1.524,00	15.749,00	ABR/09	PEDRO
01	BALANÇO	14.225,00	–	14.225,00	JUN/03	PEDRO

OBS: Diâmetro não cotado PVC DN 50 mm

Atualizado pela UNISOL, conforme contrato 26/2007 – PROJU–CAGECE.

REV.	NATUREZA DA REVISAO	ORIGEM	DATA	REVISAO	DISTALIZAÇÃO	DATA	APROVAÇÃO
09							
08	ATUALIZAÇÃO	UN–BPA	OUT–23	LUCAS	LUCAS	OUT–23	ADRIANA
07	ATUALIZAÇÃO	UN–BPA	JUL–21	LUCAS	LUCAS	JUL–21	ROGERIO
06	ATUALIZAÇÃO	UN–BPA	OUT–16	LUCAS	LUCAS	OUT–16	ROGERIO
05	ATUALIZAÇÃO	UN–BPA	SET/12	JORDANA	JORDANA	SET/12	ROGERIO
04	ATUALIZAÇÃO	UN–BPA	AGO/12	JORDANA	JORDANA	AGO/12	ROGERIO
03	ATUALIZAÇÃO	UN–BPA	AGO/11	JORDANA	JORDANA	AGO/11	ROGERIO
02	REVISÃO GERAL	UN–BPA	DEZ–10	JORDANA	JORDANA	DEZ/10	ROGERIO
01	REVISÃO GERAL	UN–BPA	ABR/09	ELISANGELA	ELISANGELA	ABR/09	ROGERIO
00	REVISÃO GERAL	UN–BPA	–	ROGERIO	CIRLENE	AGO/07	ROGERIO

CAGECE - COMPANHIA DE ÁGUA E ESGOTO DO CEARÁ
DIRETORIA DE MERCADO E UNIDADE DE NEGÓCIO DA CAPITAL
GERÊNCIA DE FATURAMENTO E ARRECADAÇÃO
COORDENADORIA DE CADASTRO E GEOPROCESSAMENTO
SUPERVISÃO DE CADASTRO TÉCNICO

CADASTRO OPERACIONAL DO INTERIOR
PLANTA GERAL DE REDE DE ÁGUA
CIDADE: INDEPENDÊNCIA - COD. 036
UN-BSC: BACIA DOS SERTÕES DE CRATEUS

GERENTE:	COORDENADOR:	DESENHO:
JOSELITO TELES	JEFERSSON COSTA	ADRIANA RODRIGUES
ESCALA: 1:5.000	PRANCHA: 01/01	DATA: OUTUBRO–2023