




ARTICULAÇÃO DA FOLHA

	1W-1N		
	1W-1S	1E-1S	

NUMERAÇÃO DOS NÓS

QUADRÍCULA	Nº DE NÓS
1E-1S	019
1W-1N	007
1W-1S	073

- CONVENÇÕES
- ADUTORA
 - SUB-ADUTORA
 - REGISTRO
 - MEDIDOR DE VAZÃO
 - VENTOSA
 - REGISTRO DE DESCARGA
 - HIDRANTE
 - REDES NÃO CONECTADAS
 - EXTREMIDADE C/ CAP.
 - CHAFARIZ
 - LIMITE DE DISTRITO
 - SETOR CENSAITARIO
 - LIMITE URBANO
 - NUMERAÇÃO DO SETOR CENSAITARIO
 - NUMERAÇÃO DO CRUZAMENTO
 - NUMERAÇÃO DA QUADRA
 - NUMERAÇÃO DA QUADRÍCULA

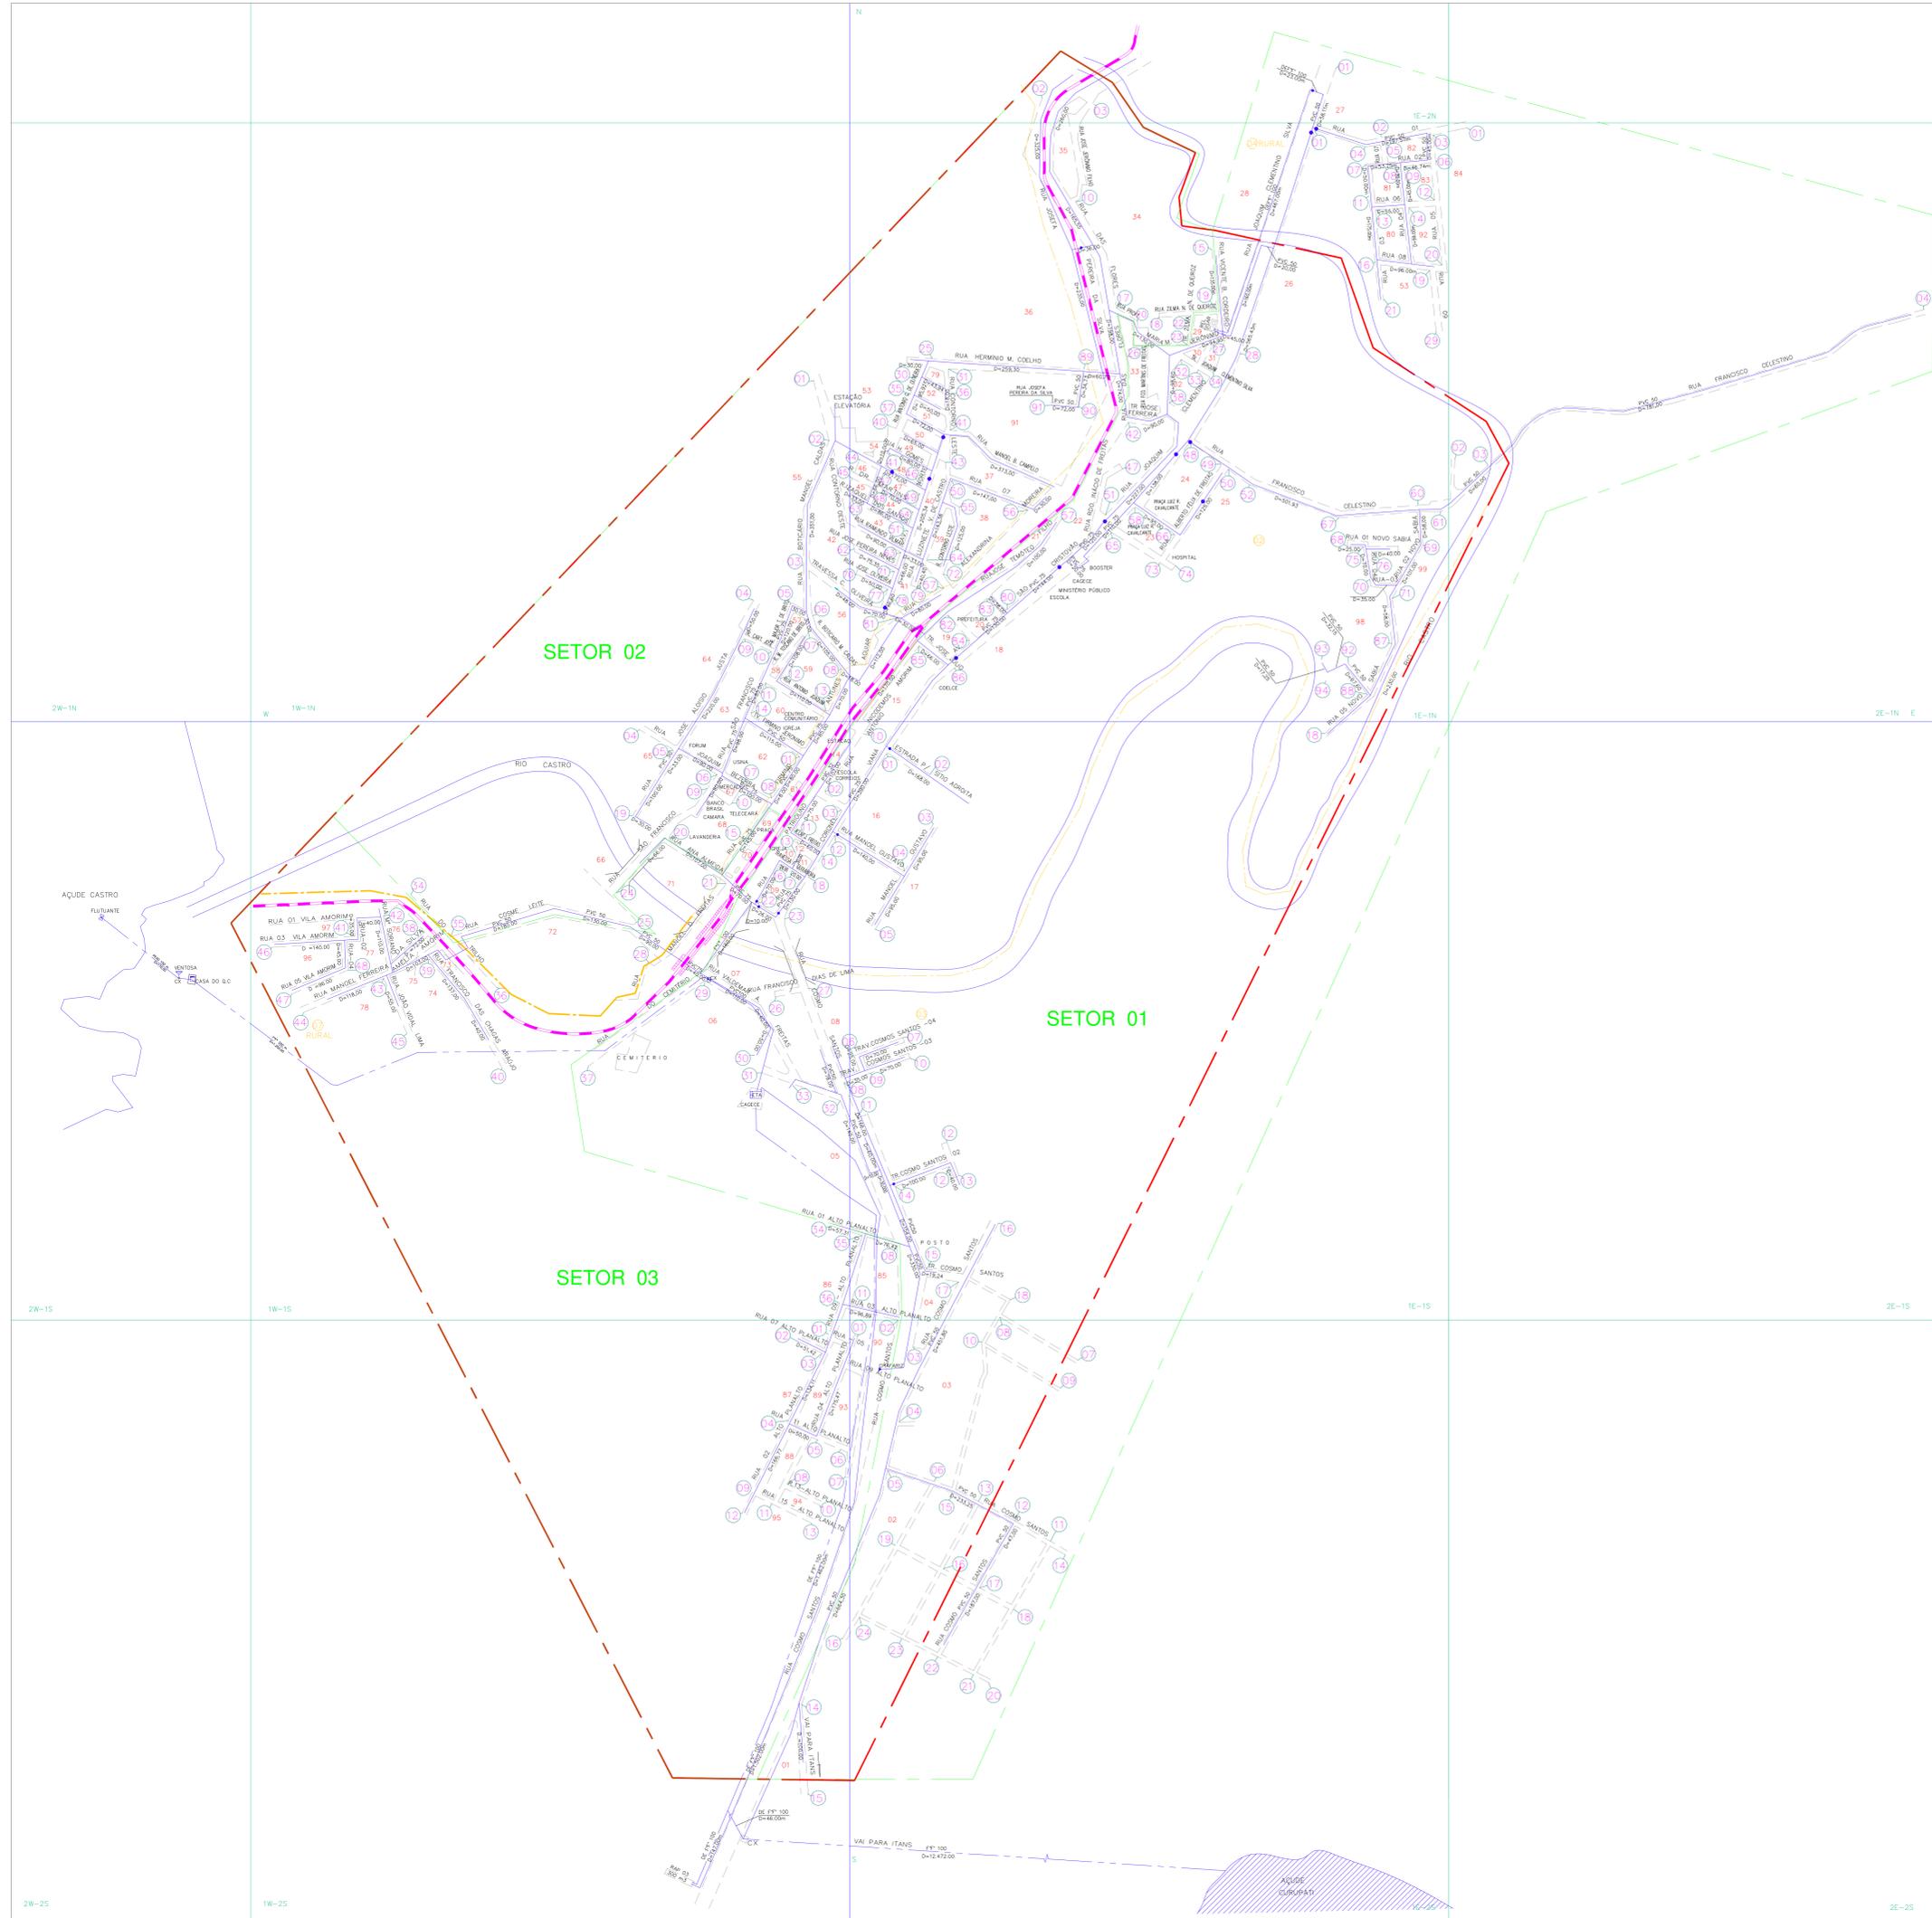

Tipo de rede X Extensão X Material X Diâmetro

ADUTORA ÁGUA BRUTA	MATERIAL	DIÂMETRO (mm)	EXTENSÃO (m)			
	FEAD	150	170,00			
	DEFY*	250	1.200,00			
	Nº DE REGISTROS DE DESCARGA: 01					
REDE DE DISTRIBUIÇÃO DE ÁGUA	MATERIAL	DIÂMETRO(mm)	EXTENSÃO(m)	MATERIAL	DIÂMETRO(mm)	EXTENSÃO(m)
	PVC	0032	362,00	PVC	0100	200,00
	PVC	0050	17.676,28	F1*	0100	150,00
	PVC	0075	2.056,00			
EXTENSÃO TOTAL (m): 20.444,98						

Controle Quantitativo das Extensões de Rede

REV.	TIPO	REDE ATUAL (m)	AMPLIAÇÃO (m)	TOTAL REDE (m)	DATA	RESPONSÁVEL	
01	BALANÇO	8.372,00	60,00	8.372,00	JAN/07	PEDRO	
02	EXTENSÃO	8.372,00	60,00	8.372,00	JAN/07	PEDRO	
03	BALANÇO	8.874,00	1.615,00	10.489,00	AGO/12	ROGERIO	
04	BALANÇO	10.489,00	8.424,00	18.913,00	JUN/15	ROGERIO	
05	ATUALIZAÇÃO REDES	19.196,73	1.248,25	20.444,98	JUL-2023	ROGERIO	
06	ATUALIZAÇÃO REDES	19.196,73	283,73	19.196,73	FEV-2023	ROGERIO	
07	AMPLIAÇÃO DE REDE	UN-BBA	JUL-2023	PRISCILA	PRISCILA	JUL-2023	Região Andrade
08	AMPLIAÇÃO DE REDE	UN-BBA	FEV-2023	PRISCILA	PRISCILA	FEV-2023	Região Andrade
09	ATUALIZAÇÃO	UN-BBA	JUN/15	DANILO	DANILO	JUN/15	ROGERIO
10	CADASTRO DE ADUTORA	UN-BBA	OUT/13	DANILO	DANILO	OUT/13	ROGERIO
11	ATUALIZAÇÃO	UN-BBA	AGO/12	DANILO	DANILO	AGO/12	ROGERIO
12	AMPLIAÇÃO DE QUADRA	UN-BBA	JUN/09	EURIMAR	UN-BBA	JUN/09	ROGERIO
13	AMPLIAÇÃO DE REDE	UN-BBA	OUT/08	EURIMAR	UN-BBA	OUT/08	ROGERIO
14	AMPLIAÇÃO DE REDE	UN-BBA	JAN/07	EURIMAR	UN-BBA	JAN/07	ROGERIO
15	REVISÃO GERAL	UN-BBA	-	ROGERIO	CIRENE	FEV/06	ROGERIO
16	REV. NATUREZA DA REVISÃO	ORIGEM	DATA	REVISÃO	DIGITALIZACAO	DATA	APROVAÇÃO

OBS: Diâmetro não cotado PVC DN 50 mm

CAGECE - COMPANHIA DE ÁGUA E ESGOTO DO CEARÁ
 DIRETORIA DE MERCADO E UNIDADE DE NEGÓCIO DA CAPITAL
 GERÊNCIA DE CADASTRO E GEOPROCESSAMENTO
 COORDENADORIA DE CADASTRO TÉCNICO

CADASTRO OPERACIONAL DO INTERIOR
 PLANTA GERAL DE REDE DE ÁGUA
 CIDADE: ITAPIUNA - COD. 137
 UN-BBA: BACIA DO BANABUIU

GERENTE: COSELO TELES	COORDENADOR: JEFFERSSON COSTA	DESENHO: RUIRANILSON
ESCALA: 1:2.000	FRANCHA: 01/01	DATA: JULHO/2023