



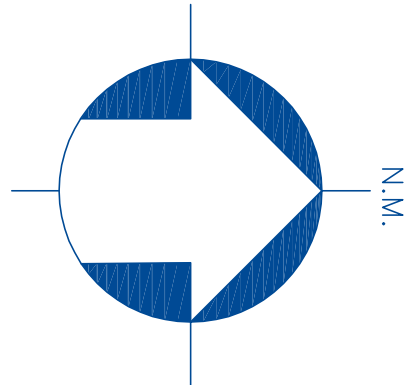

ARTICULAÇÃO DA FOLHA

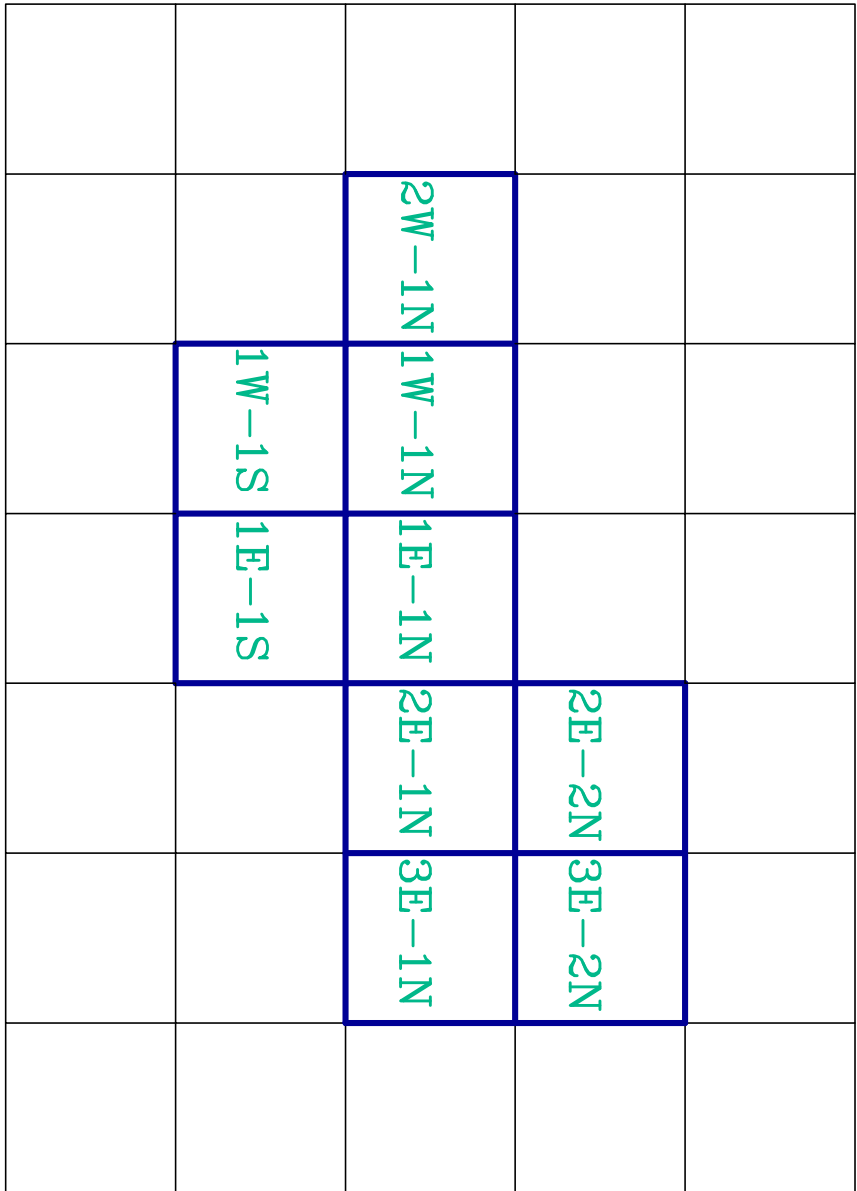

NUMERAÇÃO DOS NOS

QUADRÍCULA Nº DE INSCRIÇÃO/QUADRÍCULA Nº DE NOS	2E-2N	003	1E-1S	058	2W-1N	001
2E-1N	025	1W-1N	053	3E-2N	003	
1E-1N	059	1W-1S	018	3E-1N	008	

CONVENÇÕES

- AUTOPista
- SUB-AUTOPista
- RESERVOIR
- MEDIDOR DE VAZÃO
- VENTOSA
- REGISTRO DE DESCARGA
- HIBRANTE
- REDES NA CONEXÃO
- EXTENSÃO C/ CAP.
- CHAMAZ
- LIMITE DE DISTRITO
- SETOR CENSTRARIO
- LIMITE URBANO
- NUMERAÇÃO DO SETOR CENSTRARIO
- NUMERAÇÃO DO CRUZAMENTO
- NUMERAÇÃO DA QUADRA
- NUMERAÇÃO DA QUADRICULA

Controle Quantitativo das Extensões de Rede

REV.	TIPO	REDE ATUAL (m)	AMPLIACAO (m)	TOTAL REDE (m)	DATA	RESPONSABIL.
06						
05						
04						
03	MOVIMENTO/AMPLIACAO	40.718,00	3.458,43	44.176,43	SET-2017	RODRIGO
02	MOVIMENTO/AMPLIACAO	39.342,00	1.376,00	40.718,00	JUN/2010	PEREIRA
01	BAIXADO	39.342,00	—	39.342,00	SET/2008	PEREIRA

OBS: Diâmetro não cotado PVC DN 50 mm

Planta obtida através de processo de digitalização - Formata DWG

REV.	NATUREZA DA REVISAO	ORIGEM	DATA	REVISAO	DIGITALIZACAO	DATA	APROVACAO
05	AMPLIACAO DE REDES	UN-BBA	SET/17	DANILLO	SET-17		RODRIGO
04	AMPLIACAO DE REDES	UN-BBA	JUN/10	EDRISABAR	UN-BBA	JUN/10	RODRIGO
03	AMPLIACAO DE QUADRAS	UN-BBA	DEZ/08	EDRISABAR	UN-BBA	DEZ/08	RODRIGO
02	DESENVOLVIMENTO DE QUADRA	UN-BBA	JUN/08	EDRISABAR	UN-BBA	JUN/08	RODRIGO
01	DESENVOLVIMENTO DE QUADRA	UN-BBA	AGO/03	PEREIRA	2E-SENOS	AGO/03	MARCELO

COMPANHIA DE AGUA E ESGOTO DO CEARA

DIRETORIA COMERCIAL - GERENCIA DE FATORAMENTO E ARTICULACAO

PROJETO DE CADASTRO OPERACIONAL DO INTERIORE

PLANTA GERAL DE REDE DE AGUA

CIDADE: JAGUARETAMA LOC: 086 UN-BBA: BACIA DO BANHEIRO

ORÇAMENTO EM REAIS - FRANCISCO AGUIAR TEIXEIRA

RESPONSÁVEL TÉCNICO -

DATA: -

ESCALA: 1:4000

DIGITALIZAÇÃO: EST. GEOTEC

NOV/95