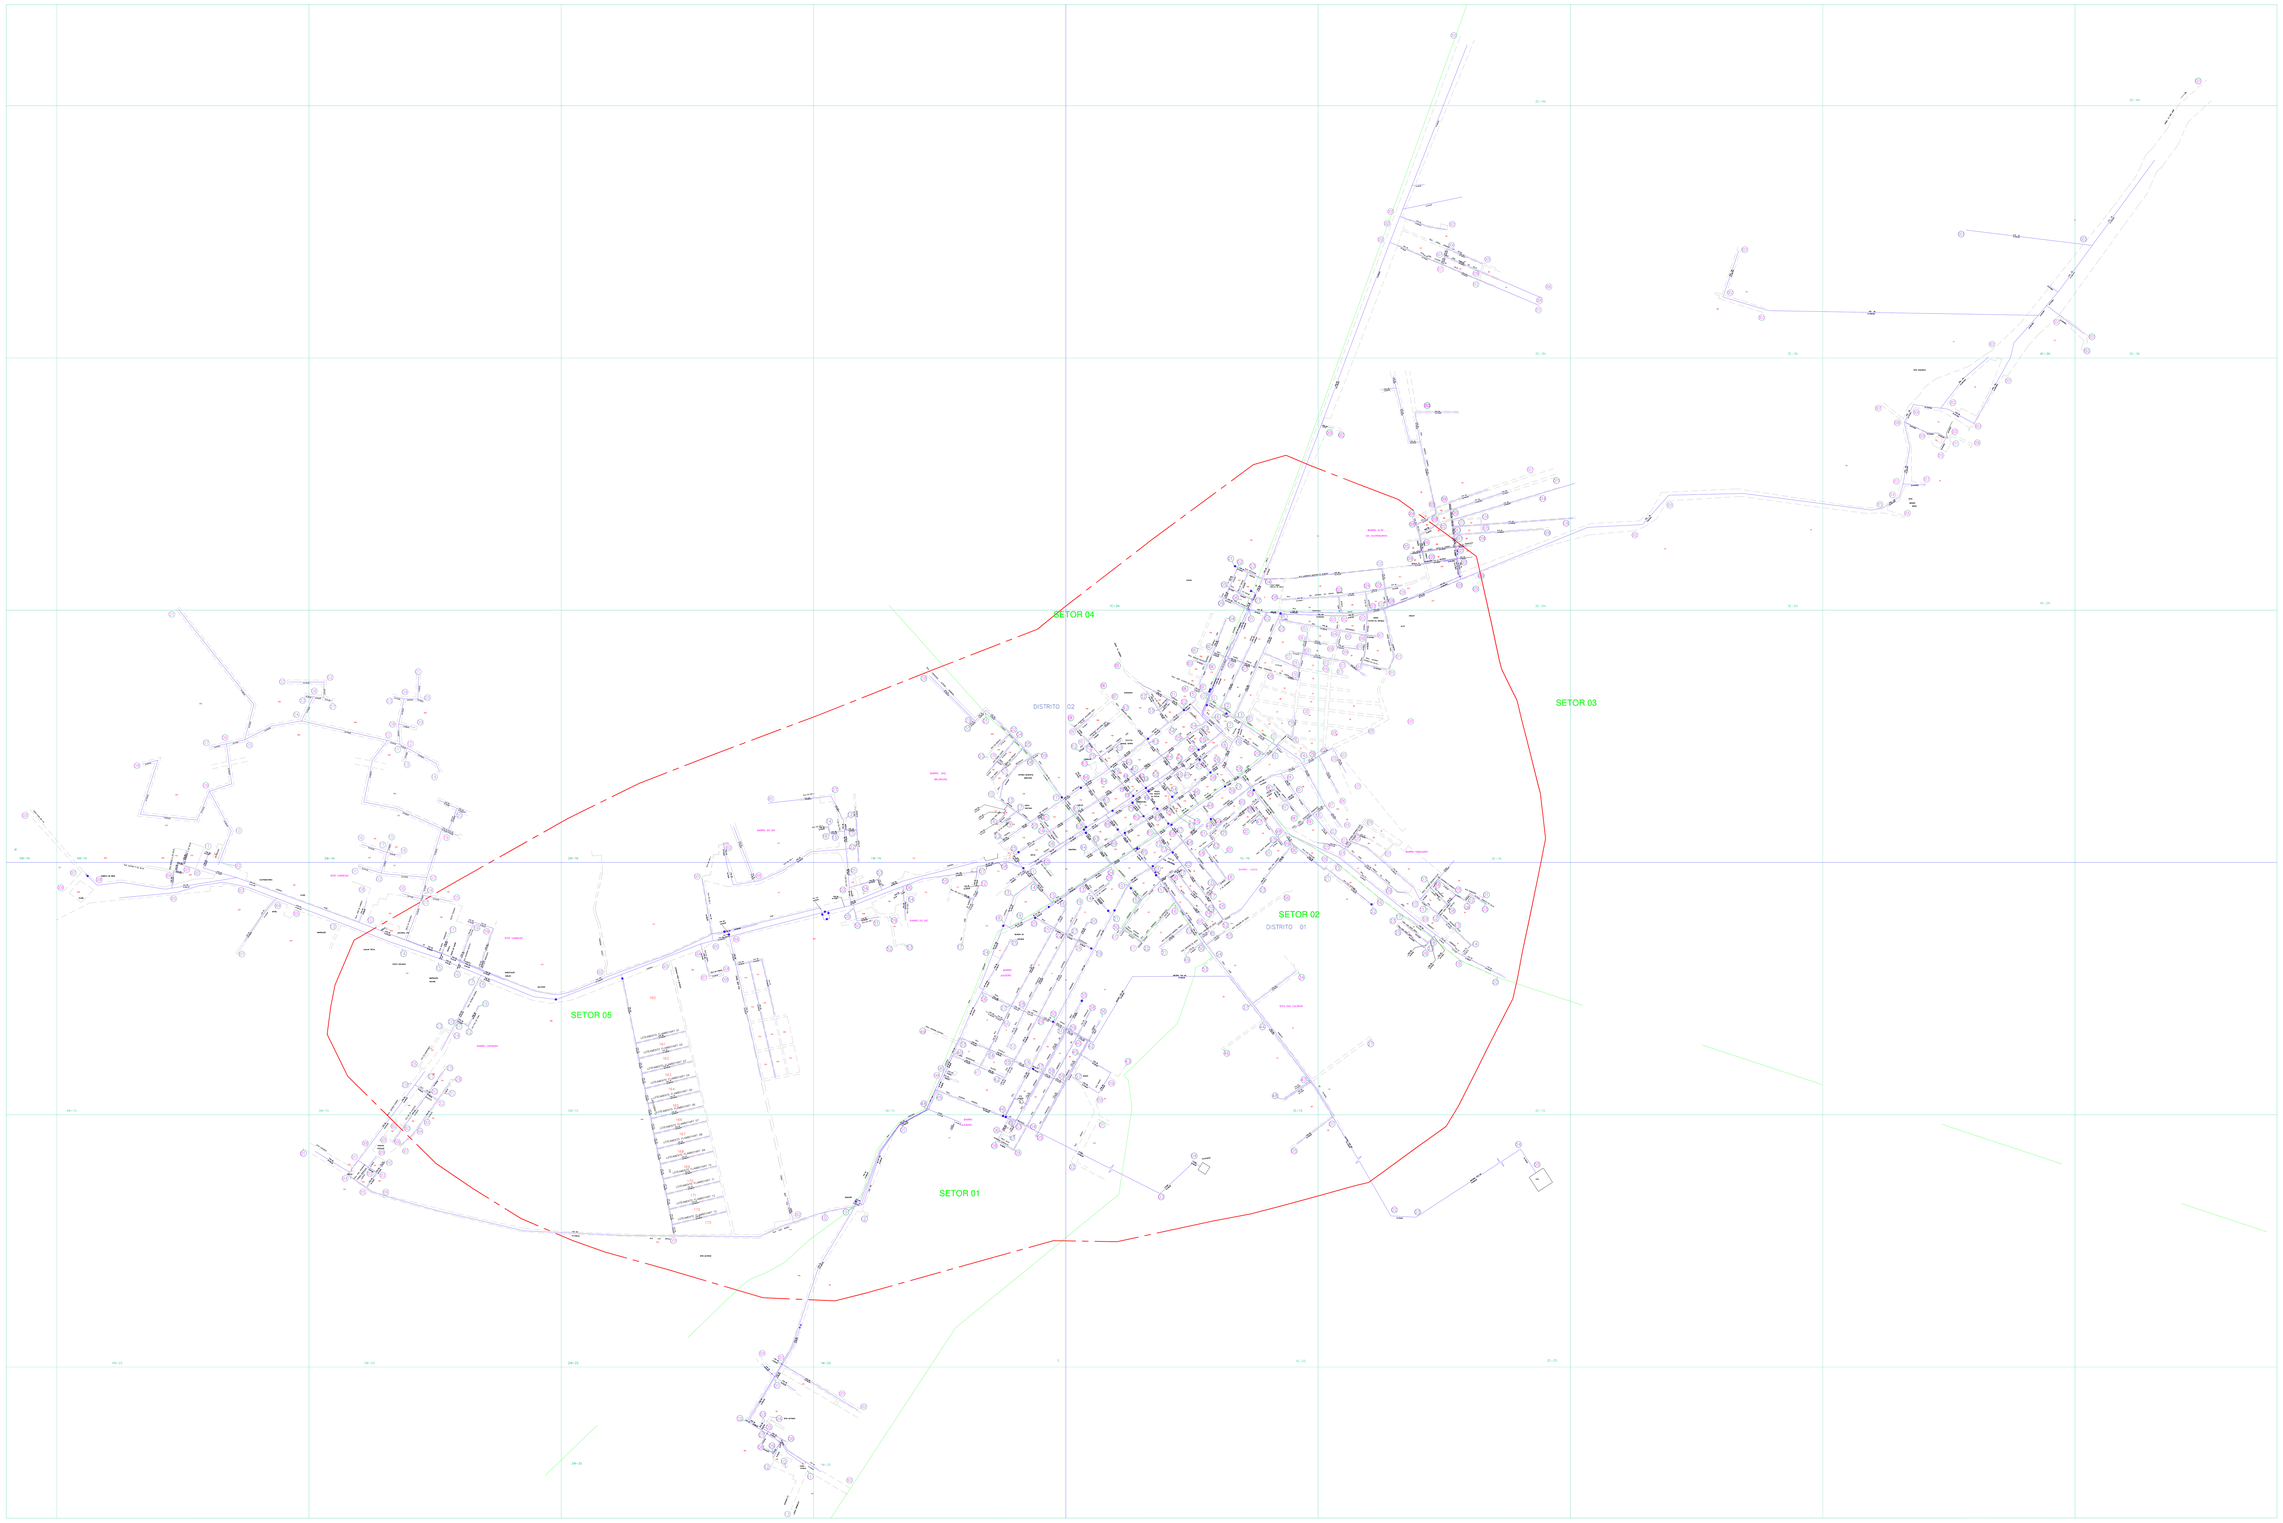

ARTICULAÇÃO DA FOLHA

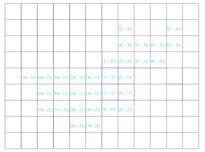

NUMERAÇÃO DOS NÓS

QUADRÍCULA	Nº DE NÓS	QUADRÍCULA	Nº DE NÓS	QUADRÍCULA	Nº DE NÓS	QUADRÍCULA	Nº DE NÓS
42-2N	008	2C-4N	007	4W-2S	004	4C-2N	002
42-1N	009	2C-3N	013	2W-2S	003	4C-1N	003
42-1S	008	2C-2N	030	3C-2N	003	4W-1N	006
42-2S	005	2C-1N	042	3C-1N	002	4W-1S	003
4W-1N	002	2C-1S	008	3C-1S	004	4W-2N	001
4W-1S	002	2W-1N	002	3W-1N	002	4W-3N	001
4W-2S	001	2W-1S	002	3W-1S	003	4W-4N	001
4W-3S	005	2W-2S	001	4C-1S	001	4C-2S	001

CONVENÇÕES

- ADUTORA
- SUB-ADUTORA
- REGISTRO
- MEDIDOR DE VAZÃO
- VENTOSA
- REGISTRO DE DESCARGA
- HIDRANTE
- REDES NÃO CONCLUÍDAS
- EXTREMIDADE C/ CAP
- CHAFARIZ
- LIMITE DE DISTRITO
- SETOR CENSITÁRIO
- LIMITE URBANO
- NUMERAÇÃO DO SETOR CENSITÁRIO
- NUMERAÇÃO DO ORÇAMENTO
- NUMERAÇÃO DA QUADRA
- XY-ZK NUMERAÇÃO DA QUADRÍCULA

	MATERIAL	DIÂMETRO	EXTENSÃO (m)	MATERIAL	DIÂMETRO	EXTENSÃO (m)
ADUTORA DE ÁGUA TRATADA	PVC	100 mm	2.780,00			
			EXT. TOTAL:			**2.780,00**

	MATERIAL	DIÂMETRO	EXTENSÃO (m)	MATERIAL	DIÂMETRO	EXTENSÃO (m)
REDE DISTRIBUIÇÃO ÁGUA	PVC	50/60	293,00	PVC	80/75	240,00
	PVC	100/92	62.550,30	PVC	150/0	691,00
	PVC	60/75	3.098,00	DEFºFº	200/0	103,00
	PVC	150/0	8.821,00	DEFºFº	150/0	1.217,00
				DEFºFº	200/0	2.212,00
				EXT. TOTAL:		**80.416,30**

Controle Quantitativo das Extensões de Rede

12						
13						
14						
15						
16						
17						
18						
19						
20	AMPLIAÇÃO	82.693,30	503,00	83.196,30	26.2 - 2013	ROGÉRIO
23	AMPLIAÇÃO	73.313,30	6.380,00	82.693,30	01/7 - 2012	ROGÉRIO
22	AMPLIAÇÃO	72.277,00	36,00	73.313,30	ABR/2012	ROGÉRIO
21	AMPLIAÇÃO	70.708,00	569,00	73.277,00	JAN/2012	ROGÉRIO
REV.	DIÓ	NOS ATUAL (m)	IMPLANTAÇÃO DA TOTAL NOS (m)		DATA	RESPONSÁVEL

OBS: Diâmetro não consta PVC DN 50 mm

17	ATUALIZAÇÃO DE REDES	UN-RBJ	26/2/2013	ALAMIRO	ALAMIRO	26/2/2013	ROGÉRIO
16	ATUALIZAÇÃO DE REDES	UN-RBJ	01/7/2012	ALAMIRO	ALAMIRO	01/7/2012	ROGÉRIO
15	ATUALIZAÇÃO COMERCIAL	UN-RBJ	AGO/2012	ALAMIRO	ALAMIRO	AGO/2012	ROGÉRIO
14	ATUALIZAÇÃO DE REDES	UN-RBJ	ABR/2012	ALAMIRO	ALAMIRO	ABR/2012	ROGÉRIO
13	ATUALIZAÇÃO CADASTRAL	UN-RBJ	JAN/2012	ALAMIRO	ALAMIRO	JAN/2012	ROGÉRIO
09	ATUALIZAÇÃO CADASTRAL	UN-RBJ	JUN/12	ALAMIRO	ALAMIRO	JUN/12	ROGÉRIO
04	ATUALIZAÇÃO CADASTRAL	UN-RBJ	02/12	ALAMIRO	ALAMIRO	02/12	ROGÉRIO
03	ATUALIZAÇÃO CADASTRAL	UN-RBJ	AGO/12	ALAMIRO	ALAMIRO	AGO/12	ROGÉRIO
02	ATUALIZAÇÃO CADASTRAL	UN-RBJ	NOV/12	ALAMIRO	ALAMIRO	NOV/12	ROGÉRIO
01	ATUALIZAÇÃO	UN-RBJ	MAI-10	DAVID	DAVID	MAI-10	ROGÉRIO
REV.	DATA REVISÃO DO PROJETO	ORIGEM	DATA	REVISÃO	DIFERENÇOMO	DATA	APROVAÇÃO

CAGECE - COMPANHIA DE ÁGUA E ESGOTO DO CEARÁ
DIRETORIA DE MERCADO E UNIDADE DE NEGÓCIO DA CAPITAL
GERÊNCIA DE CADASTRO E GEOPROCESSAMENTO
COORDENADORIA DE CADASTRO TECNICO

CADASTRO OPERACIONAL DO INTERIOR
PLANTA GERAL DE REDE DE ÁGUA
CIDADE: JAGUARIUANA - COD. 101
UN-BBJ: BACIA DO BAIXO E MÉDIO JAGUARIBE

DESENHO: CONCLUÍDO 100.0	COORDENADA: LATITUDE E LONGITUDE	ESCRITÓRIO: ALAMIRO ANDRADE
ESCALA: 0.000	FRANCISCO: 01/02	DATA: DEZEMBRO/2013