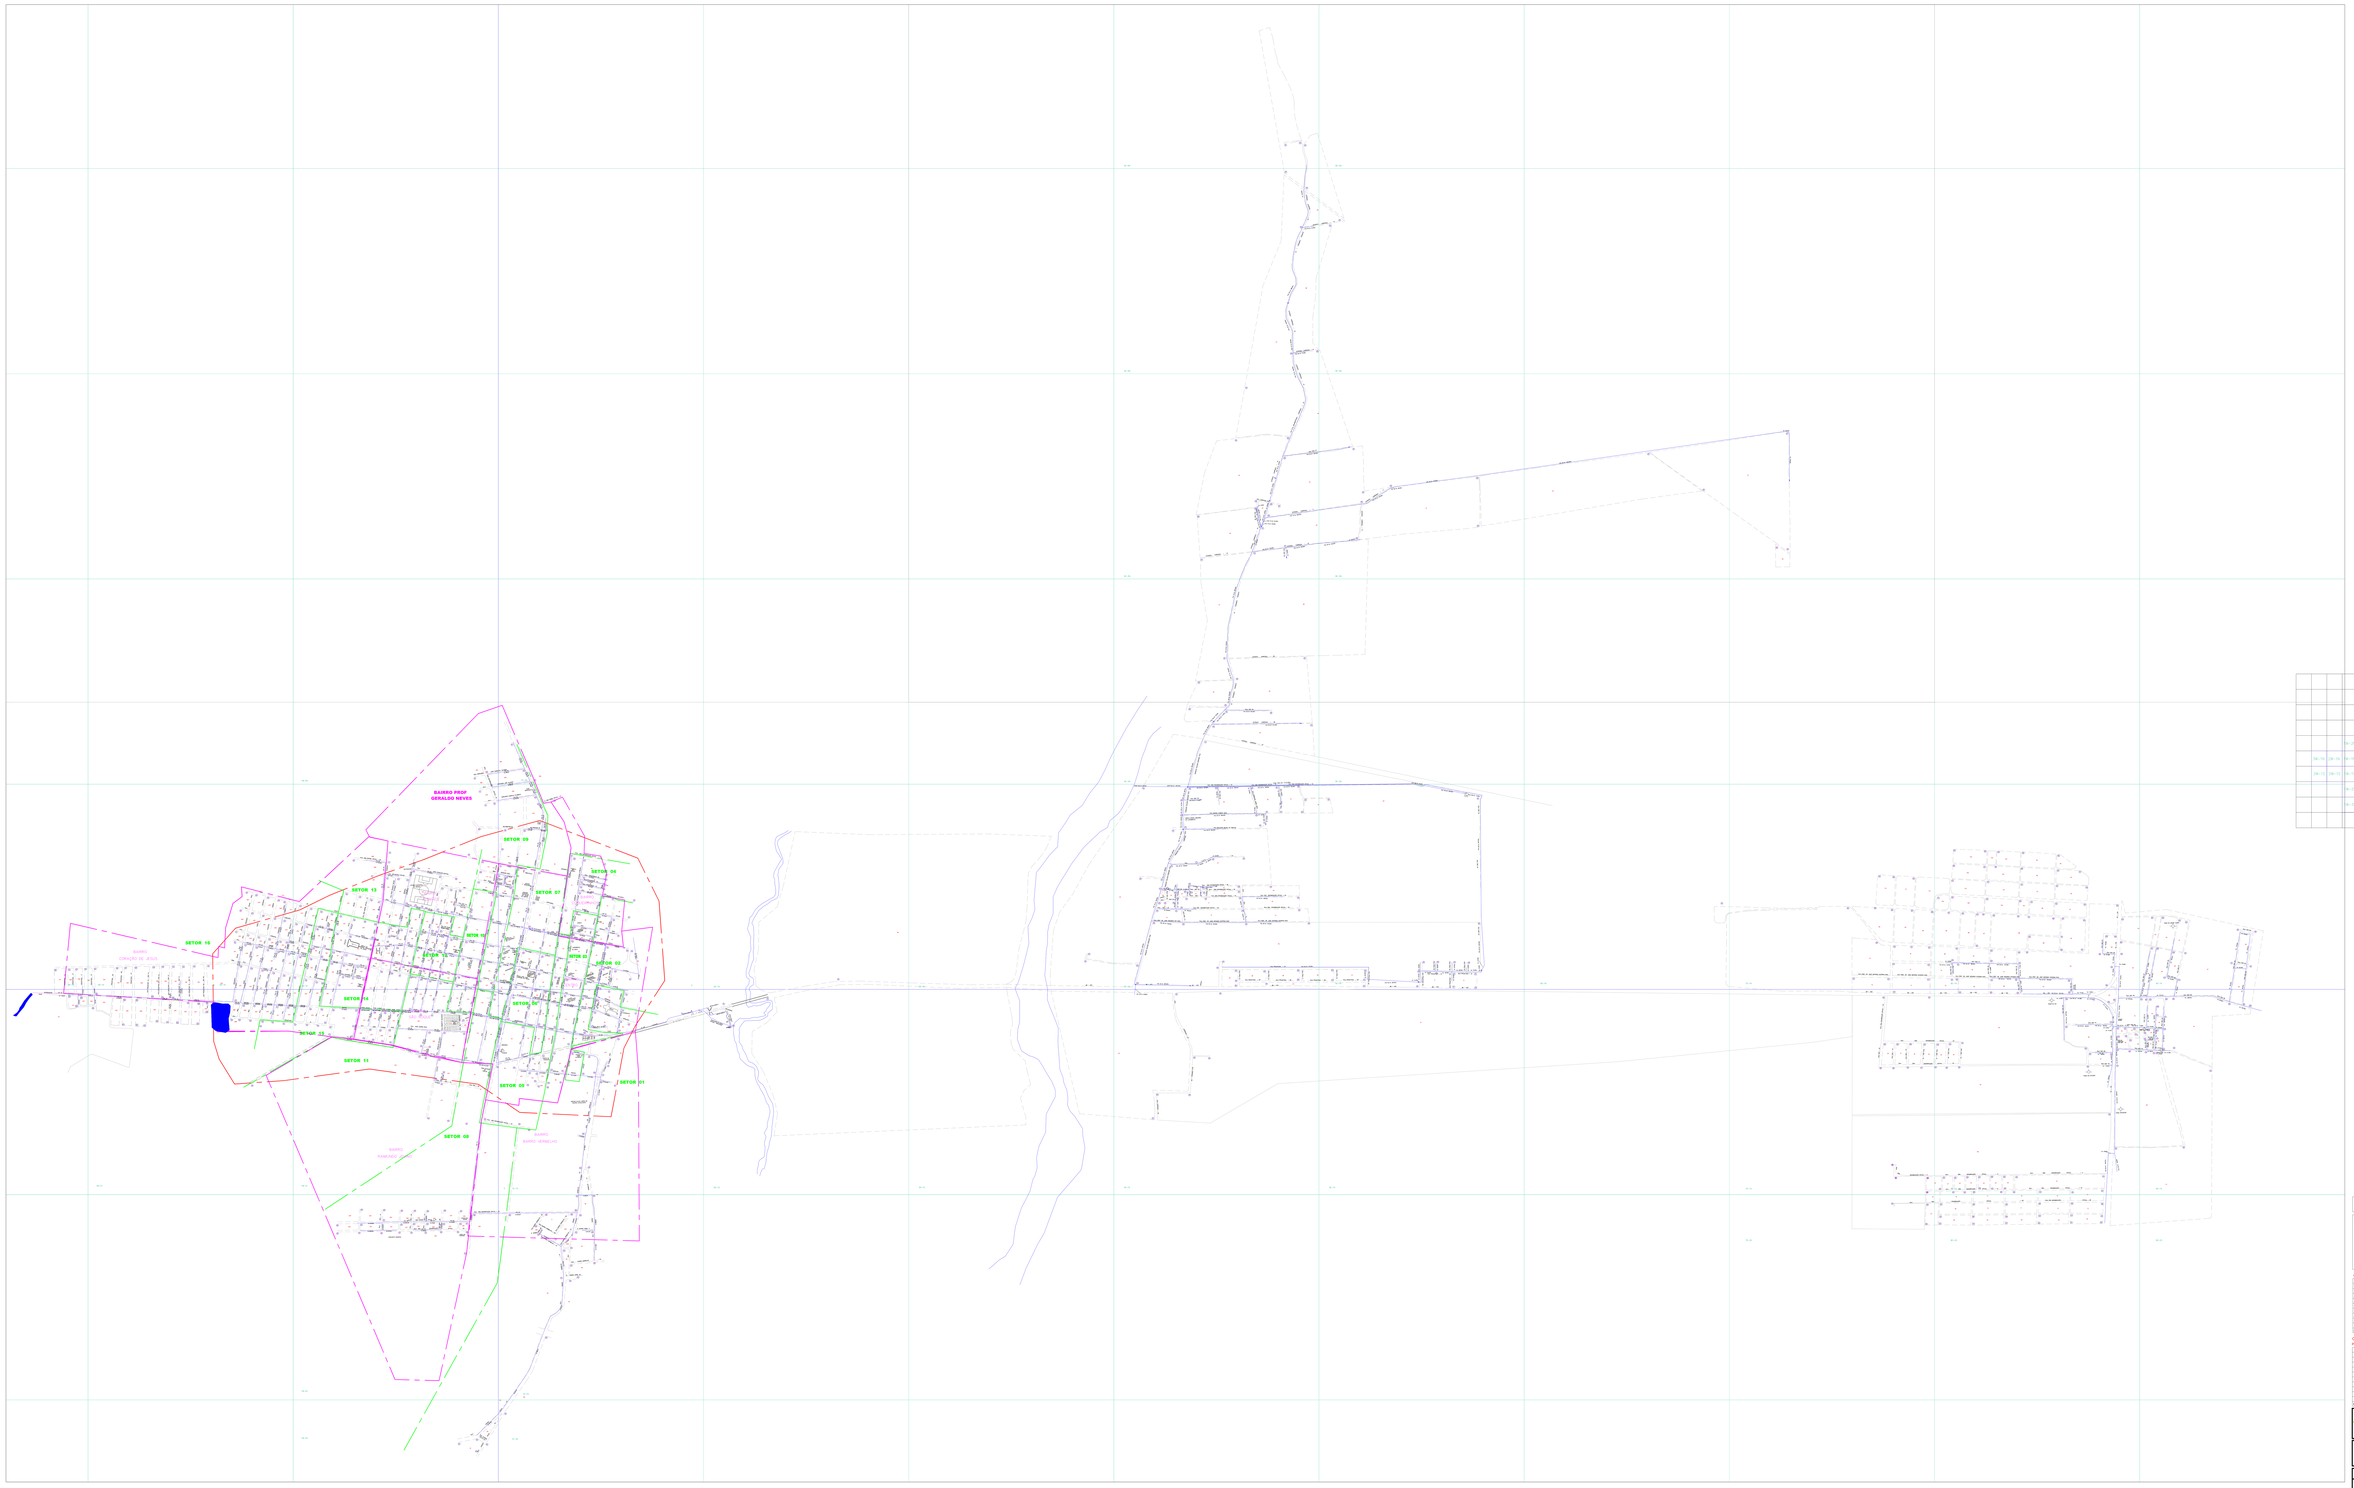


ARTICULAÇÃO DA FOLHA

NUMERAÇÃO DOS NÓS

CONVENÇÕES

- ADUTORA
- SUB-ADUTORA
- REGISTRO
- REDUTOR DE PRESSÃO
- VÁLVULA
- REGISTRO DE SEGURÇA
- HIDRANTE
- RDEDE NÃO CONCETADAS
- EXTREMIDADE C/ CAP
- CAPTAÇÃO
- LIMITE DE DISTRITO
- SETOR CENSITÁRIO
- LIMITE URBANO
- NUMERAÇÃO DO SETOR CENSITÁRIO
- NUMERAÇÃO DO CALÇAMENTO
- 01 NUMERAÇÃO DA QUADRA
- 01-24 NUMERAÇÃO DA QUADRICULA

| ADUTORA ÁGUA BRUTA | MATERIAL | DIÂMETRO | EXTENSÃO (m) | MATERIAL | DIÂMETRO | EXTENSÃO (m) |
|---|---|---|---|---|---|---|
| | FF | 0100 | 1.616,00 | FERRO | 0200 | 1.616,00 |
| | | | EXT. TOTAL | | | **3.232,00** |

| REDE DISTRIBUIÇÃO ÁGUA | MATERIAL | DIÂMETRO | EXTENSÃO (m) | MATERIAL | DIÂMETRO | EXTENSÃO (m) |
|---|---|---|---|---|---|---|
| | PVC | 0020 | 1.000,00 | PVC | 0050 | 1.000,00 |
| | PVC | 0075 | 10.000,00 | PVC | 0100 | 20,00 |
| | PVC | 0150 | 3.500,00 | CA | 0100 | 440,00 |
| | PVC | 0100 | 239,00 | CA | 0200 | 373,00 |
| | PVC | 0200 | 1.000,00 | FFD | 0200 | 140,00 |
| | PVC | 0300 | 300,00 | | | |
| | Nº DE RESERTROS DE MANOBRA | | 42 UNIDADES | | | |
| | Nº DE REGISTROS DE DESCARGA | | 15 UNIDADES | | | |
| | | | EXT. TOTAL | | | **45.844,00** |

Controle Quantitativo das Extensões da Rede (m)

| | | | | | | |
|---|---|---|---|---|---|---|
| 00 | ATUALIZAÇÃO DE REDE | 46.844,00 | 24.136,19 | 44.985,00 | 2849-2020 | ROGÉRIO |
| 01 | ATUALIZAÇÃO DE REDE | 46.136,00 | 1.708,00 | 46.604,00 | 1701-2020 | ROGÉRIO |
| 02 | ATUALIZAÇÃO DE REDE | 46.844,00 | 0,00 | 46.844,00 | 2849-2020 | ROGÉRIO |
| 03 | ATUALIZAÇÃO DE REDE | 46.708,00 | 28,00 | 46.736,00 | 2494-2020 | ROGÉRIO |
| 04 | ATUALIZAÇÃO DE REDE | 46.586,00 | 140,00 | 46.726,00 | 3424-14 | ROGÉRIO |
| 05 | ATUALIZAÇÃO DE REDE | 46.726,00 | 0,00 | 46.726,00 | 3424-14 | ROGÉRIO |
| 06 | ATUALIZAÇÃO DE REDE | 46.450,00 | 84,00 | 46.534,00 | 3427-15 | ROGÉRIO |
| 07 | ATUALIZAÇÃO DE REDE | 46.045,75 | 455,12 | 46.500,87 | 3427-15 | ROGÉRIO |
| 08 | ATUALIZAÇÃO DE REDE | 46.500,87 | 0,00 | 46.500,87 | 3427-15 | ROGÉRIO |
| 09 | ATUALIZAÇÃO DE REDE | 27.075,75 | 20,00 | 27.095,75 | JAN-17 | ROGÉRIO |
| REV | INFO | REDE ATUAL | AMPLIAÇÃO | TOTAL REDE (m) | DATA | RESPONSÁVEL |

OBS: Diâmetro não cotado PVC ON 50 mm

Planta cliente através do processo de digitalização - Formato (mm)

| | | | | | | | | |
|---|---|---|---|---|---|---|---|---|
| 00 | IMPLANTAÇÃO DE REDES | JAN-2001 | 1000 x 1000 | CAMILO ANJOS | CAMILO ANJOS | ABR-2005 | ROGÉRIO |
| 01 | IMPLANTAÇÃO DE REDES | JAN-2001 | 1000 x 1000 | CAMILO ANJOS | CAMILO ANJOS | FEV-2006 | ROGÉRIO |
| 02 | DELIMITAÇÃO DOS BAIRROS | JAN-2001 | JAN-2007 | CAMILO ANJOS | CAMILO ANJOS | JAN-2007 | **NOVO ARAUA** |
| 03 | IMPLANTAÇÃO DE REDES | JAN-2001 | 1000 x 1000 | CAMILO ANJOS | CAMILO ANJOS | JAN-2007 | ROGÉRIO |
| 04 | IMPLANTAÇÃO DE REDES | JAN-2001 | JAN-2001 | CAMILO ANJOS | CAMILO ANJOS | JAN-2008 | ROGÉRIO |
| 05 | IMPLANTAÇÃO DE REDES | JAN-2001 | 1000 x 1000 | CAMILO ANJOS | CAMILO ANJOS | ABR-2008 | ROGÉRIO |
| 06 | IMPLANTAÇÃO DE REDES | NOV-14 | NOV-14 | CAMILO ANJOS | CAMILO ANJOS | NOV-14 | ROGÉRIO |
| 07 | IMPLANTAÇÃO DE REDES | JAN-2001 | SET-15 | CAMILO ANJOS | CAMILO ANJOS | SET-15 | ROGÉRIO |
| 08 | IMPLANTAÇÃO DE REDES | JAN-2001 | SET-15 | CAMILO ANJOS | CAMILO ANJOS | SET-15 | ROGÉRIO |
| 09 | ATUALIZAÇÃO DO SETOR 07 | JAN-2001 | JUL-16 | CAMILO ANJOS | CAMILO ANJOS | JUL-16 | ROGÉRIO |
| 10 | ATUALIZAÇÃO | JAN-2001 | JUL-17 | CAMILO ANJOS | CAMILO ANJOS | JUL-17 | ROGÉRIO |
| REV | INFO | DESENHO | ORIGINAL | DATA | DIGITALIZADO | DATA | RESPONSÁVEL |

CAGECE - COMPANHIA DE ÁGUA E ESGOTO DO CEARÁ
GERÊNCIA DE ATENDIMENTO AO CLIENTE CAPITAL
GERÊNCIA DE FATURAMENTO E ARRECADAÇÃO
COORDENADORIA DE CADASTRO E GEOPROCESSAMENTO
SUPERVISÃO DE CADASTRO TÉCNICO

CADASTRO OPERACIONAL DO INTERIOR
PLANTA GERAL DE REDE DE ÁGUA
CIDADE: MARCO - COD. 006
UN-BAC: BACIA DO ACARAÚ E CORREAÚ

| DATA: JUNHO / 2021 | APROVADO: | ESCALA: 1:10.000 |
|---|---|---|
| DESENHO: | VERIFICADO: | ARQUIVO: MARCO.dwg |
| DESENHISTA: | CREA: | DATA: JUNHO / 2021 |