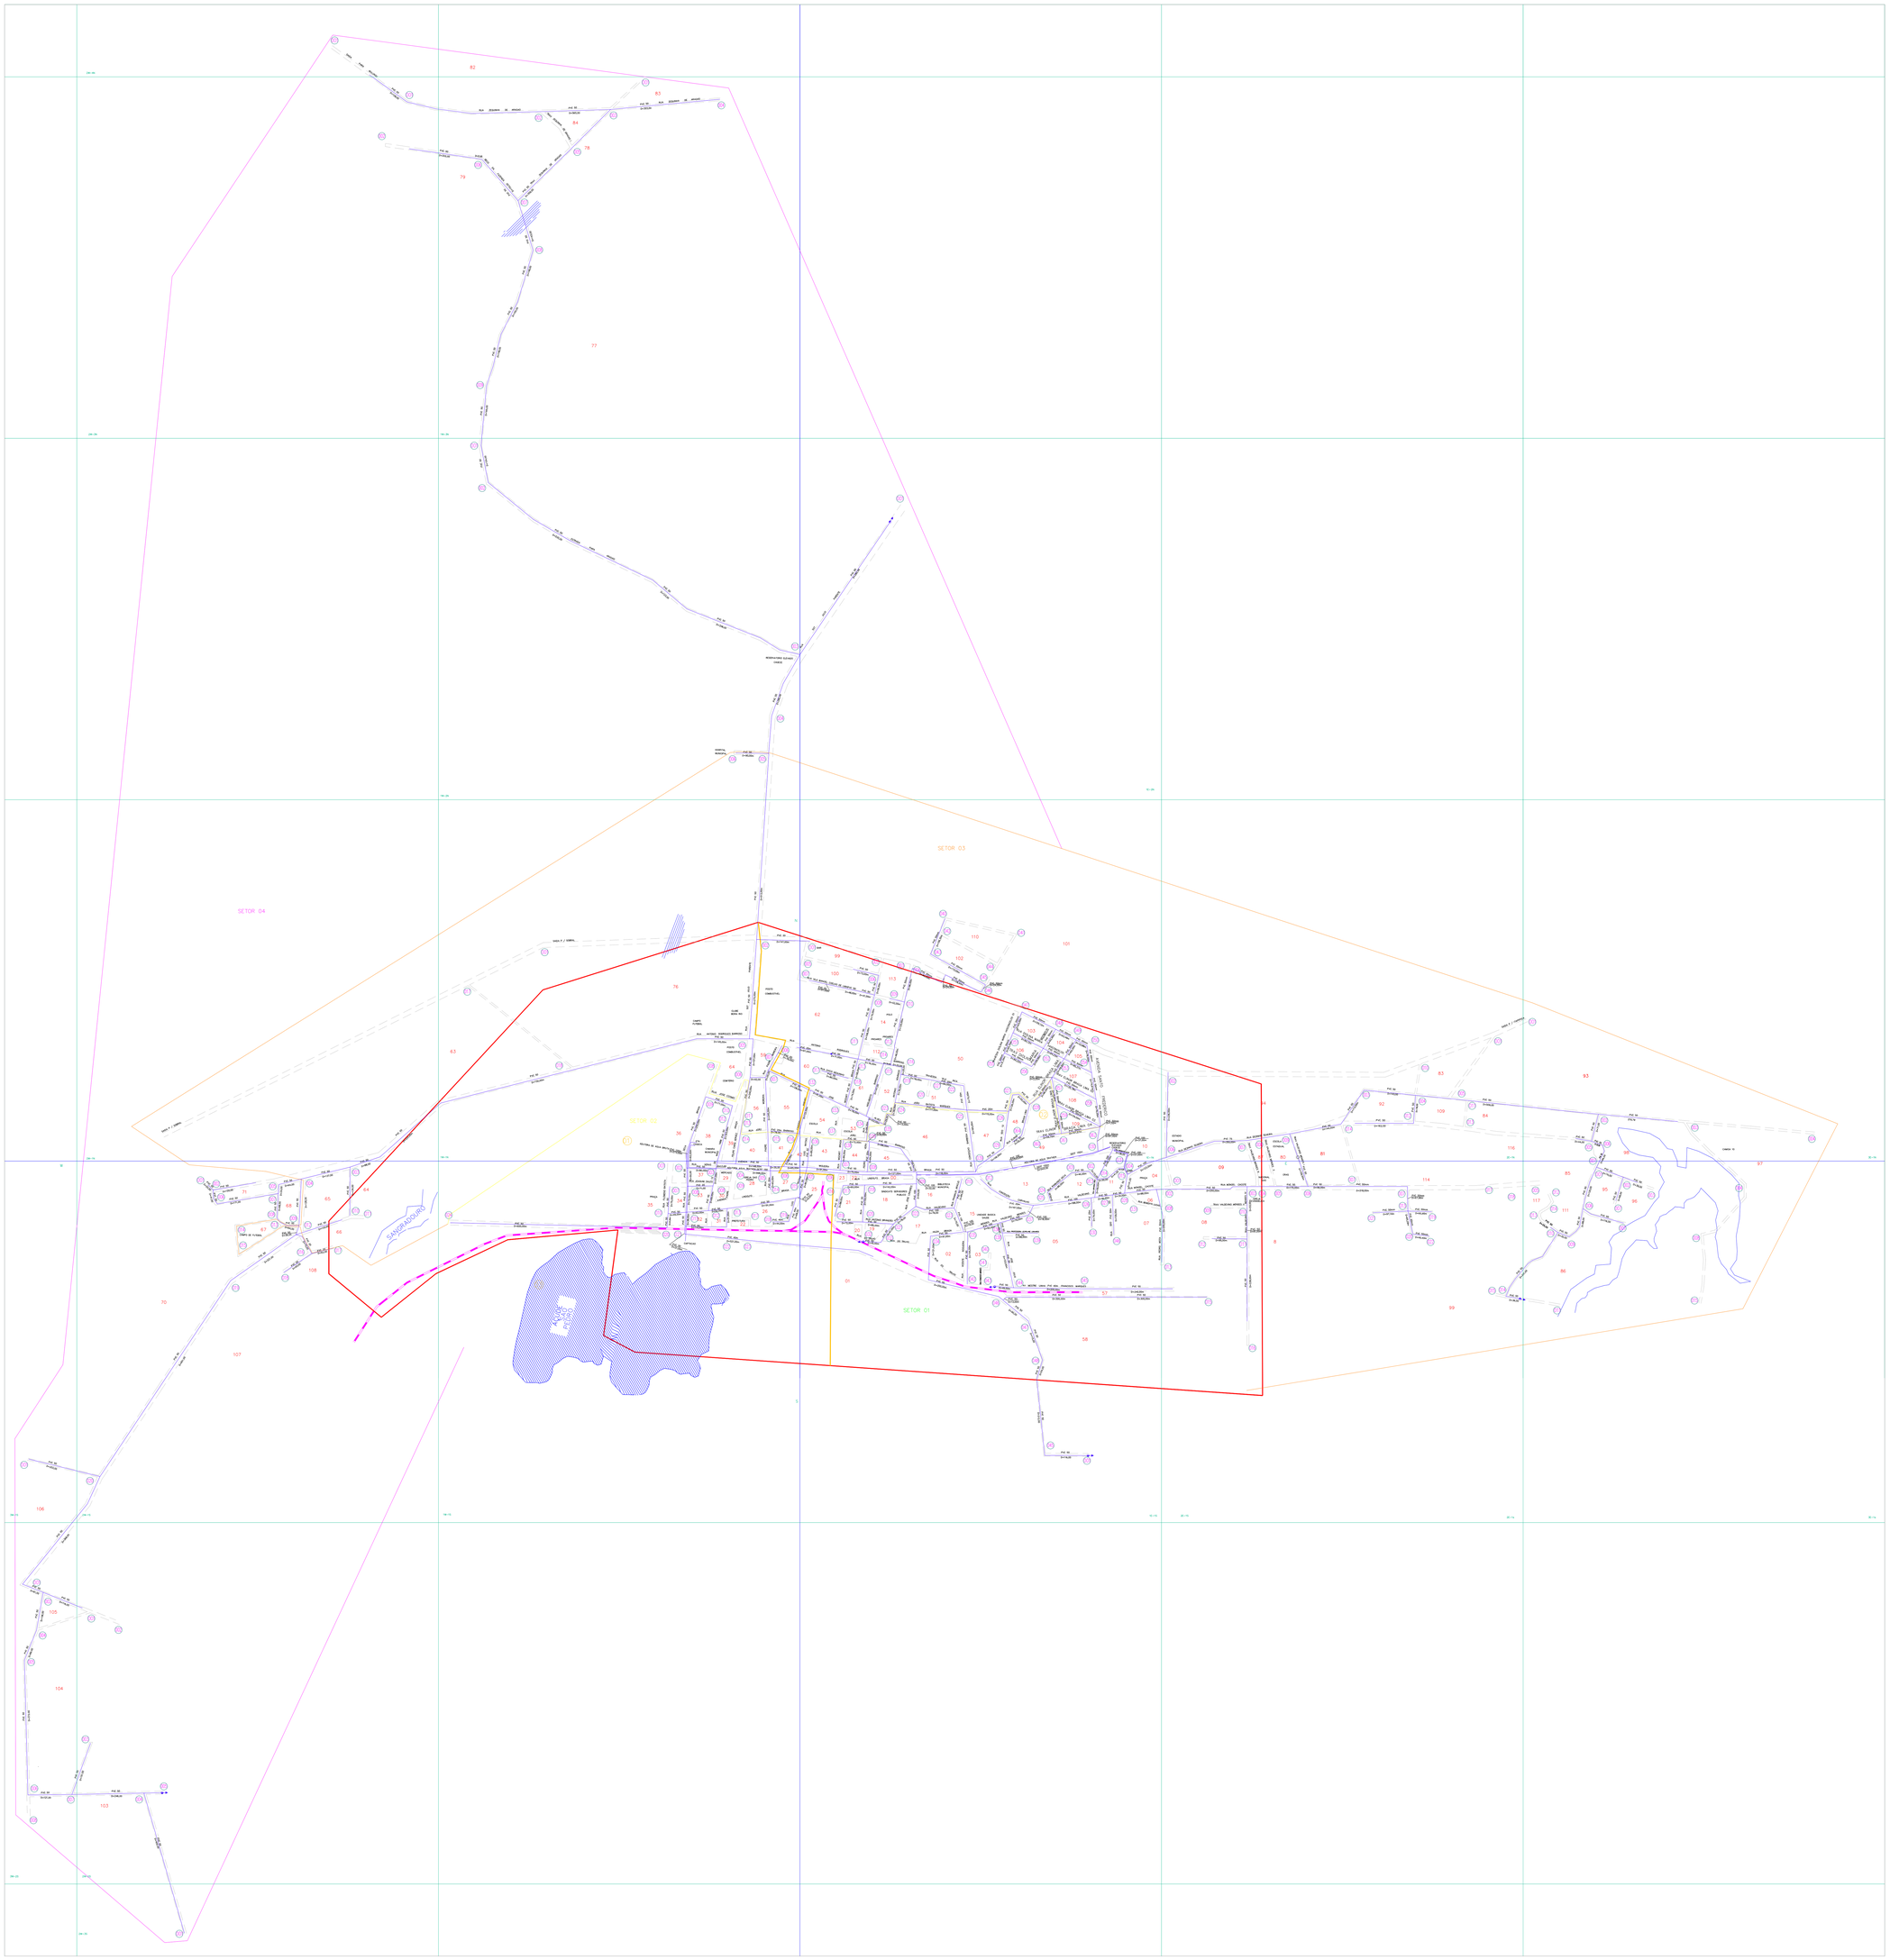

ARTICULAÇÃO DA FOLHA

		2W-4N					
		2W-3N	1W-3N				
			1W-2N				
		2W-1N	1W-1N	1E-1N	2E-1N	3E-1N	
	3W-1S	2W-1S	1W-1S	1E-1S	2E-1S	3E-1S	
	3W-2S	2W-2S					

NUMERAÇÃO DOS NÓS

QUADRÍCULA	Nº DE NÓS	QUADRÍCULA	Nº DE NÓS	QUADRÍCULA	Nº DE NÓS
1W-3N	012	2E-1N	011	2W-4N	001
1W-2N	006	2E-1S	039	3E-1N	007
1W-1N	018	2E-2S	001	3E-1S	011
1W-1S	026	2W-1S	004	2W-2S	004
1E-1N	031	2W-1N	001	3W-1S	001
1E-1S	046	2W-3N	002	3W-2S	008

CONVENÇÕES

- ADUTORA
- SUB-ADUTORA
- REGISTRO
- MEDIDOR DE VAZAO
- VENTOSA
- REGISTRO DE DESCARGA
- HIDRANTE
- REDES NAO CONECTADAS
- EXTREMIDADE C/ CAP.
- CHAFARIZ
- LIMITE DE DISTRITO
- SETOR CENSITARIO
- LIMITE URBANO
- XX — NUMERAÇÃO DO SETOR CENSITARIO
- 11 — NUMERAÇÃO DO CRUZAMENTO
- XXX — NUMERAÇÃO DA QUADRA
- XY-ZK — NUMERAÇÃO DA QUADRÍCULA

Tipo de rede X Extensão X Material X Diametro

	MATERIAL	DIAMETRO(mm)	EXTENSÃO(m)	MATERIAL	DIAMETRO(mm)	EXTENSÃO(m)
ADUTORA ÁGUA TRATADA	DEFºFº	0150	1.266,00			
			EXTENSÃO TOTAL (m):			**1.266,00**

	MATERIAL	DIAMETRO(mm)	EXTENSÃO(m)	MATERIAL	DIAMETRO(mm)	EXTENSÃO(m)
ADUTORA ÁGUA BRUTA	PVC	0100	273,00			
			EXTENSÃO TOTAL (m):			**273,00**

	MATERIAL	DIAMETRO(mm)	EXTENSÃO(m)	MATERIAL	DIAMETRO(mm)	EXTENSÃO(m)
REDE DISTRIBUIÇÃO ÁGUA	PVC	0020	1.072,00	PVC	0050	26.404,53
	PVC	0025	79,00	PVC	0075	350,00
	PVC	0032	65,00	PVC	0100	1.637,00
	PVC	0040	633,00			
			EXTENSÃO TOTAL (m):			**30.240,53**

Controle Quantitativo das Extensões de Rede

09	AMPLIAÇÃO DE REDE	31.219,88	559,65	31.779,53	JAN-2024	ROGERIO
08	AMPLIAÇÃO DE REDE	27.044,00	2.538,88	29.679,88	JUL-2023	ROGERIO
07	AMPLIAÇÃO DE REDE	27.044,00	97,00	27.141,00	ABR-2023	ROGERIO
06	AMPLIAÇÃO DE REDE	26.564,00	480,00	27.044,00	JAN-23	ROGERIO
05	AMPLIAÇÃO DE REDE	26.116,00	448,00	26.564,00	OUT-22	ROGERIO
04	AMPLIAÇÃO DE REDE	26.074,00	42,00	26.116,00	AGO-22	ROGERIO
03	AMPLIAÇÃO DE REDE	20.877,00	5.197,00	26.074,00	JUL-22	ROGERIO
02	AMPLIAÇÃO DE REDE	20.403,00	474,00	20.877,00	ABR-22	ROGERIO
01	AMPLIAÇÃO DE REDE	17.858,00	2.545,00	20.403,00	DEZ-18	ROGERIO
REV.	TIPO	REDE ATUAL (m)	AMPLIAÇÃO (m)	TOTAL REDE (m)	DATA	RESPONSÁVEL

OBS: Diâmetro não cotado PVC 50

09	ATUALIZAÇÃO DE REDES	UN-BCL	FEV-2024	LEONARDO	LEONARDO	FEV-2024	ROGERIO
08	ATUALIZAÇÃO COMERCIAL	UN-BCL	FEV-2024	NEILSON	NEILSON	FEV-2024	ROGERIO
07	ATUALIZAÇÃO REDES	UN-BCL	JUL-2023	NEILSON	NEILSON	JUL-2023	ROGERIO
06	ATUALIZAÇÃO REDES	UN-BCL	ABR-2023	NEILSON	NEILSON	ABR-2023	ROGERIO
05	ATUALIZAÇÃO REDES	UN-BCL	JAN-2023	NEILSON	NEILSON	JAN-2023	ROGERIO
04	ATUALIZAÇÃO REDES	UN-BCL	OUT-2022	NEILSON	NEILSON	OUT-2022	ROGERIO
03	ATUALIZAÇÃO REDES	UN-BCL	AGO-2022	NEILSON	NEILSON	AGO-2022	ROGERIO
02	ATUALIZAÇÃO COMERCIAL	UN-BCL	JUL-2022	NEILSON	NEILSON	JUL-2022	ROGERIO
01	ATUALIZAÇÃO COMERCIAL	UN-BCL	ABR-2022	NEILSON	NEILSON	ABR-2022	ROGERIO
00	ATUALIZAÇÃO COMERCIAL	UN-BCL	AGO-2021	NEILSON	NEILSON	AGO-2021	ROGERIO
REV.	NATUREZA DA REVISAO	ORIGEM	DATA	REVISAO	DIGITALIZAÇÃO	DATA	APROVAÇÃO

CAGECE - COMPANHIA DE ÁGUA E ESGOTO DO CEARÁ
DIRETORIA DE MERCADO E UNIDADE DE NEGÓCIO DA CAPITAL
GERÊNCIA DE CADASTRO E GEOPROCESSAMENTO
COORDENADORIA DE CADASTRO TECNICO

CADASTRO OPERACIONAL DO INTERIOR
PLANTA GERAL DE REDE DE ÁGUA
CIDADE: MIRAÍMA - COD. 243
UN-BCL: BACIA DO CURU E LITORAL

GERENTE: JOSELITO TELES	COORDENADOR: JEFFERSSON COSTA	DESENHO: ROGÉRIO ANDRADE
ESCALA: 1:5000	PRANCHA: 01/01	DATA: FEVEREIRO/2024