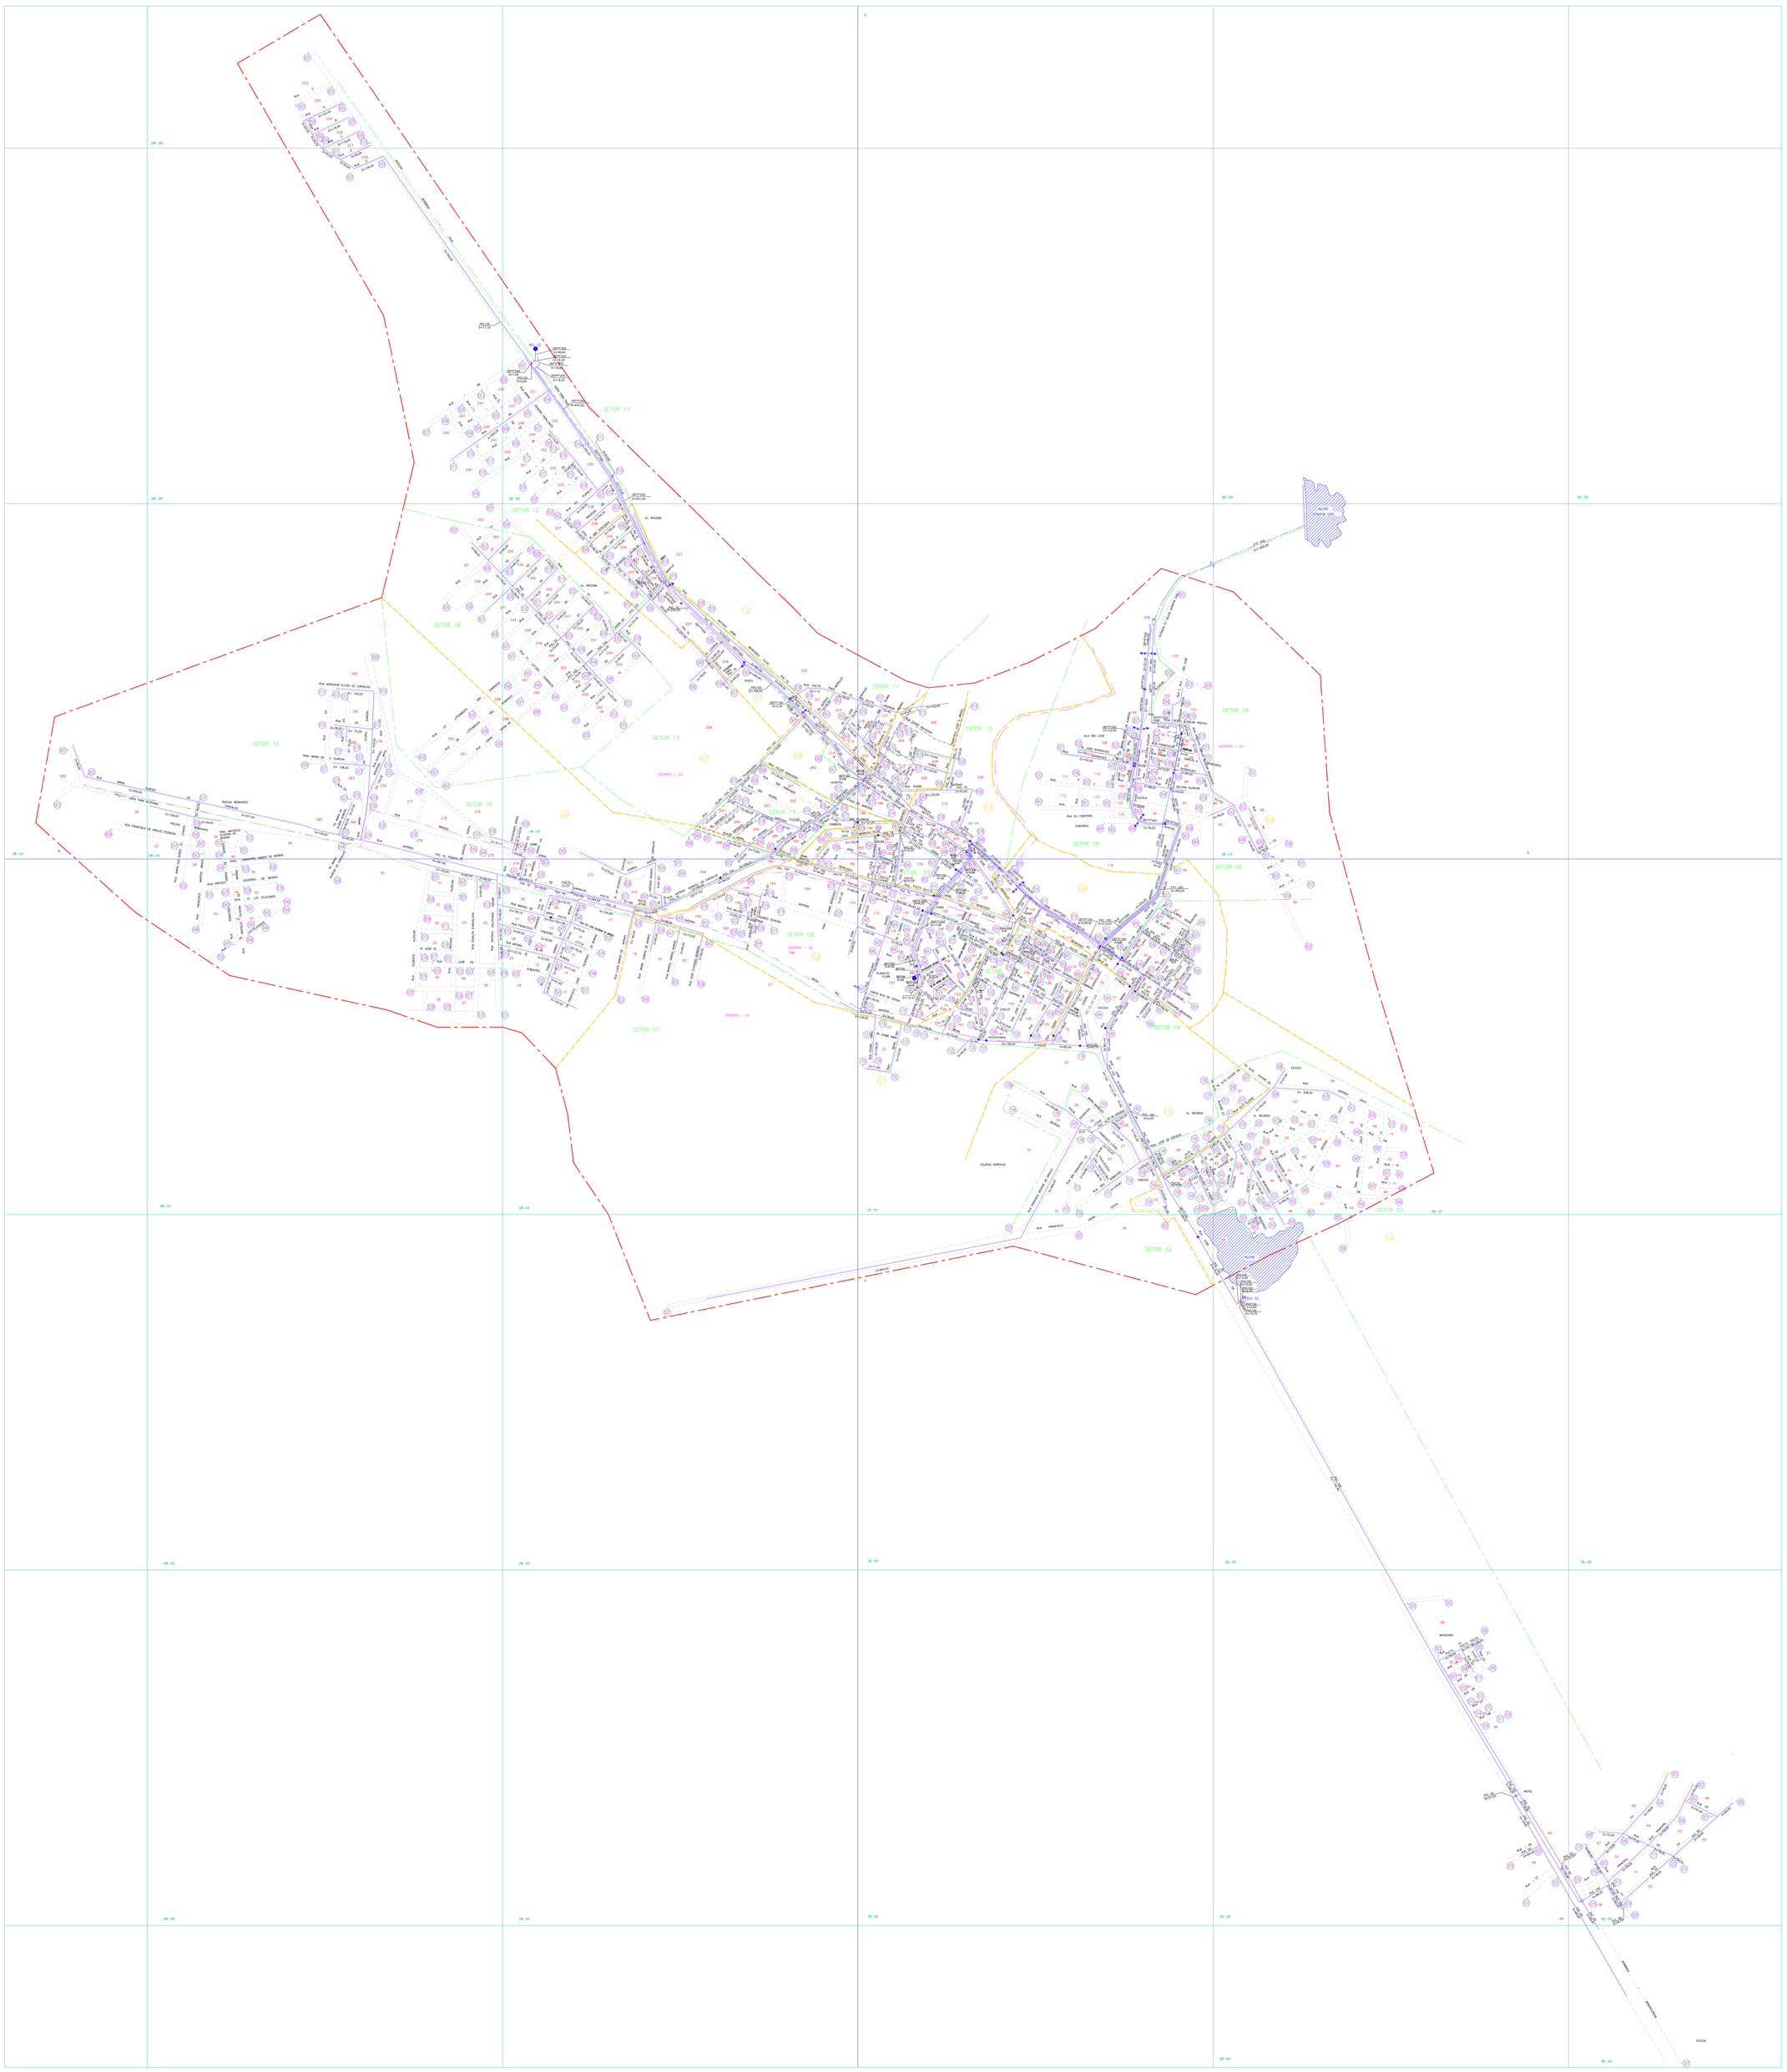

ARTICULAÇÃO DA FOLHA

	2W-3N					
	2W-2N	1W-2N		2E-2N		
	2W-1N	1W-1N	1E-1N	2E-1N		
	2W-1S	1W-1S	1E-1S	2E-1S		
			1E-2S	2E-2S		
				2E-3S	3E-3S	
					3E-4S	

NUMERAÇÃO DOS NÓS

QUADRÍCULA	Nº DE NÓS	QUADRÍCULA	Nº DE NÓS	QUADRÍCULA	Nº DE NÓS	QUADRÍCULA	Nº DE NÓS
2W-3N	010	1W-2N	022	1E-1N	091	2E-2S	04
2W-2N	015	1W-1N	096	1E-1S	174	2E-3S	022
2W-1N	055	1W-1S	057	2E-1N	007	3E-3S	020
2W-1S	050	1W-2S	001	2E-1S	043	3E-4S	001

CONVENCOES

- ADUTORA
- SUB-ADUTORA
- REGISTRO
- MEDIDOR DE VAZAO
- VENTOSA
- REGISTRO DE DESCARGA
- HIDRANTE
- REDES NAO CONECTADAS
- EXTREMIDADE C/ CAP.
- CHAFARIZ
- LIMITE DE DISTRITO
- SETOR CENSITARIO
- LIMITE URBANO
- XX — NUMERAÇÃO DO SETOR CENSITÁRIO
- XX — NUMERAÇÃO DO CRUZAMENTO
- XXX — NUMERAÇÃO DA QUADRA
- XY-ZK — NUMERAÇÃO DA QUADRÍCULA

Controle Quantitativo das Extensões de Rede

REV.	TIPO	REDE ATUAL (m)	AMPLIAÇÃO (m)	TOTAL REDE (m)	DATA	RESPONSÁVEL
06	ATUALIZAÇÃO	32.092,00	5.726,00	37.818,00	SET/2015	ROGÉRIO
05	ATUALIZAÇÃO	29.888,00	2.204,00	32.092,00	ABR-2014	ROGÉRIO
04	BALANÇO	29.570,00	318,00	29.888,00	SET/08	PEDRO
03	BALANÇO	29.159,00	411,00	29.570,00	MAI/08	PEDRO
02	BALANÇO	28.999,00	160,00	29.159,00	SET/07	PEDRO
01	BALANÇO	28.999,00	-	28.999,00	DEZ/05	PEDRO

OBS: Diâmetro não cotado PVC DN 50 mm
Planta obtida atraves de processo de digitalizacao - Formato DWG

REV.	NATUREZA DA REVISAO	ORIGEM	DATA	REVISAO	DIGITALIZACAO	DATA	APROVACAO
08	ATUALIZAÇÃO DE QUADRAS	UN-BBA	JUL-2020	DANILO	DANILO	JULHO-2020	ROGERIO
07	ATUALIZAÇÃO DE QUADRAS	UN-BBA	JAN-20	DANILO	DANILO	JAN-20	ROGÉRIO
06	ATUALIZAÇÃO DE QUADRAS	UN-BBA	SET/15	DANILO	DANILO	SET/15	ROGÉRIO
05	ATUALIZAÇÃO DE QUADRAS	UN-BBA	ABR/14	DANILO	DANILO	ABR-14	ROGÉRIO
04	ATUALIZAÇÃO DE QUADRAS	UN-BBA	--	ROGERIO	CIRLENE	SET/09	ROGÉRIO
03	ATUALIZAÇÃO DE QUADRAS	UN-BBA	DEZ/08	EURISMAR JR.	EURISMAR JR.	DEZ/08	ROGÉRIO
02	AMPLIAÇÃO DE REDE	UN-BBA	SET/08	EURISMAR JR.	EURISMAR JR.	SET/08	ROGÉRIO
01	AMPLIAÇÃO DE REDE	UN-BBA	MAI/08	EURISMAR JR.	EURISMAR JR.	MAI/08	ROGÉRIO
00	AMPLIAÇÃO DE REDE	UN-BBA	SET/07	EURISMAR JR.	EURISMAR JR.	SET/07	ROGÉRIO

COMPANHIA DE AGUA E ESGOTO DO CEARA
DIRETORIA COMERCIAL - GERÊNCIA DE FATURAMENTO E ARRECADAÇÃO

PROJETO DE CADASTRO OPERACIONAL DO INTERIOR
PLANTA GERAL DE REDE DE ÁGUA
CIDADE: MOMBAÇA - LOC 037 | UN-BBA: BACIA DO BANABUIÚ

SUPERVISÃO DE HORIZONTE I ORIZONTE - FRANCISCO AGUIAR TEIXEIRA		LEVANTAMENTO CAMPO: BASICO	DIGITALIZAÇÃO : GEFAR/SPC
			ESCALA: 1:5000
COORDENAÇÃO DO PROJETO - FRANCISCO AGUIAR TEIXEIRA		RESPONSÁVEL TÉCNICO: GILBERTO	DATA : MARÇO/98