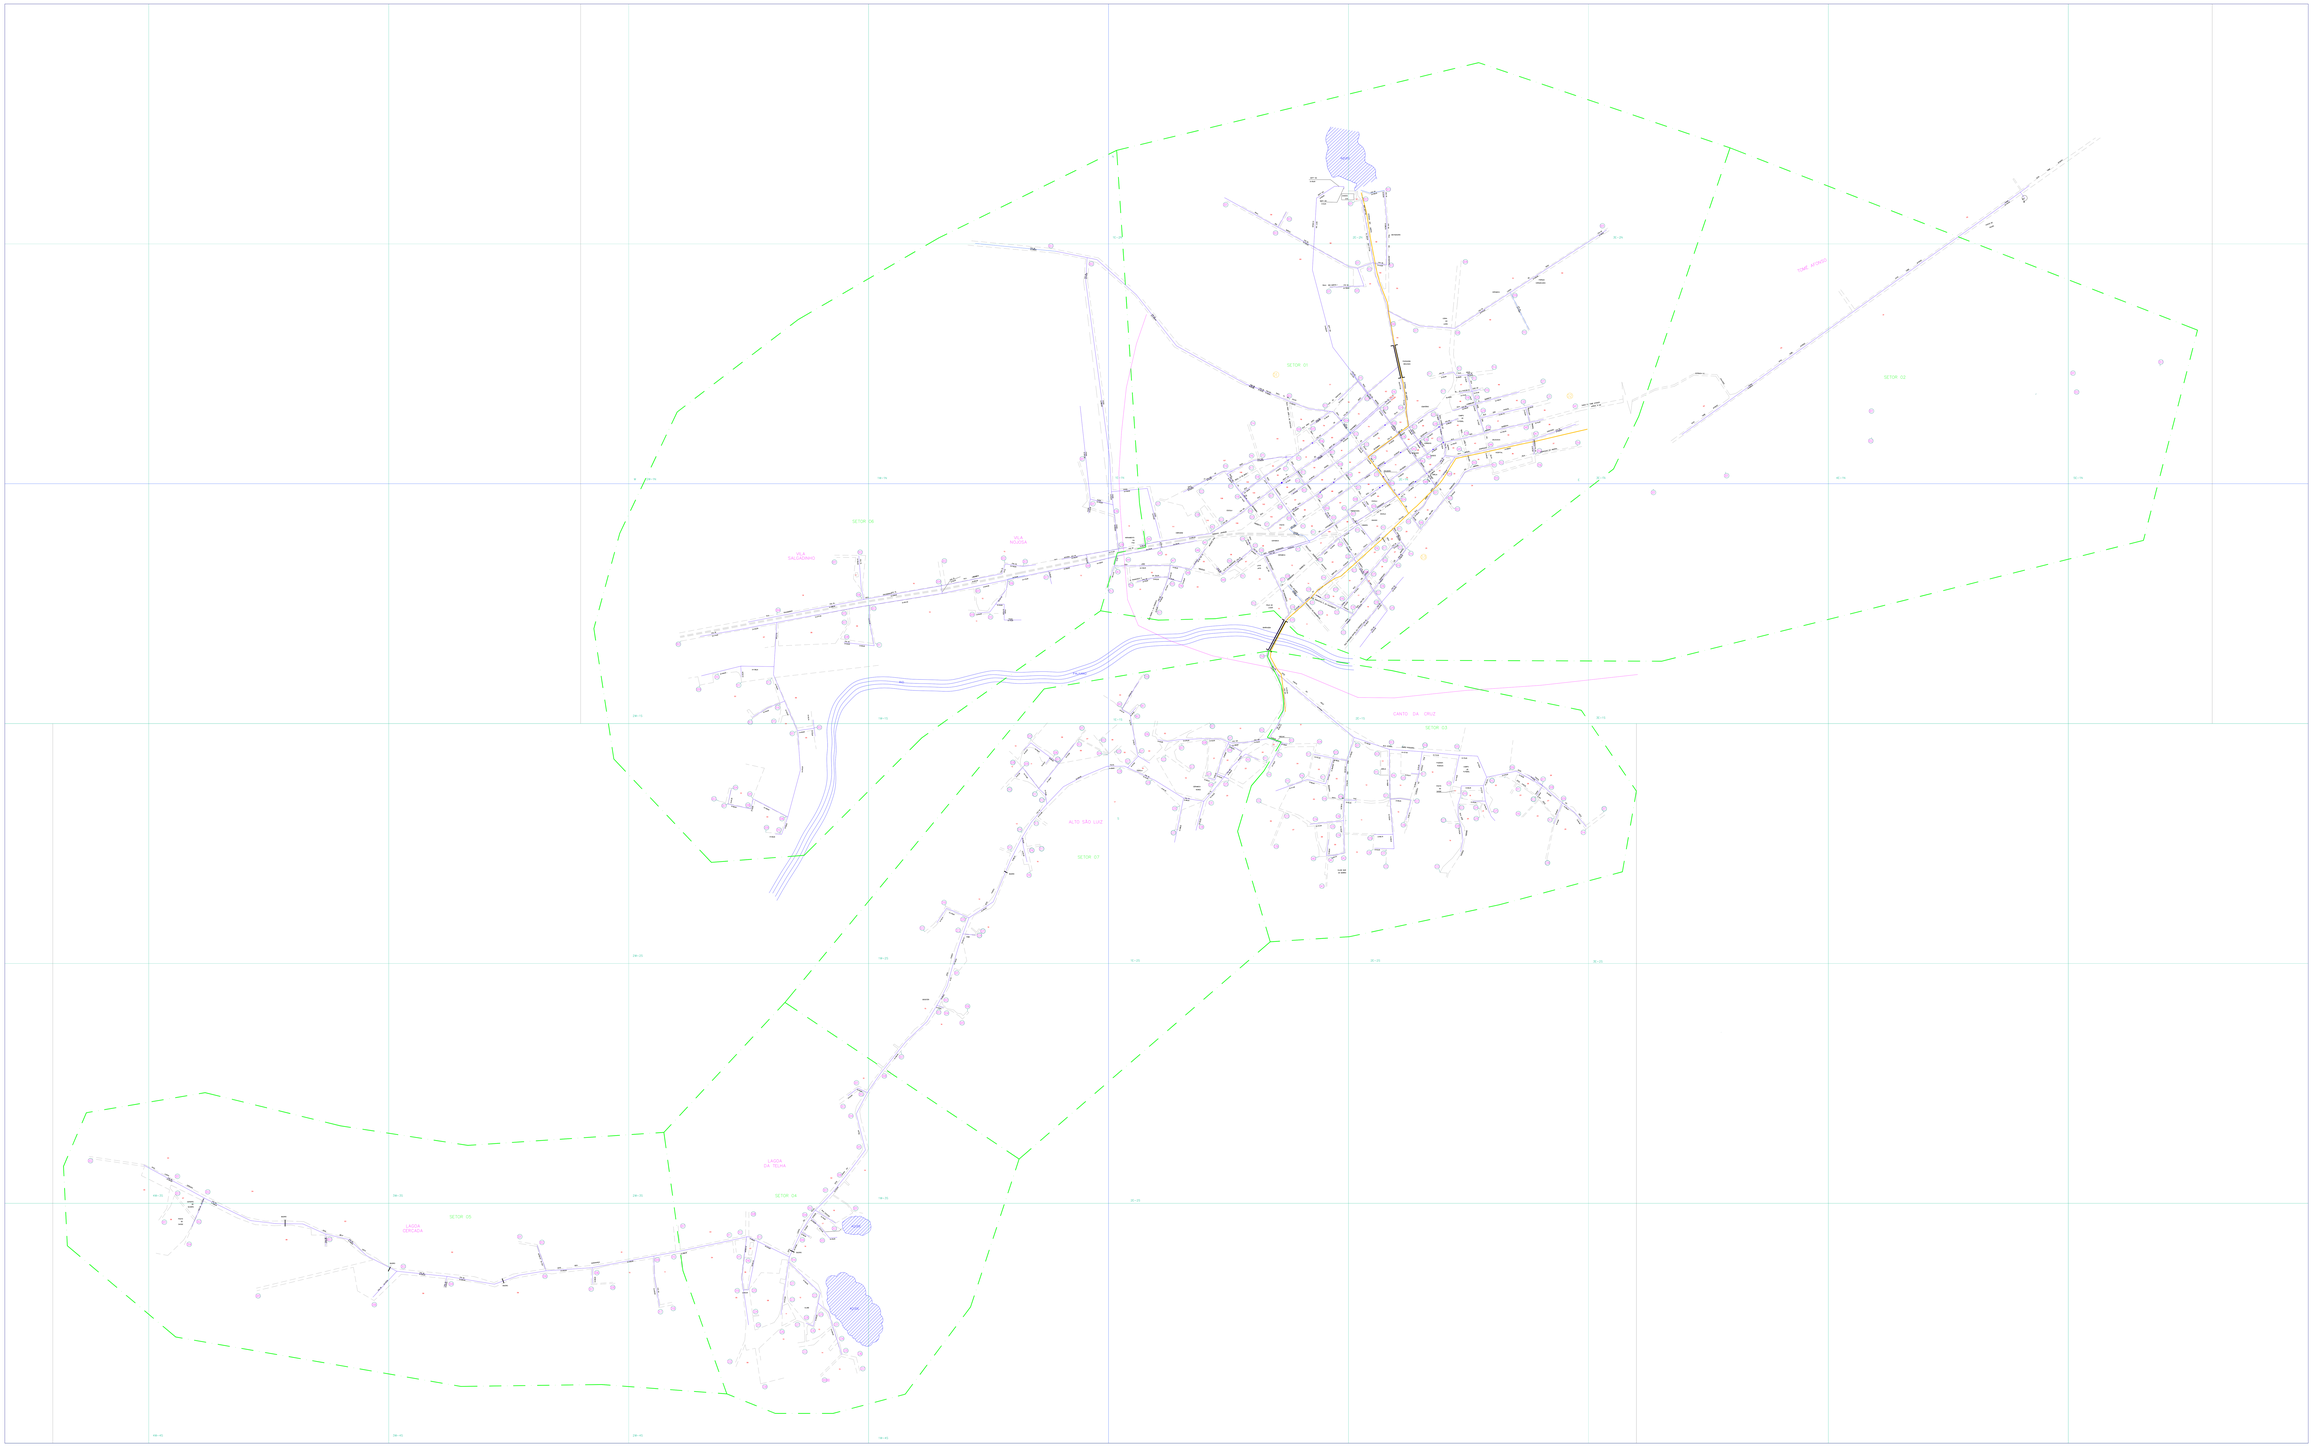

ARTICULAÇÃO DA FOLHA

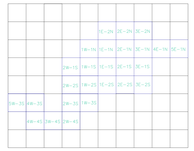

NOMENCLATURA DOS QUADRILÁTEROS

1A-1N	1C	1B-1N	1C	1A-1N	1C	1B-1N	1C	1A-1N	1C
1A-1N	2C	1B-1N	2C	1A-1N	2C	1B-1N	2C	1A-1N	2C
1A-1N	3C	1B-1N	3C	1A-1N	3C	1B-1N	3C	1A-1N	3C
1A-1N	4C	1B-1N	4C	1A-1N	4C	1B-1N	4C	1A-1N	4C
1A-1N	5C	1B-1N	5C	1A-1N	5C	1B-1N	5C	1A-1N	5C
1A-1S	1C	1B-1S	1C	1A-1S	1C	1B-1S	1C	1A-1S	1C
1A-1S	2C	1B-1S	2C	1A-1S	2C	1B-1S	2C	1A-1S	2C
1A-1S	3C	1B-1S	3C	1A-1S	3C	1B-1S	3C	1A-1S	3C
1A-1S	4C	1B-1S	4C	1A-1S	4C	1B-1S	4C	1A-1S	4C
1A-1S	5C	1B-1S	5C	1A-1S	5C	1B-1S	5C	1A-1S	5C

CONVENÇÕES

- ADUTORA
- SUB-ADUTORA
- REGISTRO
- MEDIDOR DE VAZÃO
- VENTOSA
- REGISTRO DE DESCARGA
- HIDRANTE
- REDES NÃO CONSTATADAS
- EXTREMIDADE C/ CAP.
- CHAFARIZ
- LIMITE DE DISTRITO
- SETOR CENSITÁRIO
- LIMITE URBANO
- NUMERAÇÃO DO SETOR CENSITÁRIO
- NUMERAÇÃO DO CRUZAMENTO
- XXX NUMERAÇÃO DA QUADRA
- X-1-2N NUMERAÇÃO DA QUADRILÁTERO

Centro Quantitativo dos Extremos de Rede

ADUTORA DE ÁGUA TRATADA	MATERIAL	DIÂMETRO	EXTENSÃO (m)	MATERIAL	DIÂMETRO	EXTENSÃO (m)
	FºFº	D100	800,00			
						800,00

ADUTORA DE ÁGUA BRUTA	MATERIAL	DIÂMETRO	EXTENSÃO (m)	MATERIAL	DIÂMETRO	EXTENSÃO (m)
	DEFºFº	D100	2.300,00			
						2.300,00

REDE DISTRIBUIÇÃO ÁGUA	MATERIAL	DIÂMETRO	EXTENSÃO (m)	MATERIAL	DIÂMETRO	EXTENSÃO (m)
	PVC	3000	42.512,00	PVC	D100	4.350,00
	PVC	8075	3.271,00	DEFºFº	D150	1.462,00
					EXT. TOTAL	**49.595,00**

HISTÓRICO DE ATUALIZAÇÕES DA REDE DE ÁGUA

40	AMPLIAÇÃO DE REDE	46.226,00	1.136,00	46.386,00	DEZ / 20	**Rogério Andrade**
39	AMPLIAÇÃO DE REDE	46.123,00	105,00	46.228,00	OUT / 20	**Rogério Andrade**
38	AMPLIAÇÃO DE REDE	45.988,00	135,00	46.123,00	JUN / 20	**Rogério Andrade**
37	AMPLIAÇÃO DE REDE	43.793,00	2.195,00	45.988,00	MAR / 19	**Rogério Andrade**
36	AMPLIAÇÃO DE REDE	42.715,00	80,00	43.795,00	NOV / 18	**Rogério Andrade**
35	AMPLIAÇÃO DE REDE	42.618,00	97,00	42.715,00	NOV-2018	**Rogério Andrade**
35	AMPLIAÇÃO DE REDE	39.666,00	2.986,00	42.618,00	JAN-2018	**Rogério Andrade**
34	BALANÇO	39.665,00	90,00	39.666,00	JUN-17	**Rogério Andrade**
33	BALANÇO	39.541,00	244,00	39.585,00	MAI-16	**Rogério Andrade**
32	BALANÇO	39.297,00	244,00	39.541,00	JUN-15	**Rogério Andrade**
31	BALANÇO	37.745,00	1.552,00	39.297,00	JAN-15	**Rogério Andrade**
REV.	TIPO	**REDE ATUAL (m)**	**AMPLIAÇÃO (m)**	**TOTAL REDE (m)**	DATA	**RESPONSÁVEL**

Centro das Atualizações

14	AMPLIAÇÃO DE REDE	UN-BRJ	DEZ/2020	ALARCO	ALARCO	DEZ/2020	DEZ/2020	**Rogério Andrade**
13	AMPLIAÇÃO DE REDE	UN-BRJ	OUT/2020	ALARCO	ALARCO	OUT/2020	OUT/2020	**Rogério Andrade**
12	AMPLIAÇÃO DE REDE	UN-BRJ	JUN/2020	ALCIDES	ALCIDES	JUN/2020	JUN/2020	**Rogério Andrade**
11	AMPLIAÇÃO DE REDE	UN-BRJ	MAR/19	ANDRÉ	ANDRÉ	MAR/19	MAR/19	**Rogério Andrade**
10	ATUALIZAÇÃO DE REDES	UN-BRJ	NOV/18	SIMONE	SIMONE	NOV/18	NOV/18	ROGÉRIO
9	ATUALIZAÇÃO DE REDES	UN-BRJ	JAN/18	ISAIAS	ISAIAS	JAN/18	JAN/18	ROGÉRIO
8	ATUALIZAÇÃO DE REDES	UN-BRJ	JUN/17	ISAIAS	ISAIAS	JUN/17	JUN/17	ROGÉRIO
7	ATUALIZAÇÃO DE REDES	UN-BRJ	MAI/16	ANDREZA	ANDREZA	MAI/16	MAI/16	ROGÉRIO
6	ATUALIZAÇÃO DE REDES	UN-BRJ	AGO/15	ANDREZA	ANDREZA	AGO/15	AGO/15	ROGÉRIO
5	ATUALIZAÇÃO DE REDES	UN-BRJ	JAN/14	ISAIAS	ISAIAS	JAN/14	JAN/14	ROGÉRIO
REV.	NATUREZA DA REVISÃO	ORIGEM	DATA	REVISADO	**DEPLANEJADO**	DATA	DATA	APROVADO

CAGECE - COMPANHIA DE ÁGUA E ESGOTO DO CEARÁ
DIRETORIA DE MERCADO E UNIDADE DE NEGÓCIO DA CAPITAL
GERÊNCIA DE CADASTRO E GEOPROCESSAMENTO
COORDENADORIA DE CADASTRO TÉCNICO

CADASTRO OPERACIONAL DO INTERIOR
PLANTA GERAL DE REDE DE ÁGUA
CIDADE: PALHANO - CDD. 123
UN-BRJ: BACIA DO BAIXO E MÉDIO JAGUARIBE

DESENHO: CAD-05-16-15	COORDENADA: 4111750S/0.00-0	ÁREA: 10.000 m²
ESCALA: 1:1.000	ORIGEM: 0,00	ID: 2123456789123