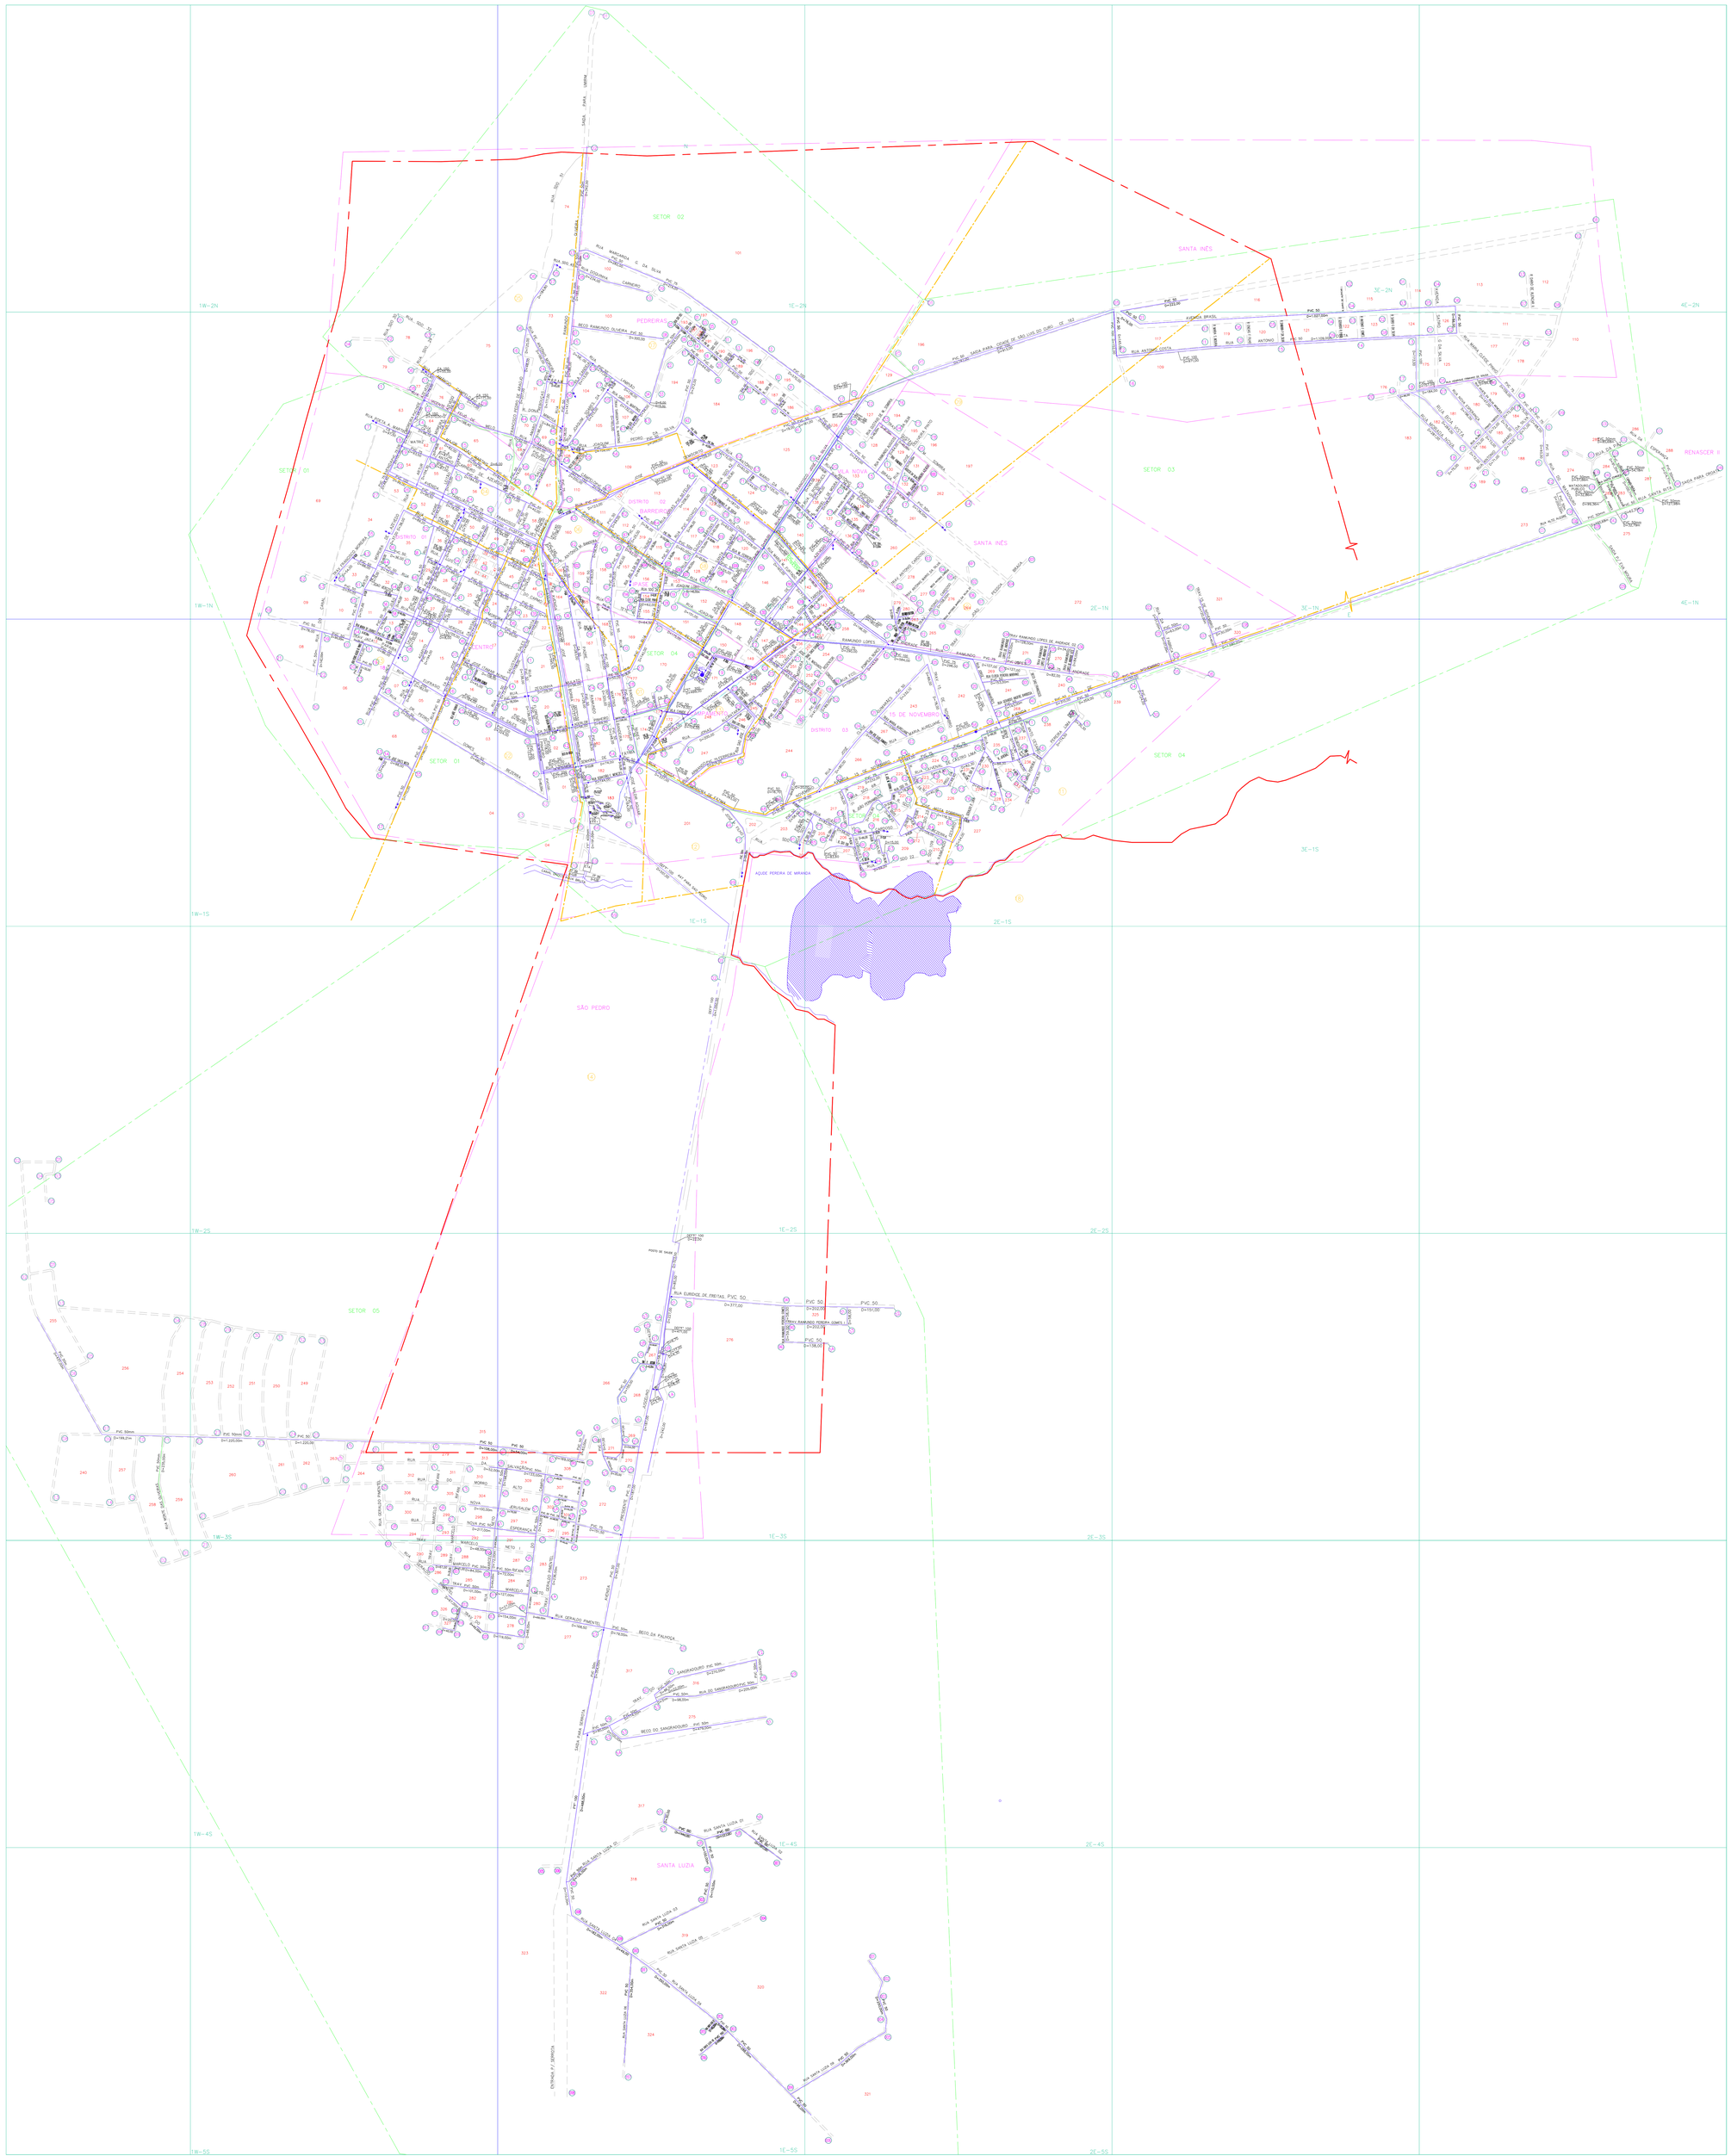

ARTICULAÇÃO DA FOLHA

	1W–2N	1E–2N	2E–2N	3E–2N	4E–12	
2W–1N	1W–1N	1E–1N	2E–1N	3E–1N	4E–1N	
2W–1S	1W–1S	1E–1S	2E–1S	3E–1S		
2W–2S	1W–2S	1E–2S				
2W–3S	1W–3S	1E–3S				
	1W–4S	1E–4S				
	1W–5S	1E–5S	2E–5S			

NUMERAÇÃO DOS NÓS

QUADRÍCULA	Nº DE NÓS	QUADRÍCULA	Nº DE NÓS	QUADRÍCULA	Nº DE NÓS
1E–1N	094	1W–2N	008	3E–1N	022
1E–1S	107	1W–1S	071	3E–2N	008
1E–2S	002	1W–2S	039	2W–1N	010
1E–3S	001	1W–3S	035	2W–1S	007
1E–4S	007	1W–4S	020	2W–2S	005
1E–5S	018	1W–5S	001	2W–3S	012
1W–1N	129	2E–1S	041	2W–4S	001
2E–1N	004	2E–5S	006	4E–1N	046
1E–2N	–			4E–2N	008

CONVENÇÕES

- ADUTORA
- SUB-ADUTORA
- REGISTRO
- MEDIDOR DE VAZÃO
- VENTOSA
- REGISTRO DE DESCARGA
- HIDRANTE
- REDES NÃO CONECTADAS
- EXTREMIDADE C/ CAP.
- CHAFARIZ
- LIMITE DE DISTRITO
- SETOR CENSITÁRIO
- LIMITE URBANO
- XX NUMERAÇÃO DO SETOR CENSITÁRIO
- 13 NUMERAÇÃO DO CRUZAMENTO
- XXX NUMERAÇÃO DA QUADRA
- XY–ZK NUMERAÇÃO DA QUADRICULA

Controle Quantitativo das Extensões de Rede

	MATERIAL	DIAMETRO	EXTENSÃO (m)	MATERIAL	DIAMETRO	EXTENSÃO (m)
ADUTORA DE ÁGUA BRUTA	FF*	0350	10,00			
				EXT. TOTAL:		**10,00**

	MATERIAL	DIAMETRO	EXTENSÃO (m)	MATERIAL	DIAMETRO	EXTENSÃO (m)
ADUTORA DE ÁGUA TRATADA	FF*	0400	443,00	PVC	0100	510,00
	DEFF**	0100	2.094,00			
				EXT. TOTAL:		**3.047,00**

	MATERIAL	DIAMETRO	EXTENSÃO (m)	MATERIAL	DIAMETRO	EXTENSÃO (m)
REDE DISTRIBUIÇÃO ÁGUA	PVC	0050	56.464,22	DEFF**	0150	3.608,00
	PVC	0075	5.541,50	DEFF**	0200	893,00
	PVC	0100	5.855,00	FF*	0100	488,00
	PVC	0140	1.001,00	FF*	0300	499,00
	PVC	0150	243,00	FF*	0400	253,00
	PVC	0160	708,00	CA	0050	2.978,00
	PVC	0200	1.629,00	CA	0075	391,00
	PVC	0300	141,00	CA	0100	61,00
				CA	0150	2.092,00
				EXT. TOTAL:		**82.608,72**

REV.	TIPO	REDE ATUAL (m)	AMPLIAÇÃO (m)	TOTAL REDE (m)	DATA	RESPONSÁVEL
08	AMPLIAÇÃO DE REDE	81.241,50	5.711,50	85.665,72	JAN/2024	Rogério Andrade
07	AMPLIAÇÃO DE REDE	77.825,00	5.711,50	81.241,50	JULHO/23	Rogério Andrade
06	AMPLIAÇÃO DE REDE	73.134,00	4.691,00	77.825,00	MAI/23	Rogério Andrade
05	AMPLIAÇÃO DE REDE	70.045,00	3.218,00	73.134,00	DEZ/22	Rogério Andrade
04	AMPLIAÇÃO DE REDE	66.136,00	3.885,00	70.0185,00	SETEMBRO/22	Rogério Andrade
03	AMPLIAÇÃO DE REDE	65.944,00	192,00	66.136,00	AGOSTO/2022	Rogério Andrade
02	AMPLIAÇÃO DE REDE	65.890,00	54,00	65.944,00	ABRIL/2022	Rogério Andrade
01	AMPLIAÇÃO DE REDE	62.969,00	2.921,00	65.890,00	JUNHO–2020	Rogério Andrade

OBS: Diâmetro não cotado PVC DN 50 mm

REV.	NATUREZA DA REVISÃO	ORIGEM	DATA	REVISAO	DIGITALIZADO	DATA	APROVAÇAO
10	ATUALIZAÇÃO COMERCIAL	UN–BCL	JAN/2024	NELSON	NELSON	JAN/2024	ROGERIO
09	ATUALIZAÇÃO COMERCIAL	UN–BCL	SET/2023	NELSON	NELSON	SET/2023	ROGERIO
08	ATUALIZAÇÃO DE REDES	UN–BCL	AGO/2023	NELSON	NELSON	AGO/2023	ROGERIO
07	ATUALIZAÇÃO DE REDES	UN–BCL	MAI/2023	NELSON	NELSON	MAI/2023	ROGERIO
05	ATUALIZAÇÃO DE REDES	UN–BCL	DEZ–2022	NELSON	NELSON	DEZ–2022	ROGERIO
05	ATUALIZAÇÃO DE REDES	UN–BCL	SET–2022	NELSON	NELSON	SET–2022	ROGERIO
04	ATUALIZAÇÃO DE RUAS	UN–BCL	AGO–2022	NELSON	NELSON	AGO–2022	ROGERIO
03	ATUALIZAÇÃO DE RUAS	UN–BCL	MAI–2022	NELSON	NELSON	MAI–2022	ROGERIO
02	ATUALIZAÇÃO DE RUAS	UN–BCL	ABR–2022	NELSON	NELSON	ABR–2022	ROGERIO
01	ATUALIZAÇÃO DE RUAS	UN–BCL	NOV–2021	NELSON	NELSON	NOV–2021	ROGERIO
00	ATUALIZAÇÃO DE RUAS	UN–BCL	SET–2020	NELSON	NELSON	SET–2020	ROGERIO

CAGECE - COMPANHIA DE ÁGUA E ESGOTO DO CEARÁ
DIRETORIA DE MERCADO E UNIDADE DE NEGÓCIO DA CAPITAL
GERÊNCIA DE CADASTRO E GEOPROCESSAMENTO
COORDENADORIA DE CADASTRO TECNICO

CADASTRO OPERACIONAL DO INTERIOR
PLANTA GERAL DE REDE DE ÁGUA
CIDADE: PENTECOSTE - COD. 044
UN-BCL: BACIA DO CURU E LITORAL

GERENTE: ANSELITO TELES	COORDENADOR: JEFFERSON COSTA	DESENHO: ROGERIO ANDRADE
ESCALA: 1:5.000	FOLHA/FOLHAS: 01/01	DATA: JANEIRO/2024