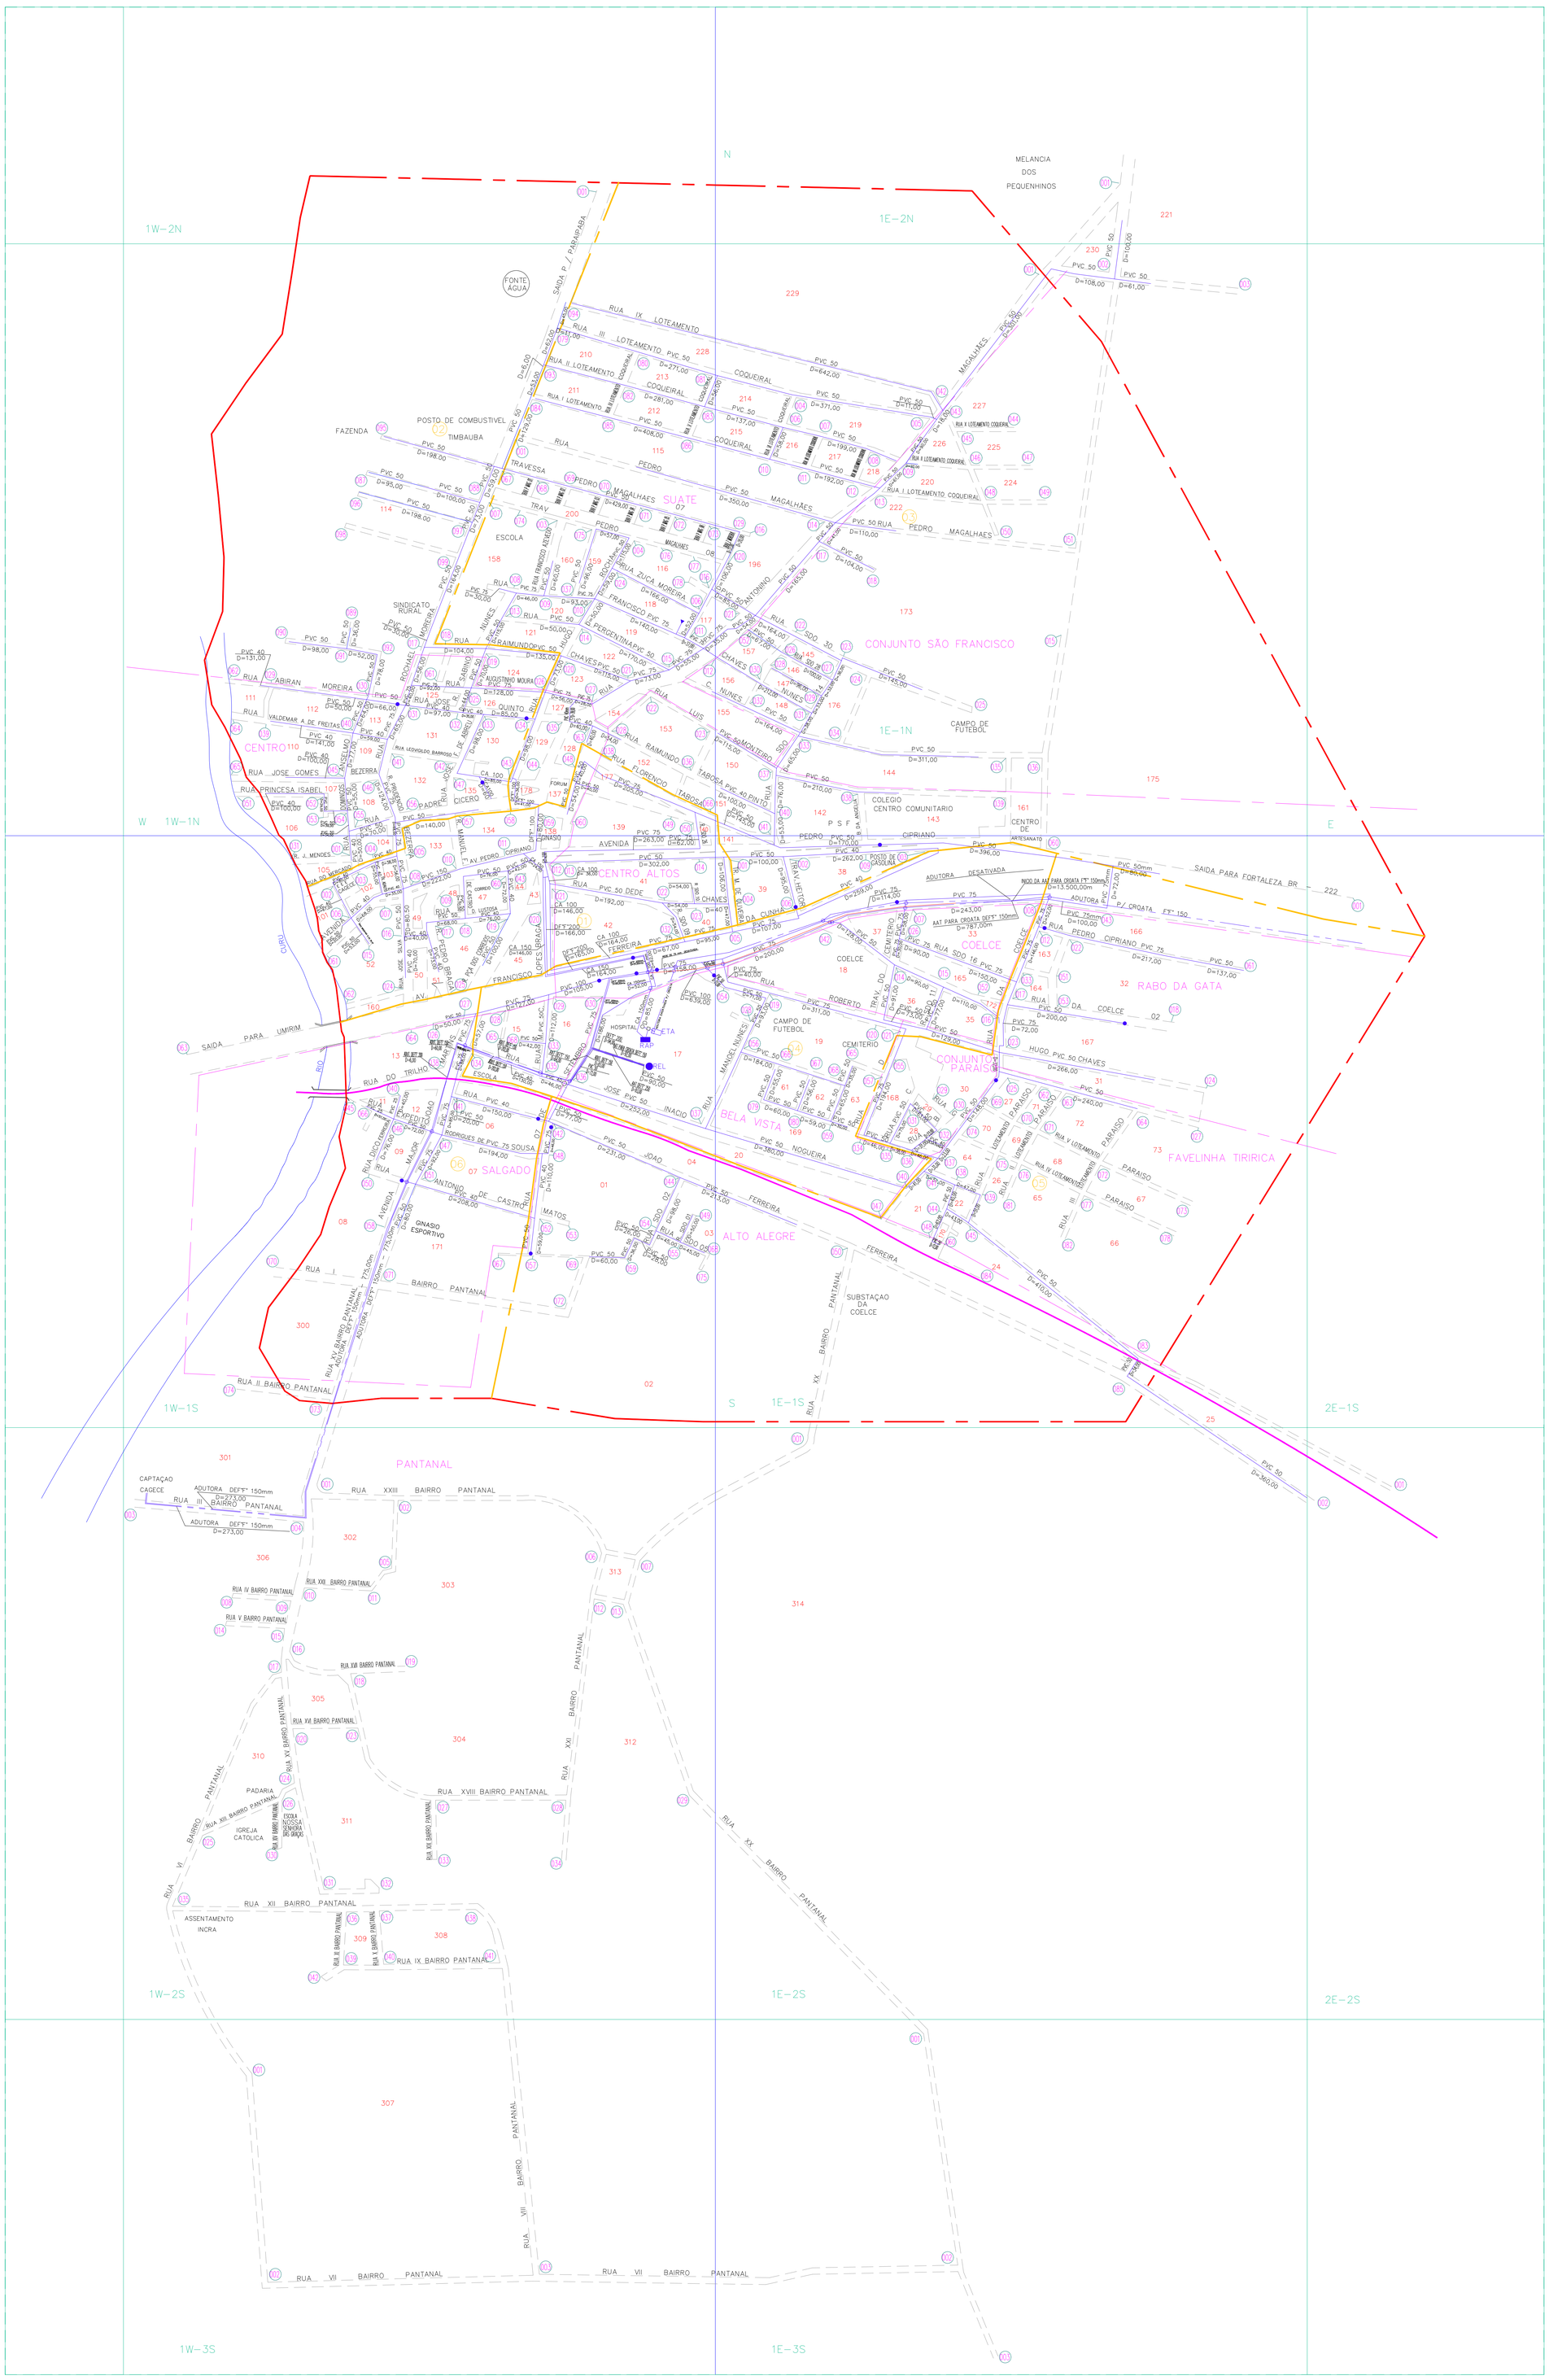

ARTICULAÇÃO DA FOLHA

	1W-2N			
	1W-1N	1E-1N		
	1W-1S	1E-1S	2E-1S	
	1W-2S	1E-2S	2E-2S	
	1W-3S	1E-3S		

NUMERAÇÃO DOS NÓS

QUADRÍCULA	Nº DE NÓS	QUADRÍCULA	Nº DE NÓS	QUADRÍCULA	Nº DE NÓS
1W-2N	001	1E-2N	001	2E-1S	001
1W-1N	099	1E-1N	052	2E-2S	002
1W-1S	075	1E-1S	085		
1W-2S	042	1E-2S	001		
1W-3S	003	1E-3S	003		

CONVENCOES

- ADUTORA
- SUB-ADUTORA
- REGISTRO
- MEDIDOR DE VAZAO
- VENTOSA
- REGISTRO DE DESCARGA
- HIDRANTE
- REDES NAO CONECTADAS
- EXTREMIDADE C/ CAP.
- CHAFARIZ
- LIMITE DE DISTRITO
- SETOR CENSITARIO
- LIMITE URBANO
- XX — NUMERAÇÃO DO SETOR CENSITÁRIO
- XXX — NUMERAÇÃO DO CRUZAMENTO
- XXX — NUMERAÇÃO DA QUADRA
- XY-ZK — NUMERAÇÃO DA QUADRÍCULA

Tipo de rede X Extensão X Material X Diametro

	MATERIAL	DIAMETRO(mm)	EXTENSÃO(m)	MATERIAL	DIAMETRO(mm)	EXTENSÃO(m)
ADUTORA ÁGUA TRATADA	DEFºFº	0150	2.767,00	DEFºFº	0200	6.00
	FºFº	0150	1.350,00	DEFºFº	0250	93,00
	EXTENSÃO TOTAL (m):					**4.216,00**

	MATERIAL	DIAMETRO(mm)	EXTENSÃO(m)	MATERIAL	DIAMETRO(mm)	EXTENSÃO(m)
REDE DISTRIBUIÇÃO ÁGUA	PVC	0025	91,00	PVC	0150	222,00
	PVC	0040	2.927,00	CA	0100	572,00
	PVC	0050	20.003,00	CA	0150	471,00
	PVC	0075	4.193,00	DEFºFº	0200	642,00
	PVC	0100	639,00			
	EXTENSÃO TOTAL (m):					**29.760,0**

Controle Quantitativo das Extensões de Rede

09	MOVIMENTO/IMPLANTAÇÃO	29.724,00	36,00	29.760,00	JUL/2023	Rogério
08	MOVIMENTO/IMPLANTAÇÃO	29.146,00	578,00	29.724,00	SET-2022	Rogério
07	MOVIMENTO/IMPLANTAÇÃO	29.026,00	120,00	29.146,00	OUT-2021	Rogério
06	MOVIMENTO/IMPLANTAÇÃO	28.310,00	216,00	29.026,00	JUL-2021	Rogério
05	MOVIMENTO/IMPLANTAÇÃO	28.660,00	150,00	28.310,00	DEZ-2020	Rogério
04	MOVIMENTO/IMPLANTAÇÃO	28.521,00	139,00	28.660,00	JUN-2020	Rogério
03	MOVIMENTO/IMPLANTAÇÃO	28.030,00	218,00	28.521,00	OUT/2018	Rogério
02	MOVIMENTO/IMPLANTAÇÃO	27.827,00	476,00	28.030,00	OUT/2016	Rogério
01	MOVIMENTO/IMPLANTAÇÃO	27.591,00	236,00	27.827,00	JUN/2016	Rogério
REV.	TIPO	REDE ATUAL (m)	AMPLIAÇÃO (m)	TOTAL REDE (m)	DATA	RESPONSÁVEL

OBS: Diâmetro não cotado PVC DN 50 mm

10	ATUALIZAÇÃO REDES	UN-BCL	JUL-2023	NEILSON	NEILSON	JUL-2023	ROGERIO
09	ATUALIZAÇÃO REDES	UN-BCL	ABR-2023	NEILSON	NEILSON	ABR-2023	ROGERIO
08	ATUALIZAÇÃO REDES	UN-BCL	SET-2022	NEILSON	NEILSON	SET-2022	ROGERIO
07	ATUALIZAÇÃO REDES	UN-BCL	OUT-2021	EDMILSON	EDMILSON	OUT-2021	ROGERIO
06	ATUALIZAÇÃO REDES	UN-BCL	JUL-2021	EDMILSON	EDMILSON	JUL-2021	ROGERIO
05	ATUALIZAÇÃO COMERCIAL	UN-BCL	MAR-2021	NEILSON	NEILSON	MAR-2021	ROGERIO
04	ATUALIZAÇÃO REDES	UN-BCL	DEZ-20	NEILSON	NEILSON	DEZ-20	ROGERIO
03	ATUALIZAÇÃO REDES	UN-BCL	JUN-20	NEILSON	NEILSON	JUN-20	ROGERIO
02	ATUALIZAÇÃO REDES	UN-BCL	OUT/18	NEILSON	NEILSON	OUT/18	ROGERIO
01	ATUALIZAÇÃO REDES	UN-BCL	OUT/16	NEILSON	NEILSON	OUT/16	ROGERIO
00	ATUALIZAÇÃO REDES	UN-BCL	JUN/16	NEILSON	NEILSON	JUN/16	ROGERIO
REV.	NATUREZA DA REVISAO	ORIGEM	DATA	REVISAO	DIGITALIZACAO	DATA	APROVACAO

CAGECE - COMPANHIA DE ÁGUA E ESGOTO DO CEARÁ
DIRETORIA DE MERCADO E UNIDADE DE NEGÓCIO DA CAPITAL
GERÊNCIA DE CADASTRO E GEOPROCESSAMENTO
COORDENADORIA DE CADASTRO TECNICO

CADASTRO OPERACIONAL DO INTERIOR
PLANTA GERAL DE REDE DE ÁGUA
CIDADE: SÃO LUIS DO CURU - COD. 126
UN-BCL: BACIA DO CURU E LITORAL

GERENTE: JOSELITO TELES	COORDENADOR: JEFERSSON COSTA	DESENHO: ROGÉRIO ANDRADE
ESCALA: 1:4000	PRANCHA: 01/01	DATA: JULHO-2023