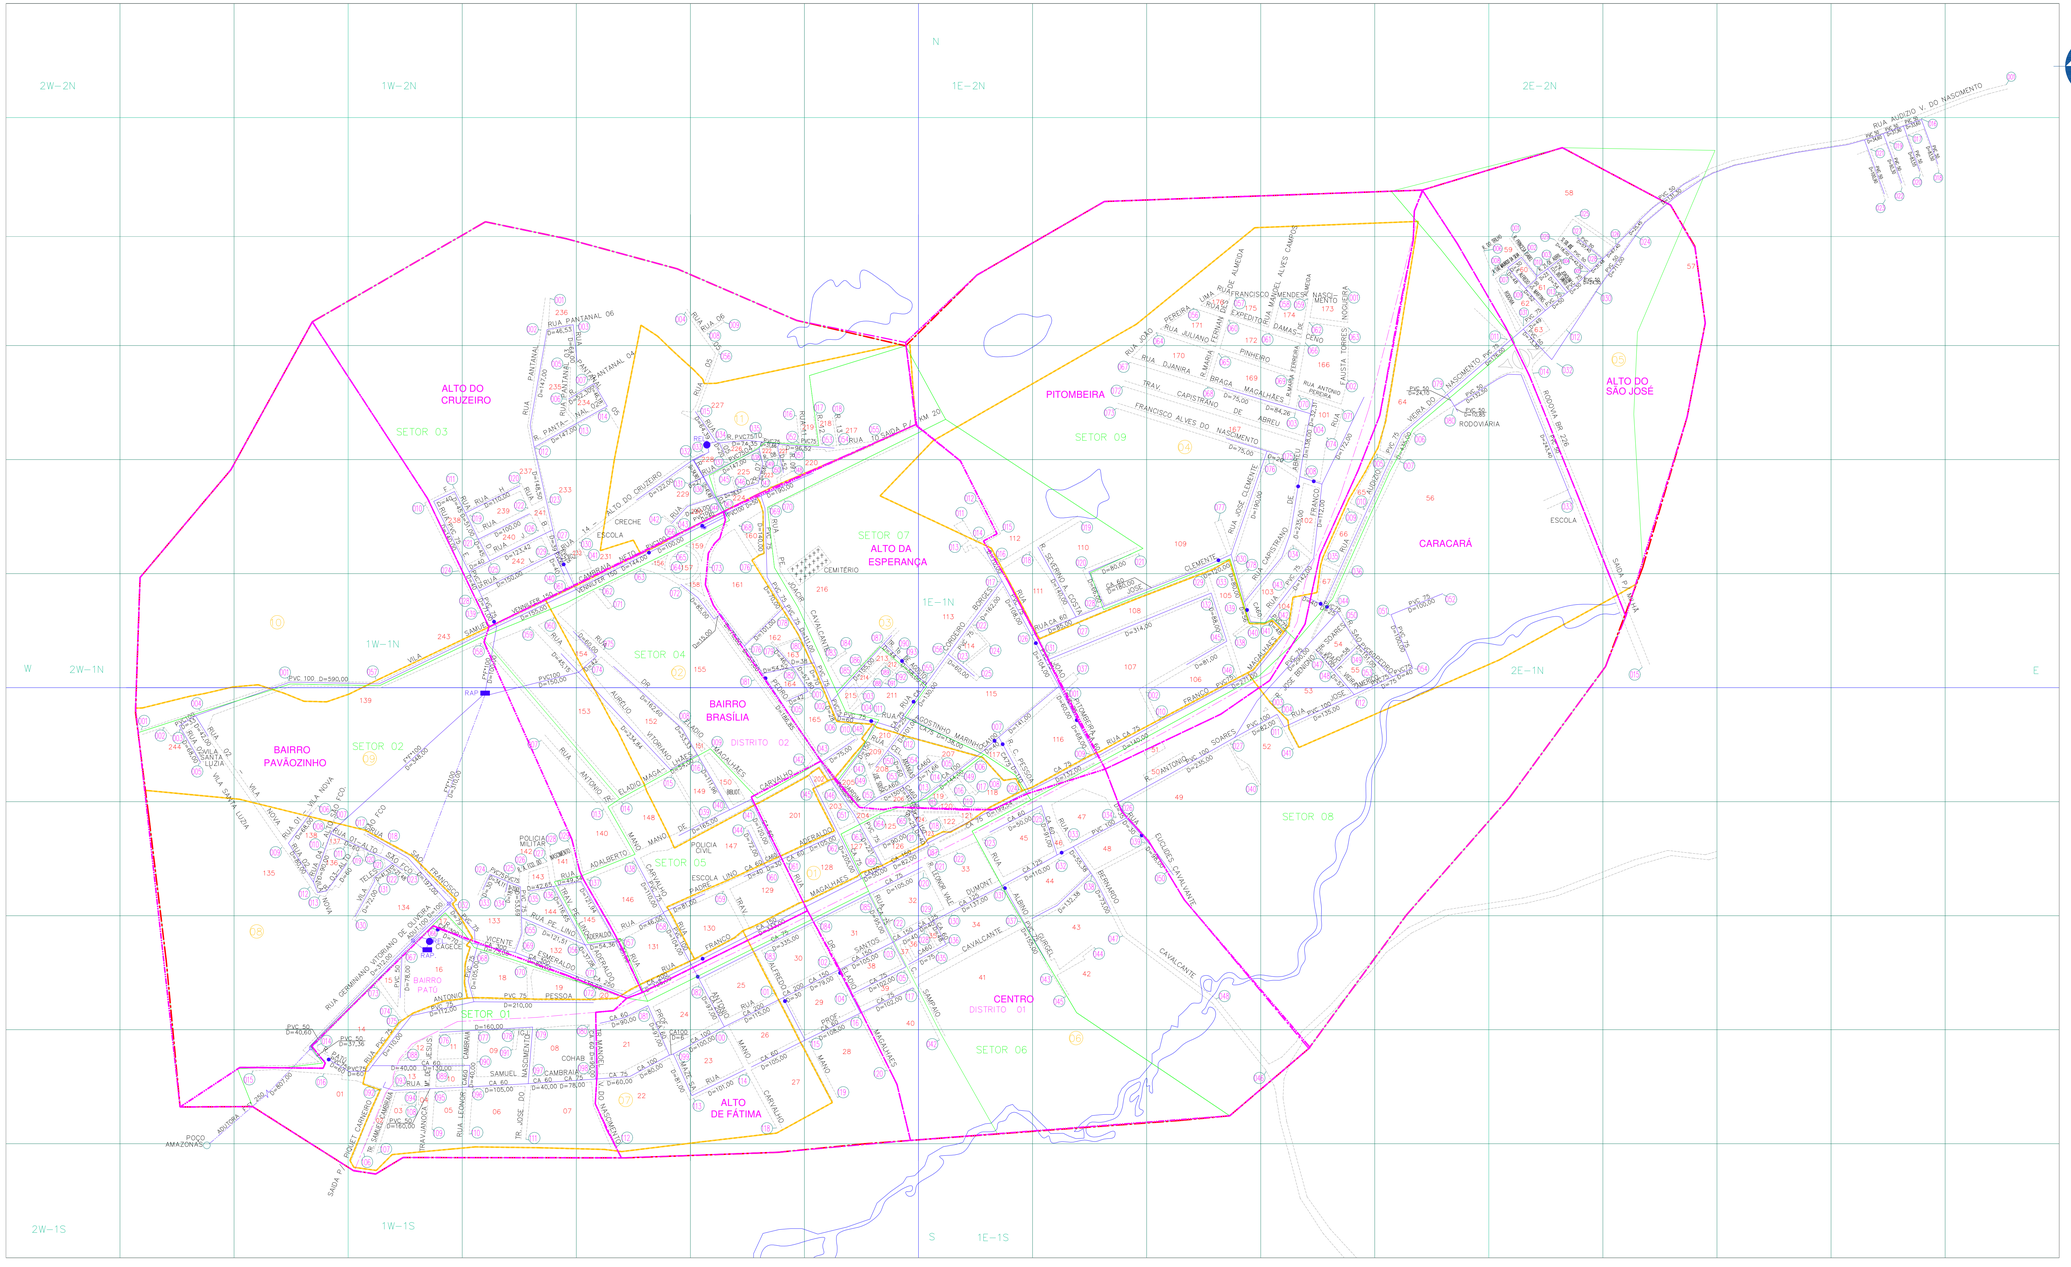

ARTICULAÇÃO DA FOLHA

	2W–1N	1W–1N	1E–1N	
	2W–1S	1W–1S	1E–1S	

NUMERAÇÃO DOS NÓS

QUADRICULA	Nº DE NÓS	QUADRICULA	Nº DE NÓS	QUADRICULA	Nº DE NÓS	QUADRICULA	Nº DE NÓS
1E–1N	080	1W–1N	093	2W–1N	001	2E–2N	001
1E–1S	050	1W–1S	122	2W–1S	016	2E–1N	003

CONVENCOES

- ADUTORA
- SUB-ADUTORA
- REGISTRO
- MEDIDOR DE VAZAO
- VENTOSA
- REGISTRO DE DESCARGA
- HIDRANTE
- REDES NAO CONECTADAS
- EXTREMIDADE C/ CAP.
- CHAFARIZ
- LIMITE DE DISTRITO
- SETOR CENSITARIO
- LIMITE URBANO
- XX — NUMERAÇÃO DO SETOR CENSITÁRIO
- (X) — NUMERAÇÃO DO CRUZAMENTO
- XXX — NUMERAÇÃO DA QUADRA
- XY–ZK — NUMERAÇÃO DA QUADRICULA

Tipo de rede X Extensão X Material X Diametro

	MATERIAL	DIAMETRO(mm)	EXTENSÃO(m)	MATERIAL	DIAMETRO(mm)	EXTENSÃO(m)
ADUTORA ÁGUA TRATADA	F*F*	0100	542,00	F*F*	0250	807,00
			EXTENSÃO TOTAL (m):			**1.349,00**

	MATERIAL	DIAMETRO(mm)	EXTENSÃO(m)	MATERIAL	DIAMETRO(mm)	EXTENSÃO(m)
REDE DISTRIBUIÇÃO ÁGUA	PVC	0050	13.480,97	CA	0050	1.901,00
	PVC	0075	4.857,00	CA	0075	2.155,00
	PVC	0100	2.674,00	CA	0100	364,00
	F*F*	0100	310,00	CA	0125	287,00
	DEF*F*	0150	399,00	CA	0150	774,00
				CA	0200	389,00
				CA	0250	130,00
				CA	0300	223,00
			EXTENSÃO TOTAL (m):			**27.943,97**

Controle Quantitativo das Extensões de Rede

10						
09						
08						
07	AMPLIAÇÃO DE REDES	27.918,52	25,45	27.943,97	JAN./2023	Rogério Andrade
06	AMPLIAÇÃO DE REDES	25.808,00	2.110,52	27.918,52	OUT–2022	Rogério Andrade
05	BALANÇO	25.708,00	100,00	25.808,00	JUN./15	Rogério
04	BALANÇO	24.552,00	1.156,00	25.708,00	DEZ/13	Rogério
03	BALANÇO	24.227,00	285,00	24.552,00	MAR./11	EURISMAR JR
02	BALANÇO	21.598,00	2.668,84	24.227,00	MAI/07	PEDRO
01	BALANÇO	21.598,00	–	21.598,00	JUL/04	PEDRO
REV.	TIPO	REDE ATUAL (m)	AMPLIAÇÃO (m)	TOTAL REDE (m)	DATA	RESPONSÁVEL

OBS: Diâmetro não cotado PVC DN 50 mm

–	ATUALIZAÇÃO DE REDES	UN–BBA	JAN./23	PRISCILA	PRISCILA	JAN./23	Rogério
07	ATUALIZAÇÃO DE REDES	UN–BBA	OUT–22	PRISCILA	PRISCILA	OUT–22	Rogério
06	IMPLANTAÇÃO DOS BAIRROS	UN–BBA	OUT–19	DANILO	DANILO	OUT–19	Rogério
05	AMPLIAÇÃO DE REDE	UN–BBA	JUN./15	UN–BBA	DANILO	JUN./15	Rogério
04	AMPLIAÇÃO DE REDE	UN–BBA	DEZ/13	UN–BBA	DANILO	DEZ–13	Rogério
03	REVISÃO GERAL	UN–BBA	MAR–10	ROGERIO	CIRLENE	MARÇO/10	ROGERIO
02	AMPLIAÇÃO DE REDE	UN–BBA	NOV./07	UN–BBA	EURISMAR	NOV./07	ROGERIO
01	AMPLIAÇÃO DE REDE	UN–BBA	MAI/07	UN–BBA	EURISMAR	MAI/07	ROGERIO
00	REVISÃO GERAL	UN–BBA	AGO/01	VANDERLÂNIA	REGILVÂNIA	AGO/01	MARILENE
REV.	NATUREZA DA REVISAO	ORIGEM	DATA	REVISAO	DIGITALIZACAO	DATA	APROVACAO

CAGECE - COMPANHIA DE ÁGUA E ESGOTO DO CEARÁ
DIRETORIA DE MERCADO E UNIDADE DE NEGÓCIO DA CAPITAL
GERÊNCIA DE CADASTRO E GEOPROCESSAMENTO
COORDENADORIA DE CADASTRO TECNICO

CADASTRO OPERACIONAL DO INTERIOR
PLANTA GERAL DE REDE DE ÁGUA
CIDADE: SENADOR POMPEU - COD. 018
UN-BBA: BACIA DO BANABUIÚ

DESENHO: JOSELITO TELES	COORDENADOR: JEFFERSSON COSTA	DESENHO: ROGERIO ANDRADE
ESCALA: 1:4.000	PRANCHA: 01/01	DATA: JANEIRO/2023