




		1W-2N	1E-2N	2E-2N	
		1W-1N	1E-1N	2E-1N	3E-1N
		1W-1S	1E-1S	2E-1S	3E-1S

NUMERAÇÃO DOS NÓS

CONVENCOES

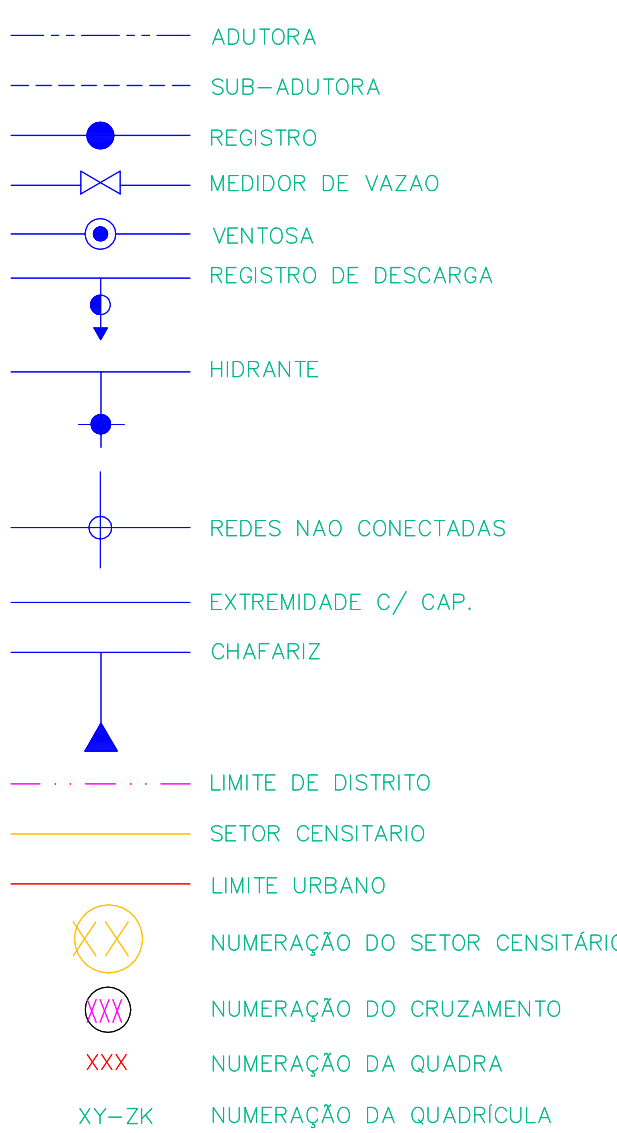

REDE DISTRIBUIÇÃO ÁGUA	MATERIAL	DIÂMETRO	EXTENSÃO (m)	MATERIAL	DIÂMETRO	EXTENSÃO (m)
	PVC	0025	47,00	PVC	0075	1.980,00
	PVC	0050	16.672,65			
EXT. TOTAL:						18.699,65

Controle Quantitativo das Extensões de Rede

10	ATUALIZAÇÃO DE REDE	16.337,00	2.362,65	18.699,65	MAI/2023	ROGERIO
09	ATUALIZAÇÃO DE REDE	16.048,00	2.890,00	16.337,00	OUT/2022	ROGERIO
08	ATUALIZAÇÃO DE REDE	15.660,00	388,00	16.048,00	AGO/2022	ROGERIO
07	ATUALIZAÇÃO DE REDE	14.969,00	691,00	15.660,00	ABR-2022	ROGERIO
06	ATUALIZAÇÃO DE REDE	14.270,00	696,00	14.969,00	OUT/2020	ROGERIO
05	BALANÇO	13.410,00	856,00	14.270,00	DEZ-2020	ROGERIO
04	BALANÇO	12.222,00	1.192,00	13.410,00	AGO-19	ROGERIO
03	BALANÇO	12.022,00	200,00	12.222,00	MAIO/16	ROGERIO
02	BALANÇO	9.647,00	2.375,00	12.022,00	SET/13	ORLENE
01	BALANÇO	7.013,00	2.634,00	9.647,00	MAI/11	ROGERIO
REV. TIPO	REDE ATUAL (m)	AMPLAÇÃO (m)	TOTAL REDE (m)	DATA	RESPONSÁVEL	

OBS: Diâmetro não cotado PVC DN 50 mm

10	ATUALIZAÇÃO CADASTRAL	UN-BEL	MAI/2023	NELSON	NELSON	MAI/2023	ROGERIO
09	ATUALIZAÇÃO CADASTRAL	UN-BEL	ABR/2023	NELSON	NELSON	ABR/2023	ROGERIO
08	ATUALIZAÇÃO CADASTRAL	UN-BEL	OUT-2022	NELSON	NELSON	OUT-2022	ROGERIO
07	ATUALIZAÇÃO CADASTRAL	UN-BEL	AGO-2022	NELSON	NELSON	AGO-2022	ROGERIO
06	ATUALIZAÇÃO CADASTRAL	UN-BEL	ABR-2022	NELSON	NELSON	ABR-2022	ROGERIO
05	ATUALIZAÇÃO CADASTRAL	UN-BEL	NOV-2021	NELSON	NELSON	NOV-2021	ROGERIO
04	ATUALIZAÇÃO CADASTRAL	UN-BEL	OUT-2021	NELSON	NELSON	OUT-2021	ROGERIO
03	ATUALIZAÇÃO CADASTRAL	UN-BEL	SET-2021	NELSON	NELSON	SET-2021	ROGERIO
02	ATUALIZAÇÃO CADASTRAL	UN-BEL	DEZ-2020	NELSON	NELSON	DEZ-2020	ROGERIO
01	ATUALIZAÇÃO CADASTRAL	UN-BEL	SET-19	NELSON	NELSON	SET-19	ROGERIO
00	ATUALIZAÇÃO CADASTRAL	UN-BEL	AGO-19	AGUIAR	AGUIAR	AGO-19	ROGERIO
REV.	NATUREZA DA REVISÃO	ORIGEM	DATA	REVISAO	DIGITALIZACAO	DATA	APROVACAO



CAGECE - COMPANHIA DE ÁGUA E ESGOTO DO CEARÁ
DIRETORIA DE MERCADO E UNIDADE DE NEGÓCIO DA CAPITAL
GERÊNCIA DE CADASTRO E GEOPROCESSAMENTO
COORDENADORIA DE CADASTRO TECNICO

CADASTRO OPERACIONAL DO INTERIOR

PLANTA GERAL DE REDE DE ÁGUA

CIDADE: TEJUÇUOCA - LOC 281

UN-BCL: BACIA DO CURU E LITORAL		
GERENTE: JOSELITO TELES	COORDENADOR: JEFFERSSON COSTA	DESENHO: ROGÉRIO ANDRADE
ESCALA: 1:4000	PRANCHA: 01/01	DATA: MAIO/2023