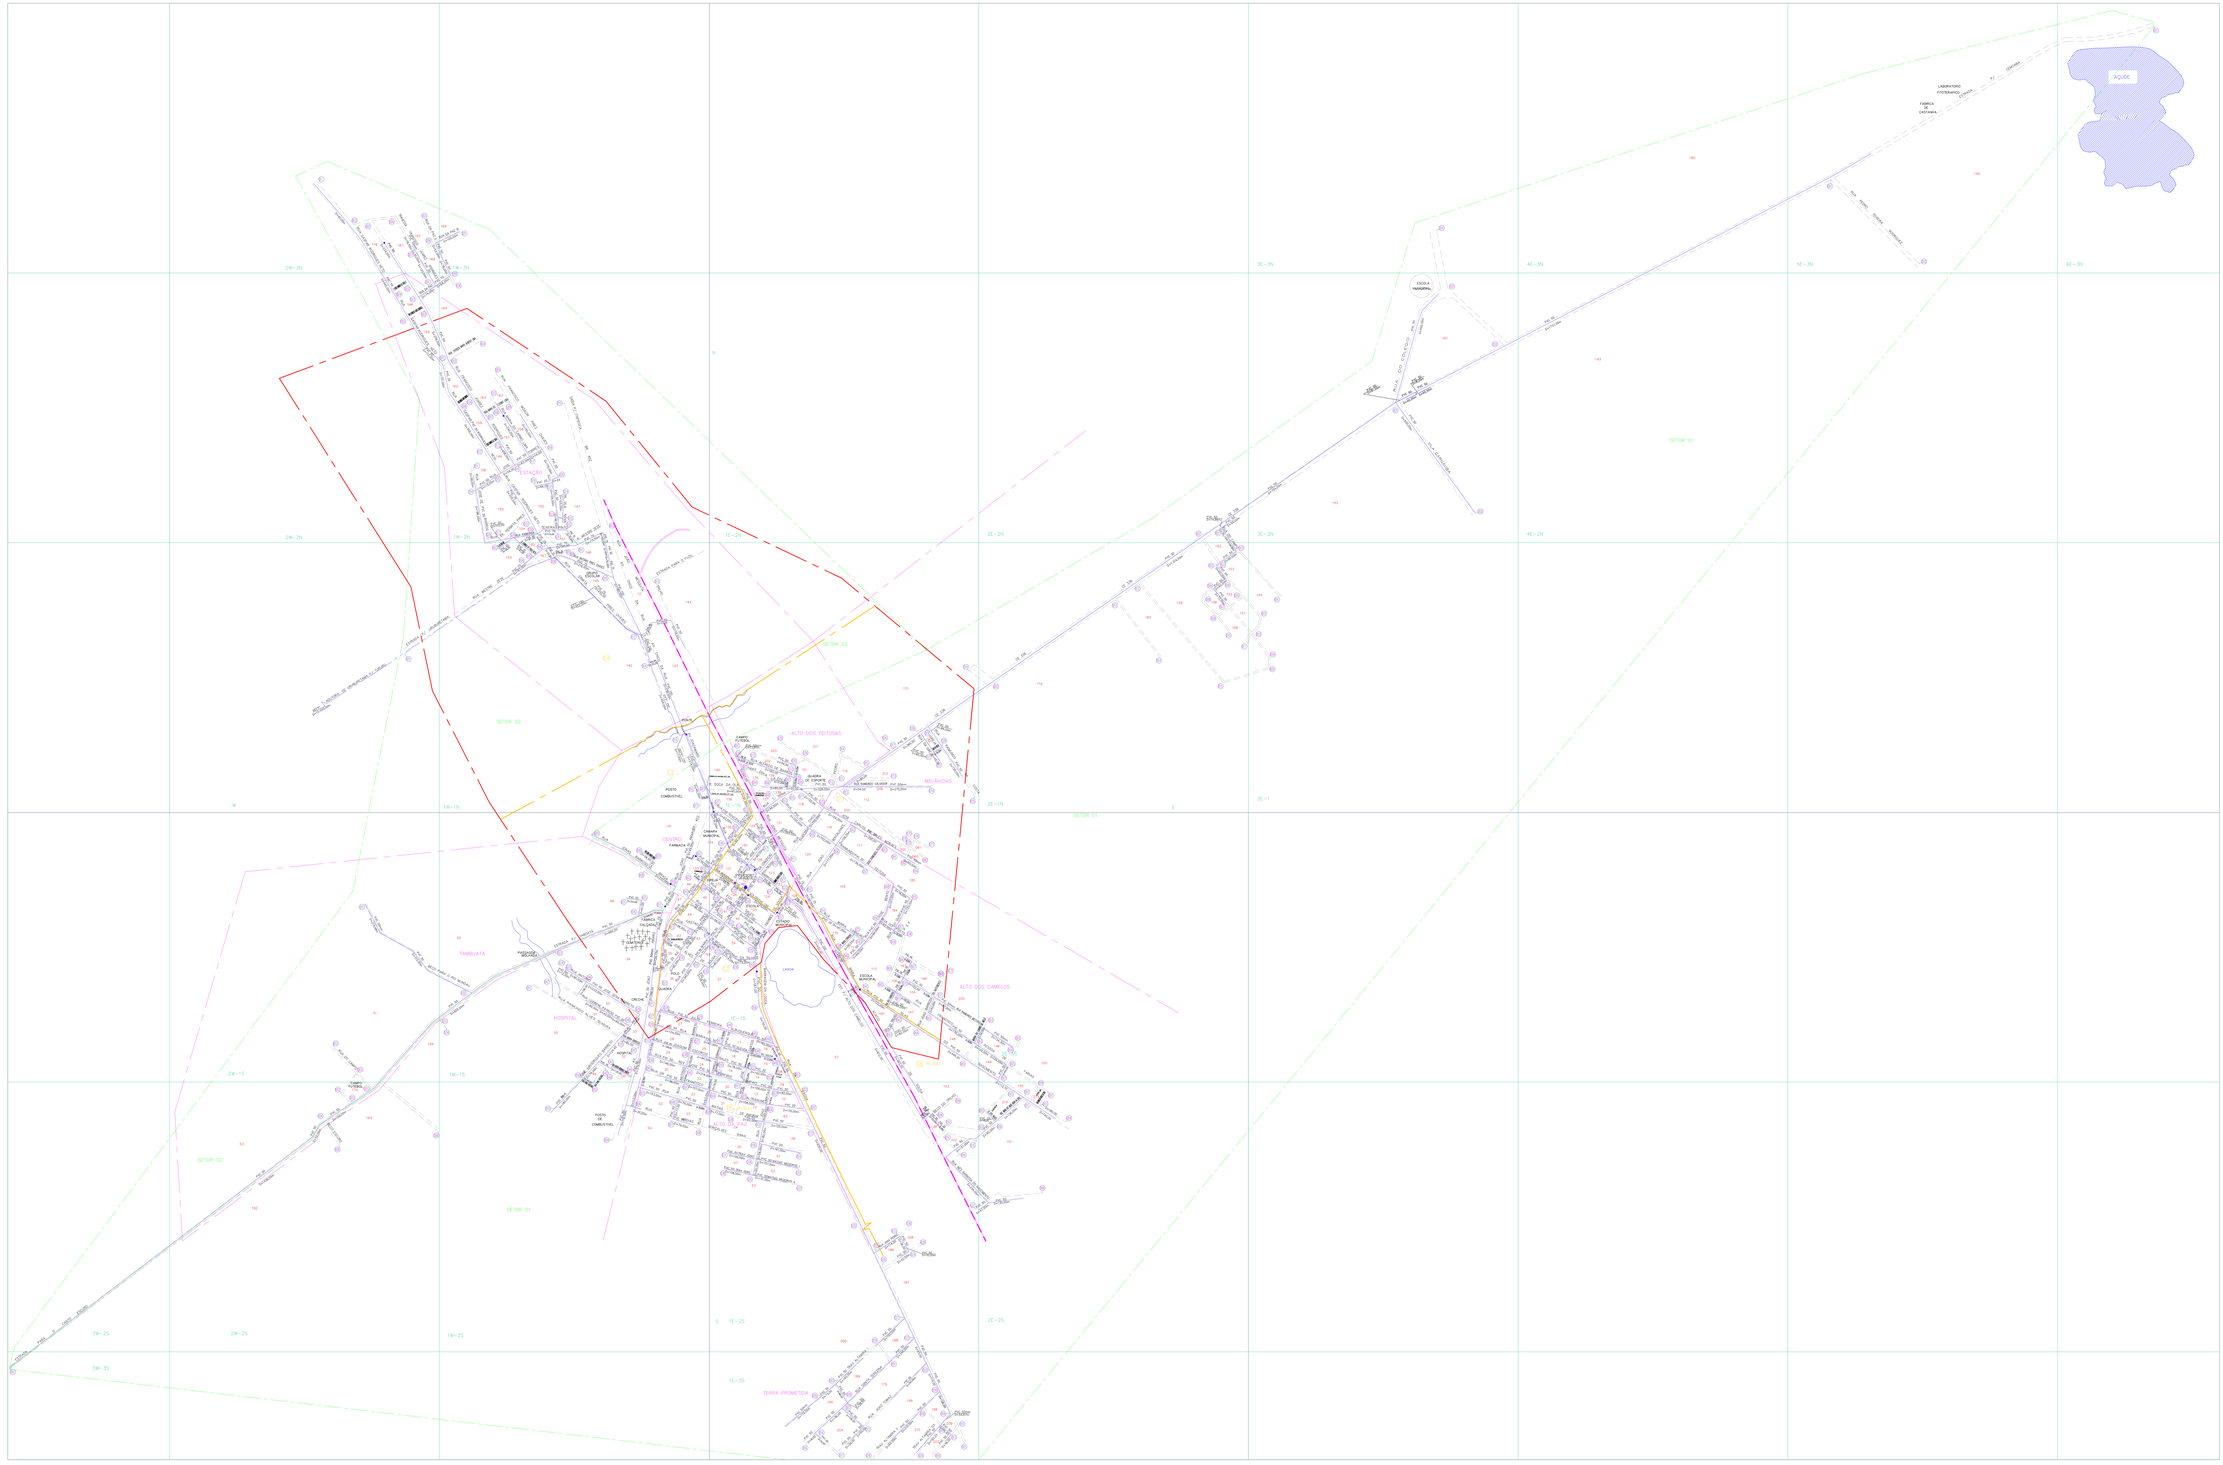

ARTICULAÇÃO DA FOLHA

	2W-3N	1W-3N		1E-3N	2E-3N	3E-3N	4E-3N	5E-3N	6E-3N	
	2W-2N	1W-2N	1E-2N	2E-2N	3E-2N	4E-2N				
		1W-1N	1E-1N	2E-1N						
	2W-1S	1W-1S	1E-1S	2E-1S						
	2W-2S	2W-2S	1W-2S	1E-2S	2E-2S					
	2W-3S		1E-3S							

NUMERAÇÃO DOS NÓS

QUADRÍCULA Nº DE NÓS		QUADRÍCULA Nº DE NÓS		QUADRÍCULA Nº DE NÓS		QUADRÍCULA Nº DE NÓS	
2W-3N	003	1W-3N	004	1E-1N	008	2E-1N	007
2W-2N	003	1W-2N	004	1E-1S	008	2E-1S	007
2W-1N	003	1W-1N	004	1E-2S	008	2E-2S	007
2W-1S	003	1W-1S	004	1E-3S	008	2E-3S	007
2W-2S	003	1W-2S	004	2E-2N	001	3E-3N	002
2W-3S	003	1E-2N	01	2E-1N	002		

CONVENÇÕES

- ADUTORA
- SUB-ADUTORA
- REGISTRO
- MEDIDOR DE VAZÃO
- VÁLVULA
- REGISTRO DE DESCARGA
- HIDRANTE
- REDES NÃO CONCLUÍDAS
- EXTREMIDADE S/ CAP
- CHAFARIZ
- LIMITE DE DISTRITO
- SETOR CENSITÁRIO
- LIMITE URBANO
- NUMERAÇÃO DO SETOR CENSITÁRIO
- NUMERAÇÃO DO LOTEAMENTO
- XXX NUMERAÇÃO DA QUADRA
- XY-ZK NUMERAÇÃO DA QUADRÍCULA

	MATERIAL	DIÂMETRO	EXTENSÃO (m)	MATERIAL	DIÂMETRO	EXTENSÃO (m)
ADUTORA ÁGUA TRATADA	PVC	DN50	456.00	AÇO	DN50	10.144,00
				EXT. TOTAL:		**10.100,00**

	MATERIAL	DIÂMETRO	EXTENSÃO (m)	MATERIAL	DIÂMETRO	EXTENSÃO (m)
REDE DISTRIBUIÇÃO ÁGUA	PVC	20 mm	432,00	PVC	75 mm	2.846,00
	PVC	25 mm	506,00	PVC	100 mm	1.886,00
	PVC	50 mm	38.927,91	PVC	150 mm	545,00
				EXT. TOTAL:		**45.138,91**

Controle Quantitativo das Extensões de Rede

REV.	TIPO	REDE ATUAL (m)	IMPLANTAÇÃO (m)	EXTENSÃO TOTAL (m)	REDE (m)	DATA	RESPONSÁVEL
10	MOVIMENTO/IMPLANTAÇÃO	54.466,70	772,21	55.238,91	jan./2024		RIGÉRIO
09	MOVIMENTO/IMPLANTAÇÃO	54.466,70	277,00	54.466,70	nov./2023		RIGÉRIO
08	MOVIMENTO/IMPLANTAÇÃO	44.057,08	18,91	44.076,00	ago./2023		RIGÉRIO
07	MOVIMENTO/IMPLANTAÇÃO	43.969,19	87,90	44.057,09	jun./2022		ADRIANA
06	MOVIMENTO/IMPLANTAÇÃO	43.791,02	178,17	43.969,19	mai./2022		RIGÉRIO
05	MOVIMENTO/IMPLANTAÇÃO	43.666,85	124,17	43.791,02	abr./2022		RIGÉRIO
04	MOVIMENTO/IMPLANTAÇÃO	43.306,00	360,85	43.666,85	out./2021		RIGÉRIO
03	MOVIMENTO/IMPLANTAÇÃO	43.006,00	300,00	43.306,00	ago./2021		RIGÉRIO
02	MOVIMENTO/IMPLANTAÇÃO	42.914,00	092,00	43.006,00	abr./2021		RIGÉRIO
01	MOVIMENTO/IMPLANTAÇÃO	41.156,00	1.758,00	42.914,00	nov./2020		RIGÉRIO

OBS: Diâmetro não citado PVC DN 50 mm

REV.	TIPO	REDE ATUAL (m)	IMPLANTAÇÃO (m)	EXTENSÃO TOTAL (m)	REDE (m)	DATA	RESPONSÁVEL
10	ATUALIZAÇÃO DE REDE	UN-BCL	jan./2024	LOS&NIKS	LOS&NIKS	jan./2024	RIGÉRIO
09	ATUALIZAÇÃO DE REDE	UN-BCL	nov./2023	NÍLSON	NÍLSON	nov./2023	RIGÉRIO
08	ATUALIZAÇÃO DE REDE	UN-BCL	ago./2023	NÍLSON	NÍLSON	ago./2023	RIGÉRIO
07	ATUALIZAÇÃO DE REDE	UN-BCL	JUL./2023	NÍLSON	NÍLSON	JUL./2023	RIGÉRIO
06	ATUALIZAÇÃO DE REDE	UN-BCL	JUN./2022	NÍLSON	NÍLSON	JUN./2022	ADRIANA
05	ATUALIZAÇÃO DE REDE	UN-BCL	MAI./2022	NÍLSON	NÍLSON	MAI./2022	RIGÉRIO
04	ATUALIZAÇÃO COMERCIAL	UN-BCL	ABR./2022	NÍLSON	NÍLSON	ABR./2022	RIGÉRIO
03	ATUALIZAÇÃO COMERCIAL	UN-BCL	OUT./2022	NÍLSON	NÍLSON	OUT./2022	RIGÉRIO
02	ATUALIZAÇÃO	UN-BCL	OUT./2022	NÍLSON	NÍLSON	OUT./2022	RIGÉRIO
01	ATUALIZAÇÃO	UN-BCL	AGO./2022	NÍLSON	NÍLSON	AGO./2022	RIGÉRIO
00	ATUALIZAÇÃO	UN-BCL	ABR./2022		NÍLSON	ABR./2022	RIGÉRIO
REV.	NATUREZA DA REVISÃO	DESÊNH.	DATA	REVISAD.	DOTAÇÃO(CADR)	DATA	APROVADO

CAGECE - COMPANHIA DE ÁGUA E ESGOTO DO CEARÁ
DIRETORIA DE MERCADO E UNIDADE DE NEGÓCIO DA CAPITAL
GERÊNCIA DE CADASTRO E GEOPROCESSAMENTO
COORDENADORIA DE CADASTRO TÉCNICO

CADASTRO OPERACIONAL DO INTERIOR
PLANTA GERAL DE REDE DE ÁGUA
CIDADE: TURURU - LOC 141
UN-BCL: BACIA DO CURU E LITORAL

DESENH.: JOSUELITO REIS	COORDENADA: JEFFERSON VIEIRA	ESCALA: NORMALMENTE 1:1.0
ESCALA: 1:1.000	PRANCHA: 01/01	DATA: JANEIRO/2024