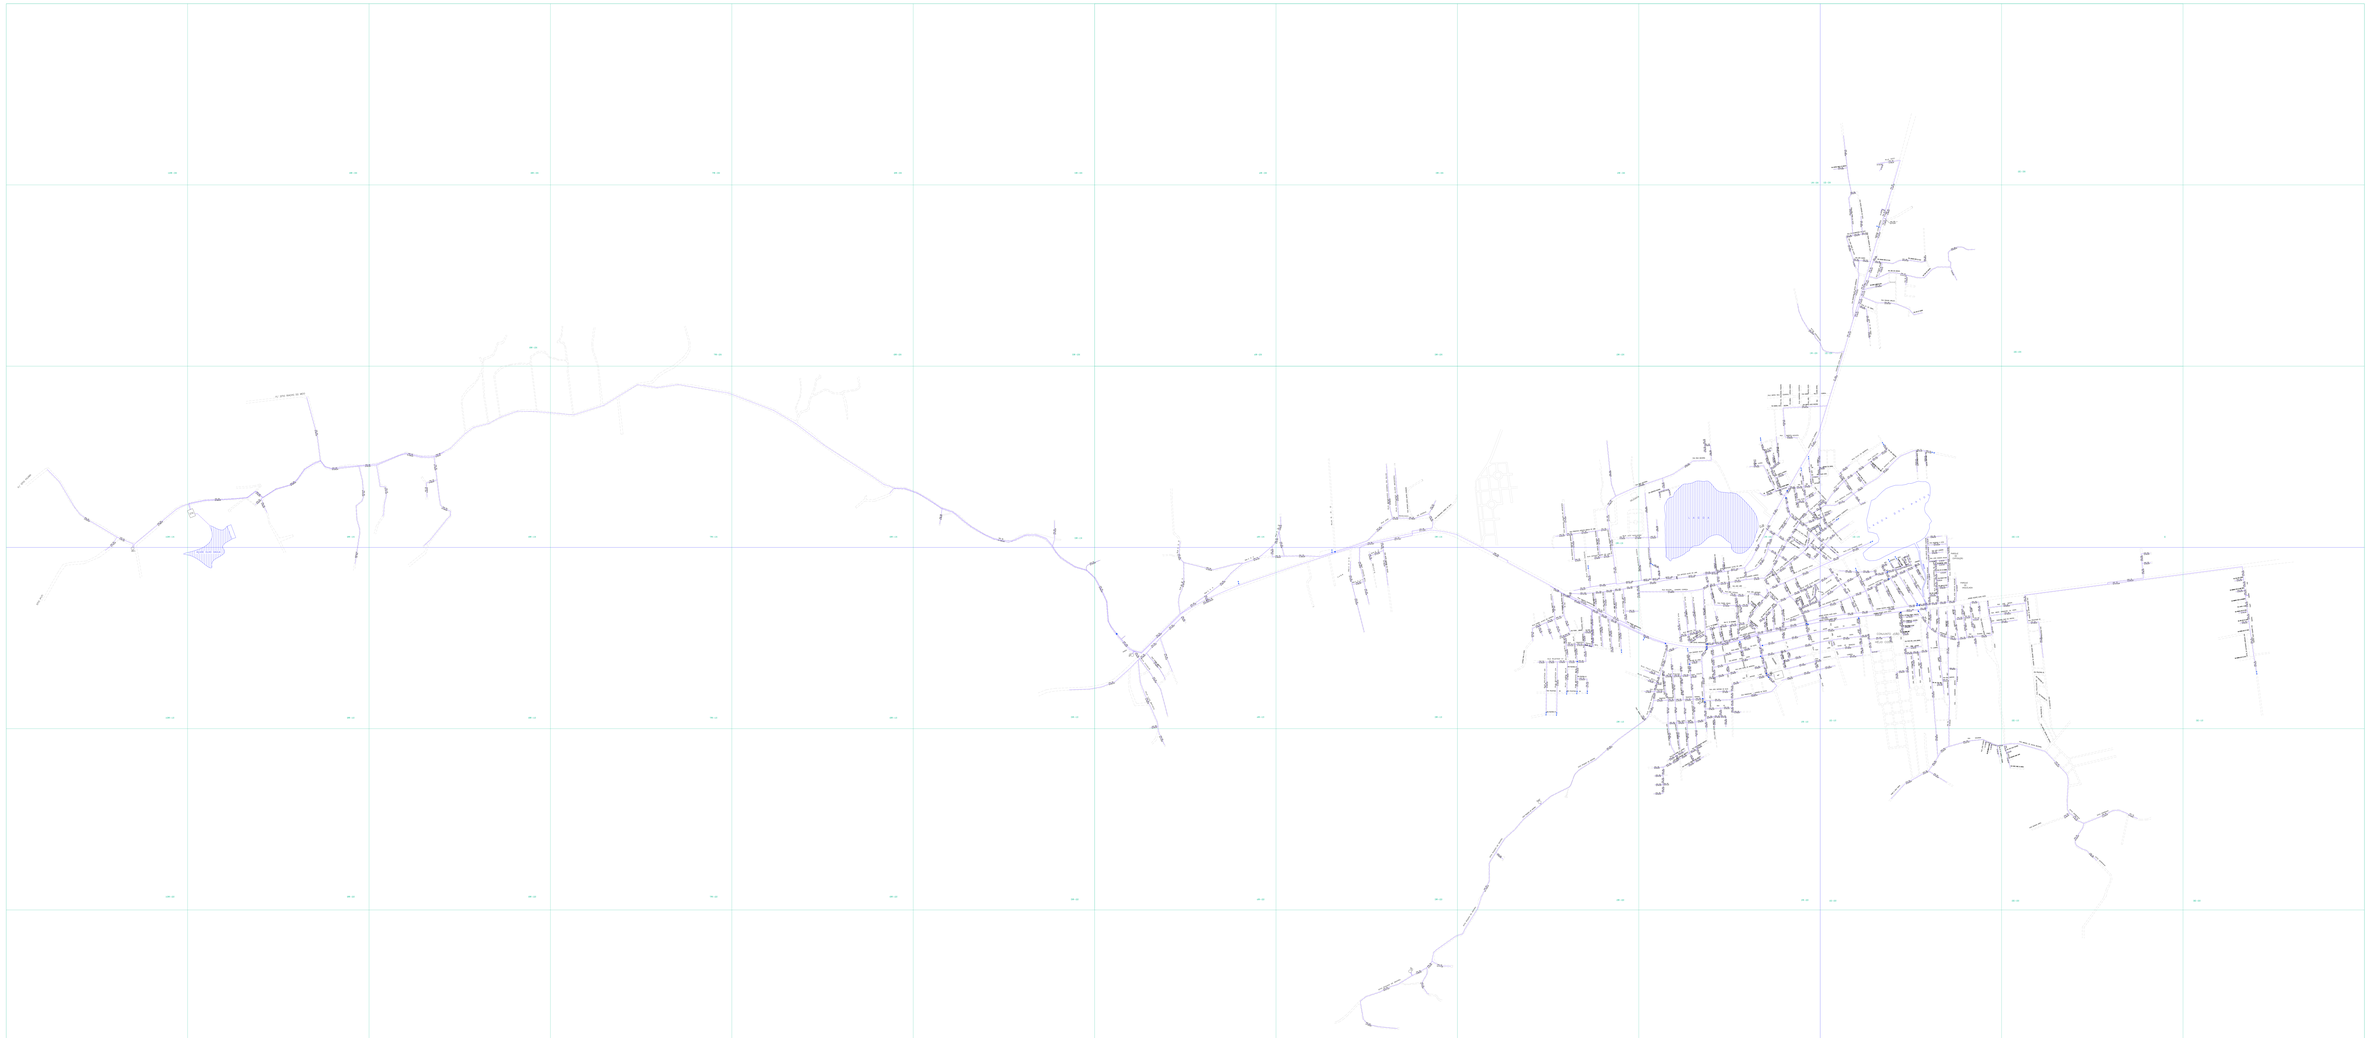

ARTICULAÇÃO

NUMERAÇÃO DOS NÓS

CONVENÇÕES

Quantidades das Extensões de Rede

REDE DISTRIBUIÇÃO AGUA	PVC	150	4,010.00				
			Total				4,010.00
REDE DISTRIBUIÇÃO AGUA	PEAD	DIAMETRO (mm)	EXTENSÃO (m)	PEAD	DIAMETRO (mm)	EXTENSÃO (m)
	PVC	50	1,000.00	PVC	75	1,000.00
	PVC	100	1,000.00	PVC	150	4,010.00
	PVC	200	1,000.00	PVC	250	1,000.00
	PVC	300	1,000.00	PVC	350	1,000.00
		Total	19,010.00			

00				
01	EMISSÃO	15/AGO/2023	ELIANE	ANDRÉ
02	APROVAÇÃO	15/AGO/2023	ELIANE	ANDRÉ
03	ATENDIMENTO PORTARIA	30/AGO/2023	ELIANE	ANDRÉ
04	ATENDIMENTO PORTARIA	06/SET/2023	ELIANE	ANDRÉ
REV.	DATA	DESCRIÇÃO	DES.	APROVADO

ESC: Indicadas são usadas em A1 (84 cm x 59,4 cm)

Planta válida apenas se possuir Assinatura Digital ou Carimbo CREA

01	RUA 01	00 m	00m	00m	00 m	RUA01
02	RUA 02	00 m	00m	00m	00 m	RUA02
03	RUA 03	00 m	00m	00m	00 m	RUA03