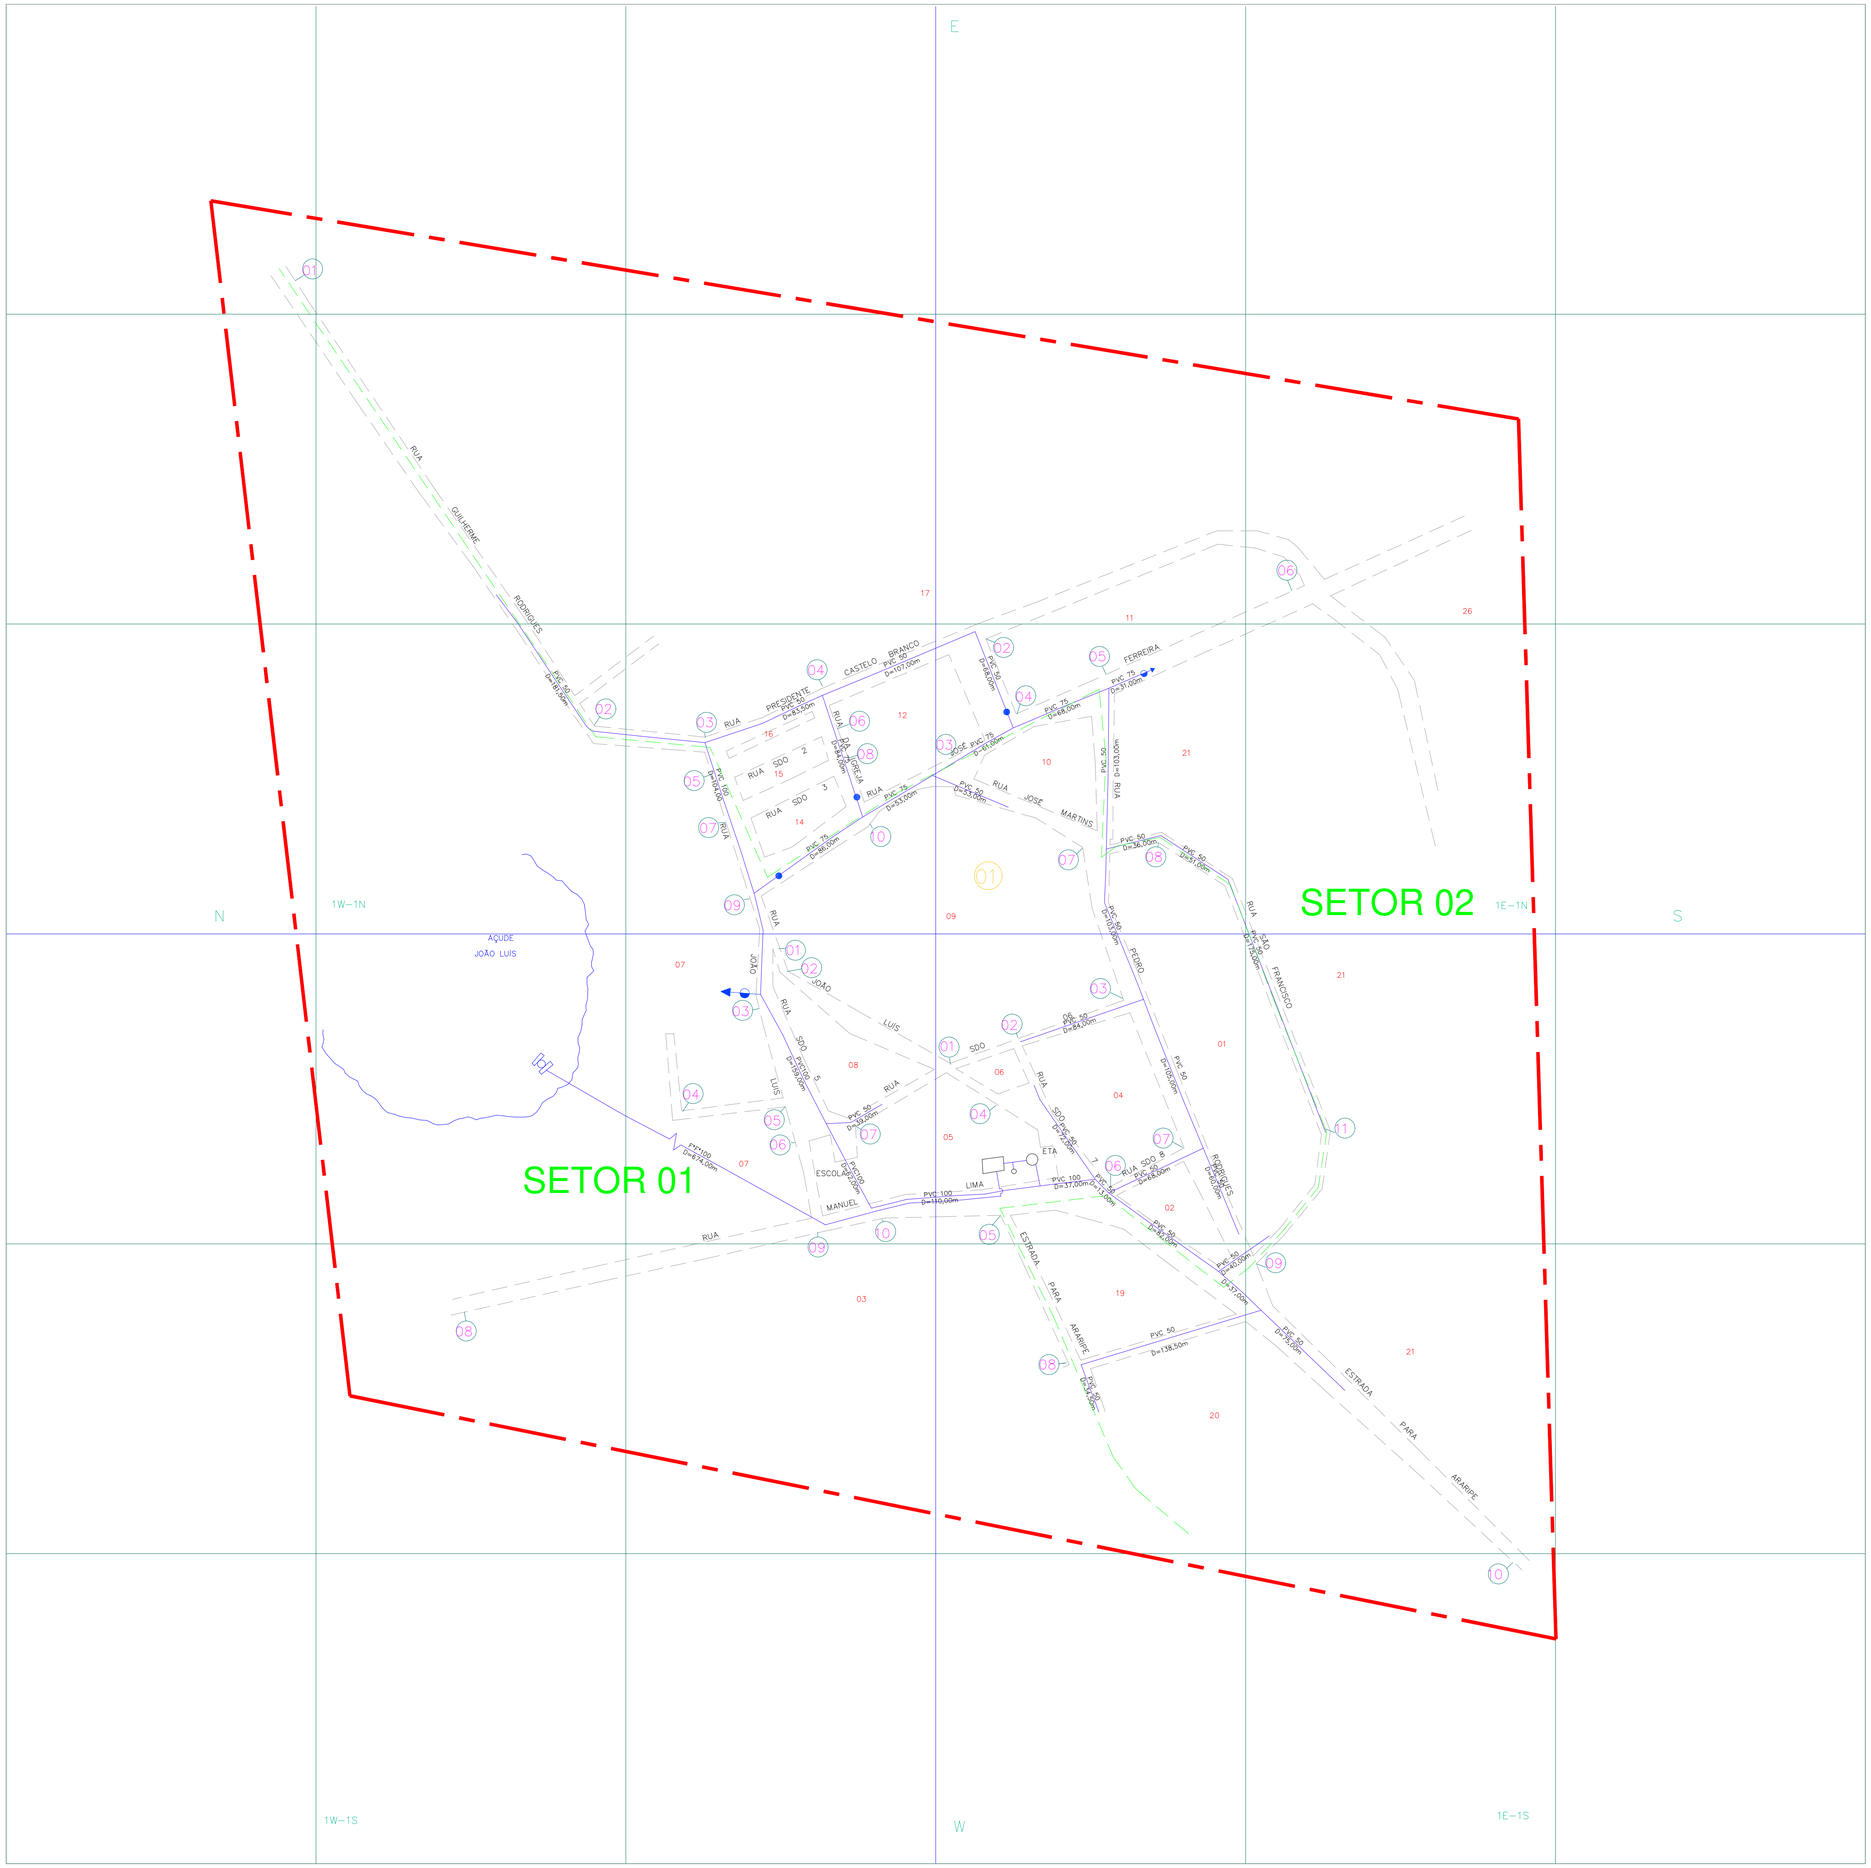

ARTICULAÇÃO DAS QUADRÍCULAS

	1E-1N	1E-1S	
	1W-1N	1W-1S	

NUMERAÇÃO DOS NÓS

QUADRÍCULA	Nº DE NÓS
1E-1N	008
1E-1S	011
1W-1N	010
1W-1S	010

CONVENCOES

- ADUTORA
- SUB-ADUTORA
- REGISTRO
- MEDIDOR DE VAZAO
- VENTOSA
- REGISTRO DE DESCARGA
- HIDRANTE
- REDES NAO CONECTADAS
- EXTREMIDADE C/ CAP.
- CHAFARIZ
- LIMITE DE DISTRITO
- SETOR CENSITARIO
- LIMITE URBANO
- XX — NUMERAÇÃO DO SETOR CENSITÁRIO
- XX — NUMERAÇÃO DO CRUZAMENTO
- XXX — NUMERAÇÃO DA QUADRA
- XY-ZK — NUMERAÇÃO DA QUADRÍCULA

Tipo de rede X Extensão X Material X Diametro

REDE DISTRIBUIÇÃO ÁGUA	MATERIAL	DIAMETRO (mm)	EXTENSÃO (m)	MATERIAL	DIAMETRO (mm)	EXTENSÃO (m)
	PVC	50	2.285,00	F*F*	0100	674,00
	PVC	75	383,00			
	PVC	100	172,00			
	TOTAL					4.182,00

Controle Quantitativo das Extensões de Rede

REV.	TIPO	REDE ATUAL (m)	AMPLIAÇÃO (m)	TOTAL REDE (m)	DATA	RESPONSÁVEL
05						
04						
03	AMPLIAÇÃO DE REDE	3.321,00	173,00	4.182,00	AGO/2020	ROGÉRIO
02	BALANÇO	2.963,00	258,00	3.321,00	AGO/07	PEDRO
01	BALANÇO	2.818,00	145,00	2.963,00	DEZ/06	PEDRO

OBS: Diâmetro não cotado PVC DN 50 mm

Planta obtida atraves de processo de digitalizacao – Formato DWG

REV.	NATUREZA DA REVISAO	ORIGEM	DATA	REVISAO	DIGITALIZACAO	DATA	APROVACAO
05							
04							
03	ATUALIZAÇÃO COMERCIAL	UN-BAJ	MAR/23	IGOR	ICOR	MAR-23	ROGERIO
02	AMPLIAÇÃO DE REDE - RUA SÃO FRANCISCO	UN-BAJ	AGO/07	UN-BSA	UN-BSA	AGO/07	ROGERIO
01	REVISÃO GERAL	UN-BAJ	DEZ/06	ROGERIO	UN-BAJ	DEZ/06	ROGERIO
00	REVISÃO GERAL	UN-BAJ	ABRIL/03	VANDERLÂNIA	NEREIDE	ABRIL/03	MARILENE

CAGECE - COMPANHIA DE ÁGUA E ESGOTO DO CEARÁ
DIRETORIA DE MERCADO E UNIDADE DE NEGÓCIO DA CAPITAL
GERÊNCIA DE CADASTRO E GEOPROCESSAMENTO
COORDENADORIA DE CADASTRO TECNICO

CADASTRO OPERACIONAL DO INTERIOR
PLANTA GERAL DE REDE DE ÁGUA
CIDADE: ALAGOINHA-ARARIPE - COD. 160
UN-BAJ: BACIA DO ALTO JAGUARIBE

GERENTE:	COORDENADOR:	DESENHO:
JOSELITO TELES	JEFFERSSON COSTA	ROGÉRIO ANDRADE
ESCALA: 1:2.000	PRANCHA: 01/01	DATA: MARÇO-2023