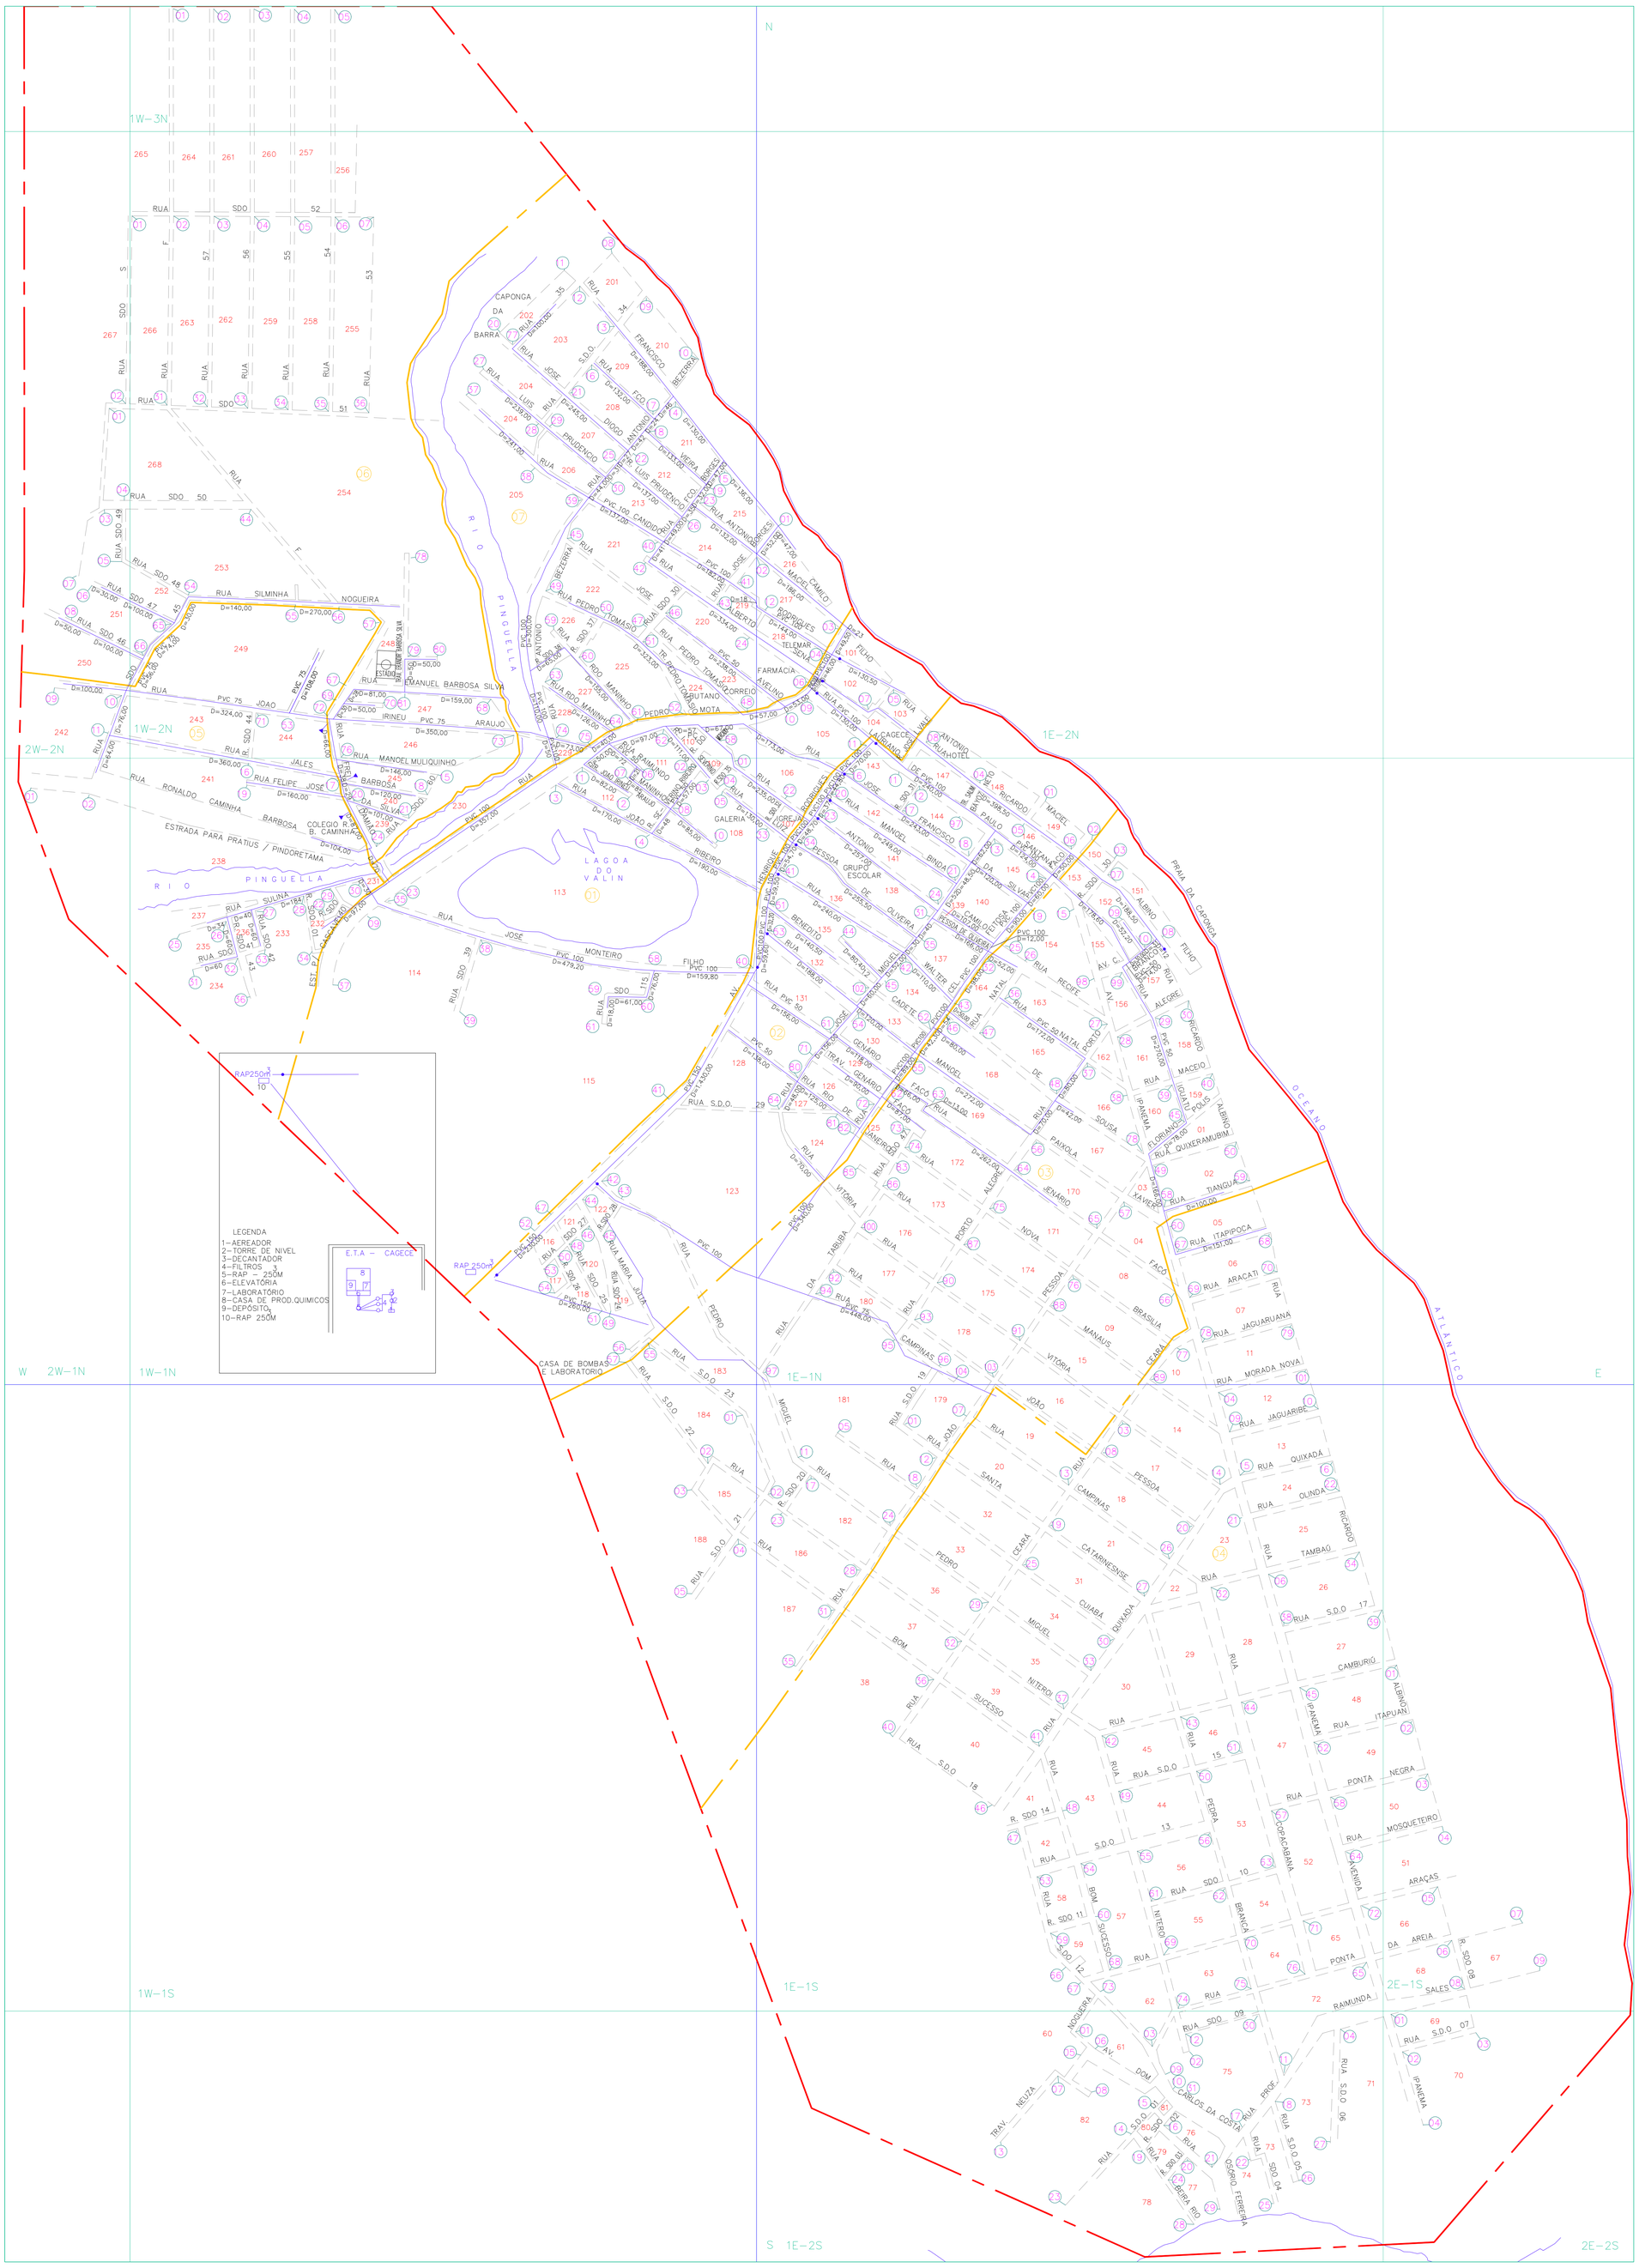

ARTICULAÇÃO DA FOLHA

		1W-3N			
	2W-2N	1W-2N	1E-2N		
	2W-1N	1W-1N	1E-1N		
		1W-1S	1E-1S	2E-1S	
			1E-2S	2E-2S	

NUMERAÇÃO DOS NÓS

QUADRÍCULA	Nº DE NÓS	QUADRÍCULA	Nº DE NÓS
1E-1N	104	1W-3N	005
1E-2N	012	1W-1S	005
1E-1S	076	2E-1S	009
1E-2S	031	2E-2S	004
1W-1N	061	2W-1N	002
1W-2N	081	2W-2N	011

CONVENCOES

- ADUTORA
- SUB-ADUTORA
- REGISTRO
- MEDIDOR DE VAZAO
- VENTOSA
- REGISTRO DE DESCARGA
- HIDRANTE
- REDES NAO CONECTADAS
- EXTREMIDADE C/ CAP.
- CHAFARIZ
- LIMITE DE DISTRITO
- SETOR CENSITARIO
- LIMITE URBANO
- XX — NUMERAÇÃO DO SETOR CENSITÁRIO
- XX — NUMERAÇÃO DO CRUZAMENTO
- XXX — NUMERAÇÃO DA QUADRA
- XY-ZK — NUMERAÇÃO DA QUADRÍCULA

Controle Quantitativo das Extensões de Rede

	MATERIAL	DIAMETRO (mm)	EXTENSÃO (m)	MATERIAL	DIAMETRO (mm)	EXTENSÃO (m)
ADUTORA ÁGUA TRATADA	PVC	150	260,00			
	TOTAL					260,00
REDE DISTRIBUIÇÃO ÁGUA	MATERIAL	DIAMETRO (mm)	EXTENSÃO (m)	MATERIAL	DIAMETRO (mm)	EXTENSÃO (m)
	PVC	0050	16.437,00.	PVC	0150	660,00
	PVC	0075	1.360,00			
	PVC	0100	3.791,00			
	TOTAL					22.148,00

REV.	TIPO	REDE ATUAL (m)	AMPLIAÇÃO (m)	TOTAL REDE (m)	DATA	RESPONSÁVEL
06	MOVIMENTO/IMPLANTAÇÃO	22.408,00	100,00	22.508,00	NOV/2023	ROGÉRIO
05	MOVIMENTO/IMPLANTAÇÃO	22.300,00	108,00	22.408,00	OUT/2023	ROGÉRIO
04	MOVIMENTO/IMPLANTAÇÃO	20.597,00	1.443,00	22.040,00	MAI/23	ROGÉRIO
03	MOVIMENTO/IMPLANTAÇÃO	20.327,00	270,00	20.597,00	MAR/16	ROGÉRIO
02	MOVIMENTO/IMPLANTAÇÃO	20.207,00	120,00	20.327,00	OUT/15	ROGÉRIO
01	MOVIMENTO/IMPLANTAÇÃO	20.177,00	30,00	20.207,00	OUT/14	ROGÉRIO

OBS: Diâmetro não cotado PVC DN 50 mm

Planta obtida atraves de processo de digitalizacao – Formato DWG

REV.	NATUREZA DA REVISAO	ORIGEM	DATA	REVISAO	DIGITALIZACAO	DATA	APROVACAO
07	ATUALIZAÇÃO DE REDES	UN-BML	NOV-2023	JHULIA	JHULIA	NOV-2023	ROGERIO
06	ATUALIZAÇÃO DE REDES	UN-BML	OUT-2023	JHULIA	AUGUSTO	OUT-2023	ROGERIO
06	ATUALIZAÇÃO DE REDES	UN-BML	ABR-2023	AUGUSTO	JHULIA	ABR-2023	ROGERIO
05	ATUALIZAÇÃO	UN-BME	MAR-2016	EMANUELLE	EMANUELLE	MAR-2016	ROGERIO
04	ATUALIZAÇÃO	UN-BME	OUT/15	LORRAN	LORRAN	OUT/2015	ROGERIO
03	ATUALIZAÇÃO	UN-BME	OUT/14	JAQUELINE	JAQUELINE	OUT/2014	ROGERIO
02	ATUALIZAÇÃO	UN-BME	AGO/13	JOAO BATISTA	JOAO BATISTA	AGO/2013	ROGERIO
01	REVISÃO GERAL	UN-BME	–	ROGERIO	CIRLENE	MAIO/09	ROGERIO
00	REVISÃO GERAL	UN-BME	–	ROGERIO	CIRLENE	AGO/08	ROGERIO

CAGECE - COMPANHIA DE ÁGUA E ESGOTO DO CEARÁ
DIRETORIA DE MERCADO E UNIDADE DE NEGÓCIO DA CAPITAL
GERÊNCIA DE CADASTRO E GEOPROCESSAMENTO
COORDENADORIA DE CADASTRO TECNICO

CADASTRO OPERACIONAL DO INTERIOR
PLANTA GERAL DE REDE DE ÁGUA
CIDADE: CAPONGA - COD. 169
UN-BML: BACIA METROPOLITANA LESTE

GERENTE:	COORDENADOR:	DESENHO:
JOSELITO TELES	JEFFERSSON COSTA	ROGÉRIO ANDRADE
ESCALA: 1:4.000	PRANCHA: 01/01	DATA: NOVEMBRO/2023