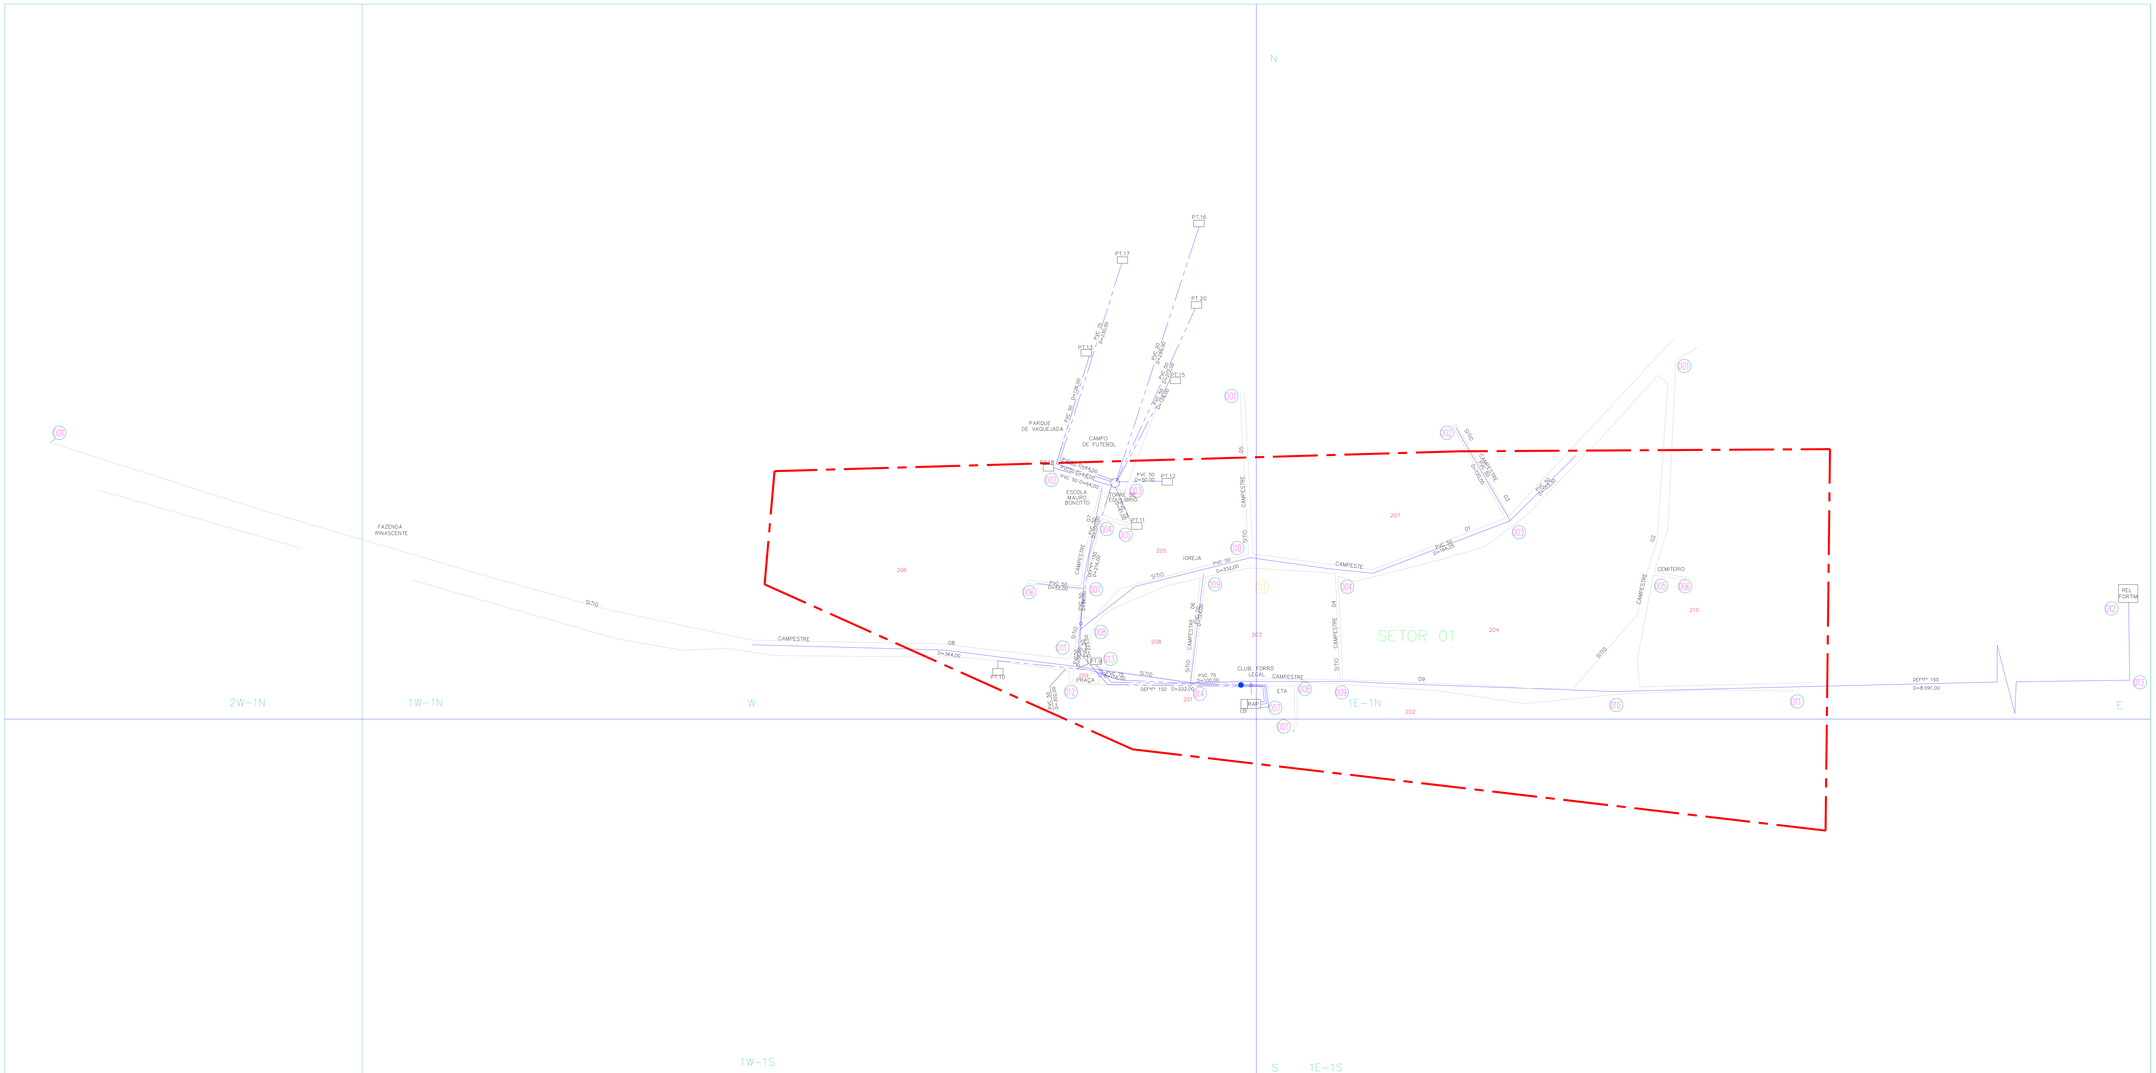

ARTICULAÇÃO DA FOLHA

	2W-1N	1W-1N	1E-1N	
		1W-1S	1E-1S	

NUMERAÇÃO DOS NÓS

QUADRICULA	Nº DE NOS
2W-1N	001
1W-1N	014
1E-1N	013
1E-1S	001
--	--

CONVENÇÕES

- ADUTORA
- SUB-ADUTORA
- REGISTRO
- MEDIDOR DE VAZAO
- VENTOSA
- REGISTRO DE DESCARGA
- HIDRANTE
- REDES NAO CONECTADAS
- EXTREMIDADE C/ CAP.
- CHAFARIZ
- LIMITE DE DISTRITO
- SETOR CENSITARIO
- LIMITE URBANO
- NUMERAÇÃO DO SETOR CENSITARIO
- NUMERAÇÃO DO CRUZAMENTO
- XXX NUMERAÇÃO DA QUADRA
- XY-ZK NUMERAÇÃO DA QUADRÍCULA

REDE DISTRIBUIÇÃO ÁGUA	MATERIAL	DIAMETRO (mm)	EXTENSÃO (m)	MATERIAL	DIAMETRO (mm)	EXTENSÃO (m)
	PVC	0050	1.568,00			
	PVC	0075	216,00			
			EXT. TOTAL			1.784,00

Controle Quantitativo das Extensões de Rede

REV.	TIPO	REDE ATUAL (m)	AMPLIAÇÃO (m)	TOTAL REDE (m)	DATA	RESPONSÁVEL
06						
05						
04						
03						
02	MOVIMENTO/IMPLANTAÇÃO	1.654,00	130,00	1.784,00	DEZ-2022	ROGÉRIO
01	MOVIMENTO/IMPLANTAÇÃO	1.330,00	324,00	1.654,00	FEV-2021	ROGÉRIO

OBS.: Diâmetro não cotado PVC DN 50 mm.
Atualizado pela UN/SOL, conforme contrato 26/2007 – PROJU-CAGECE.

REV.	NATUREZA DA REVISAO	ORIGEM	DATA	REVISAO	DIGITALIZADO	DATA	APROVADO
06							
05	ATUALIZAÇÃO DE REDES	UN-BBJ	DEZ-2022	ISAIAS	ISAIAS	DEZ-2022	ROGERIO
04	ATUALIZAÇÃO DE REDES	UN-BBJ	FEV-2021	ISAIAS	ISAIAS	FEV/2021	ROGERIO
03	ATUALIZAÇÃO	UN-BBJ	FEV/11	ALEXANDRE	ALEXANDRE	FEV/11	ROGERIO
02	NUMERAÇÃO DE SETOR	UN-BBJ	--	RIGERIO	CIRLENE	AGO/10	ROGERIO
01	REVISAO GERAL	UN-BBJ	MAR/07	RIGERIO	CIRLENE	MAR/07	ROGERIO
00	REVISAO GERAL			NERIDES	NERIDES	MAIO/03	MARILENE

CAGECE - COMPANHIA DE ÁGUA E ESGOTO DO CEARÁ
DIRETORIA DE MERCADO E UNIDADE DE NEGÓCIO DA CAPITAL
GERÊNCIA DE FATURAMENTO E ARRECADAÇÃO
COORDENADORIA DE CADASTRO E GEOPROCESSAMENTO
SUPERVISÃO DE CADASTRO TÉCNICO

CADASTRO OPERACIONAL DO INTERIOR
PLANTA GERAL DE REDE DE ÁGUA
CIDADE: CAMPESTRE - FORTIM - COD. 186
UN-BAC: BACIA DO ACARAU E COREAÚ

GERENTE:	COORDENADOR:	SUPERVISOR:
MAURICIO BRAGA	JOSELITO TELES	NOAMIN DANTAS

DESENHO:	ESCALA:	PRANCHA:	DATA:
ROGERIO ANDRADE	1:2.000	01/01	FEVEREIRO-2021