



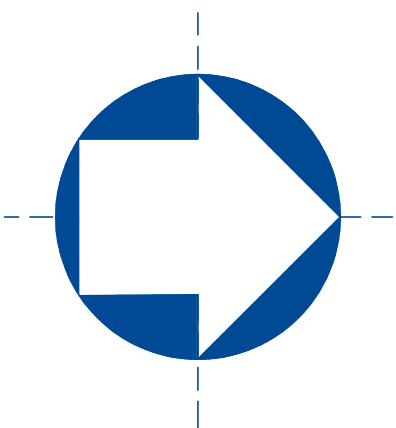


ARTICULAÇÃO DA FOLHA

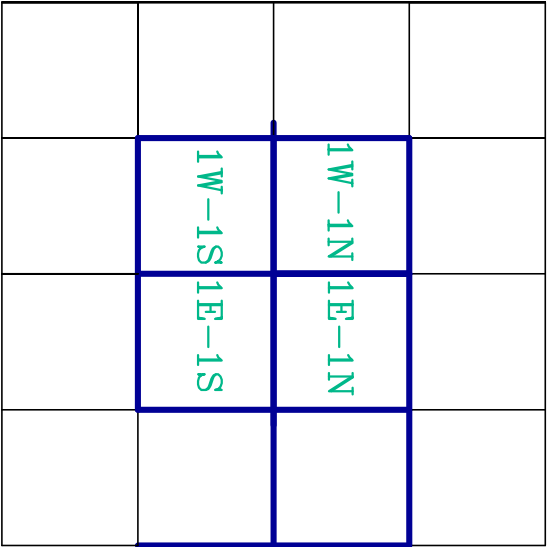

NUMERAÇÃO DOS LÔS

QUADRÍCULO Nº DE LÔS				
1E-1N	012			
1E-1S	015			
1W-1N	018			
1W-1S	011			

CONVENÇÕES

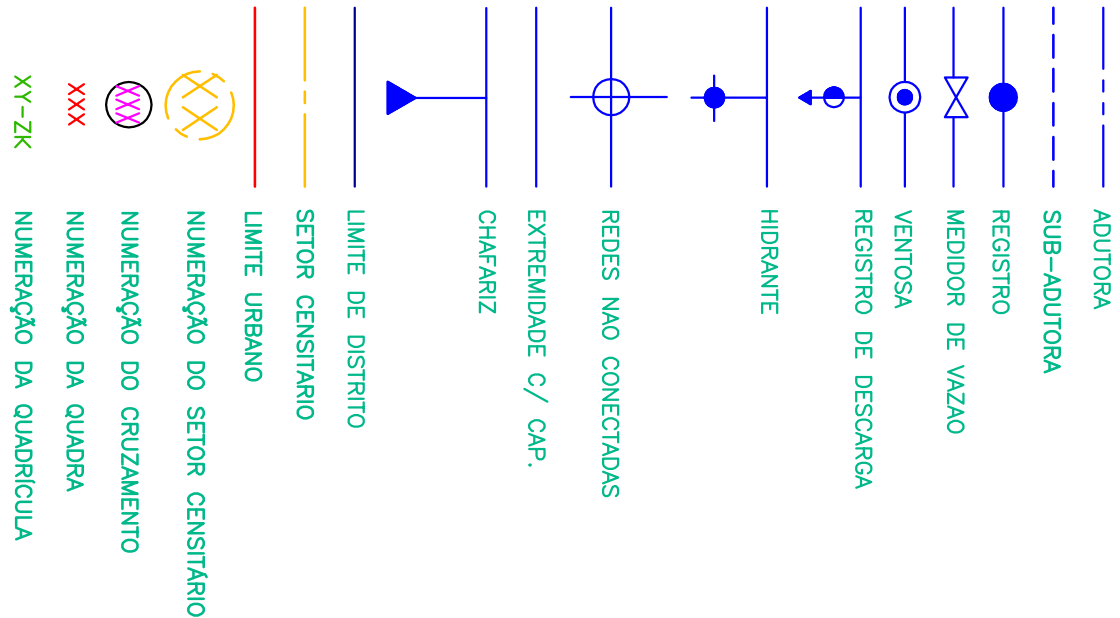

Controle Quantitativo das Extensões de Rede

06									
05									
04									
03									
02									
01									
00									
REV.	TIPO	REDE ATUAL (m)	AMPLIAÇÃO (m)	TOTAL REDE (m)	DATA	FEV-2018	RESPONSÁVEL		

OBS: Diâmetro não cotado PVC DN 50 mm

Planta obtida através de processo de digitalização – Formato DWG

05									
04									
03									
02									
01									
00									
REV.	NATUREZA DA REVISÃO	ORIGEM	DATA	REVISÃO	DIGITALIZAÇÃO	DATA	APROVAÇÃO		

COMPANHIA DE ÁGUA E ESGOTO DO CEARÁ

DIRETORIA COMERCIAL – GERÊNCIA DE FATURAMENTO E ARRECADAÇÃO

PROJETO DE CADASTRO OPERACIONAL DO INTERIOR

PLANTA GERAL DE REDE DE ÁGUA

CIDADE: ROSÁRIO ST 02

CIDADE: CIDADE DE MILAGRES

UN-BSA: BACIA DO SALGADO

UN-BSA: BACIA DO SALGADO

SEMPRE E SEMPRE COMEÇA – PLANTAS LÓBOS PRESENTES

COORDENAÇÃO DO PROJETO – PLANTAS LÓBOS PRESENTES

RESPONSÁVEL TÉCNICO –

DATA : FEVEREIRO/2018

ELABORAÇÃO DO PROJETO – CARLOS

REVISÃO – CARLOS

DIGITALIZAÇÃO: CARLOS CHAVES

ESCALA: 1:2000