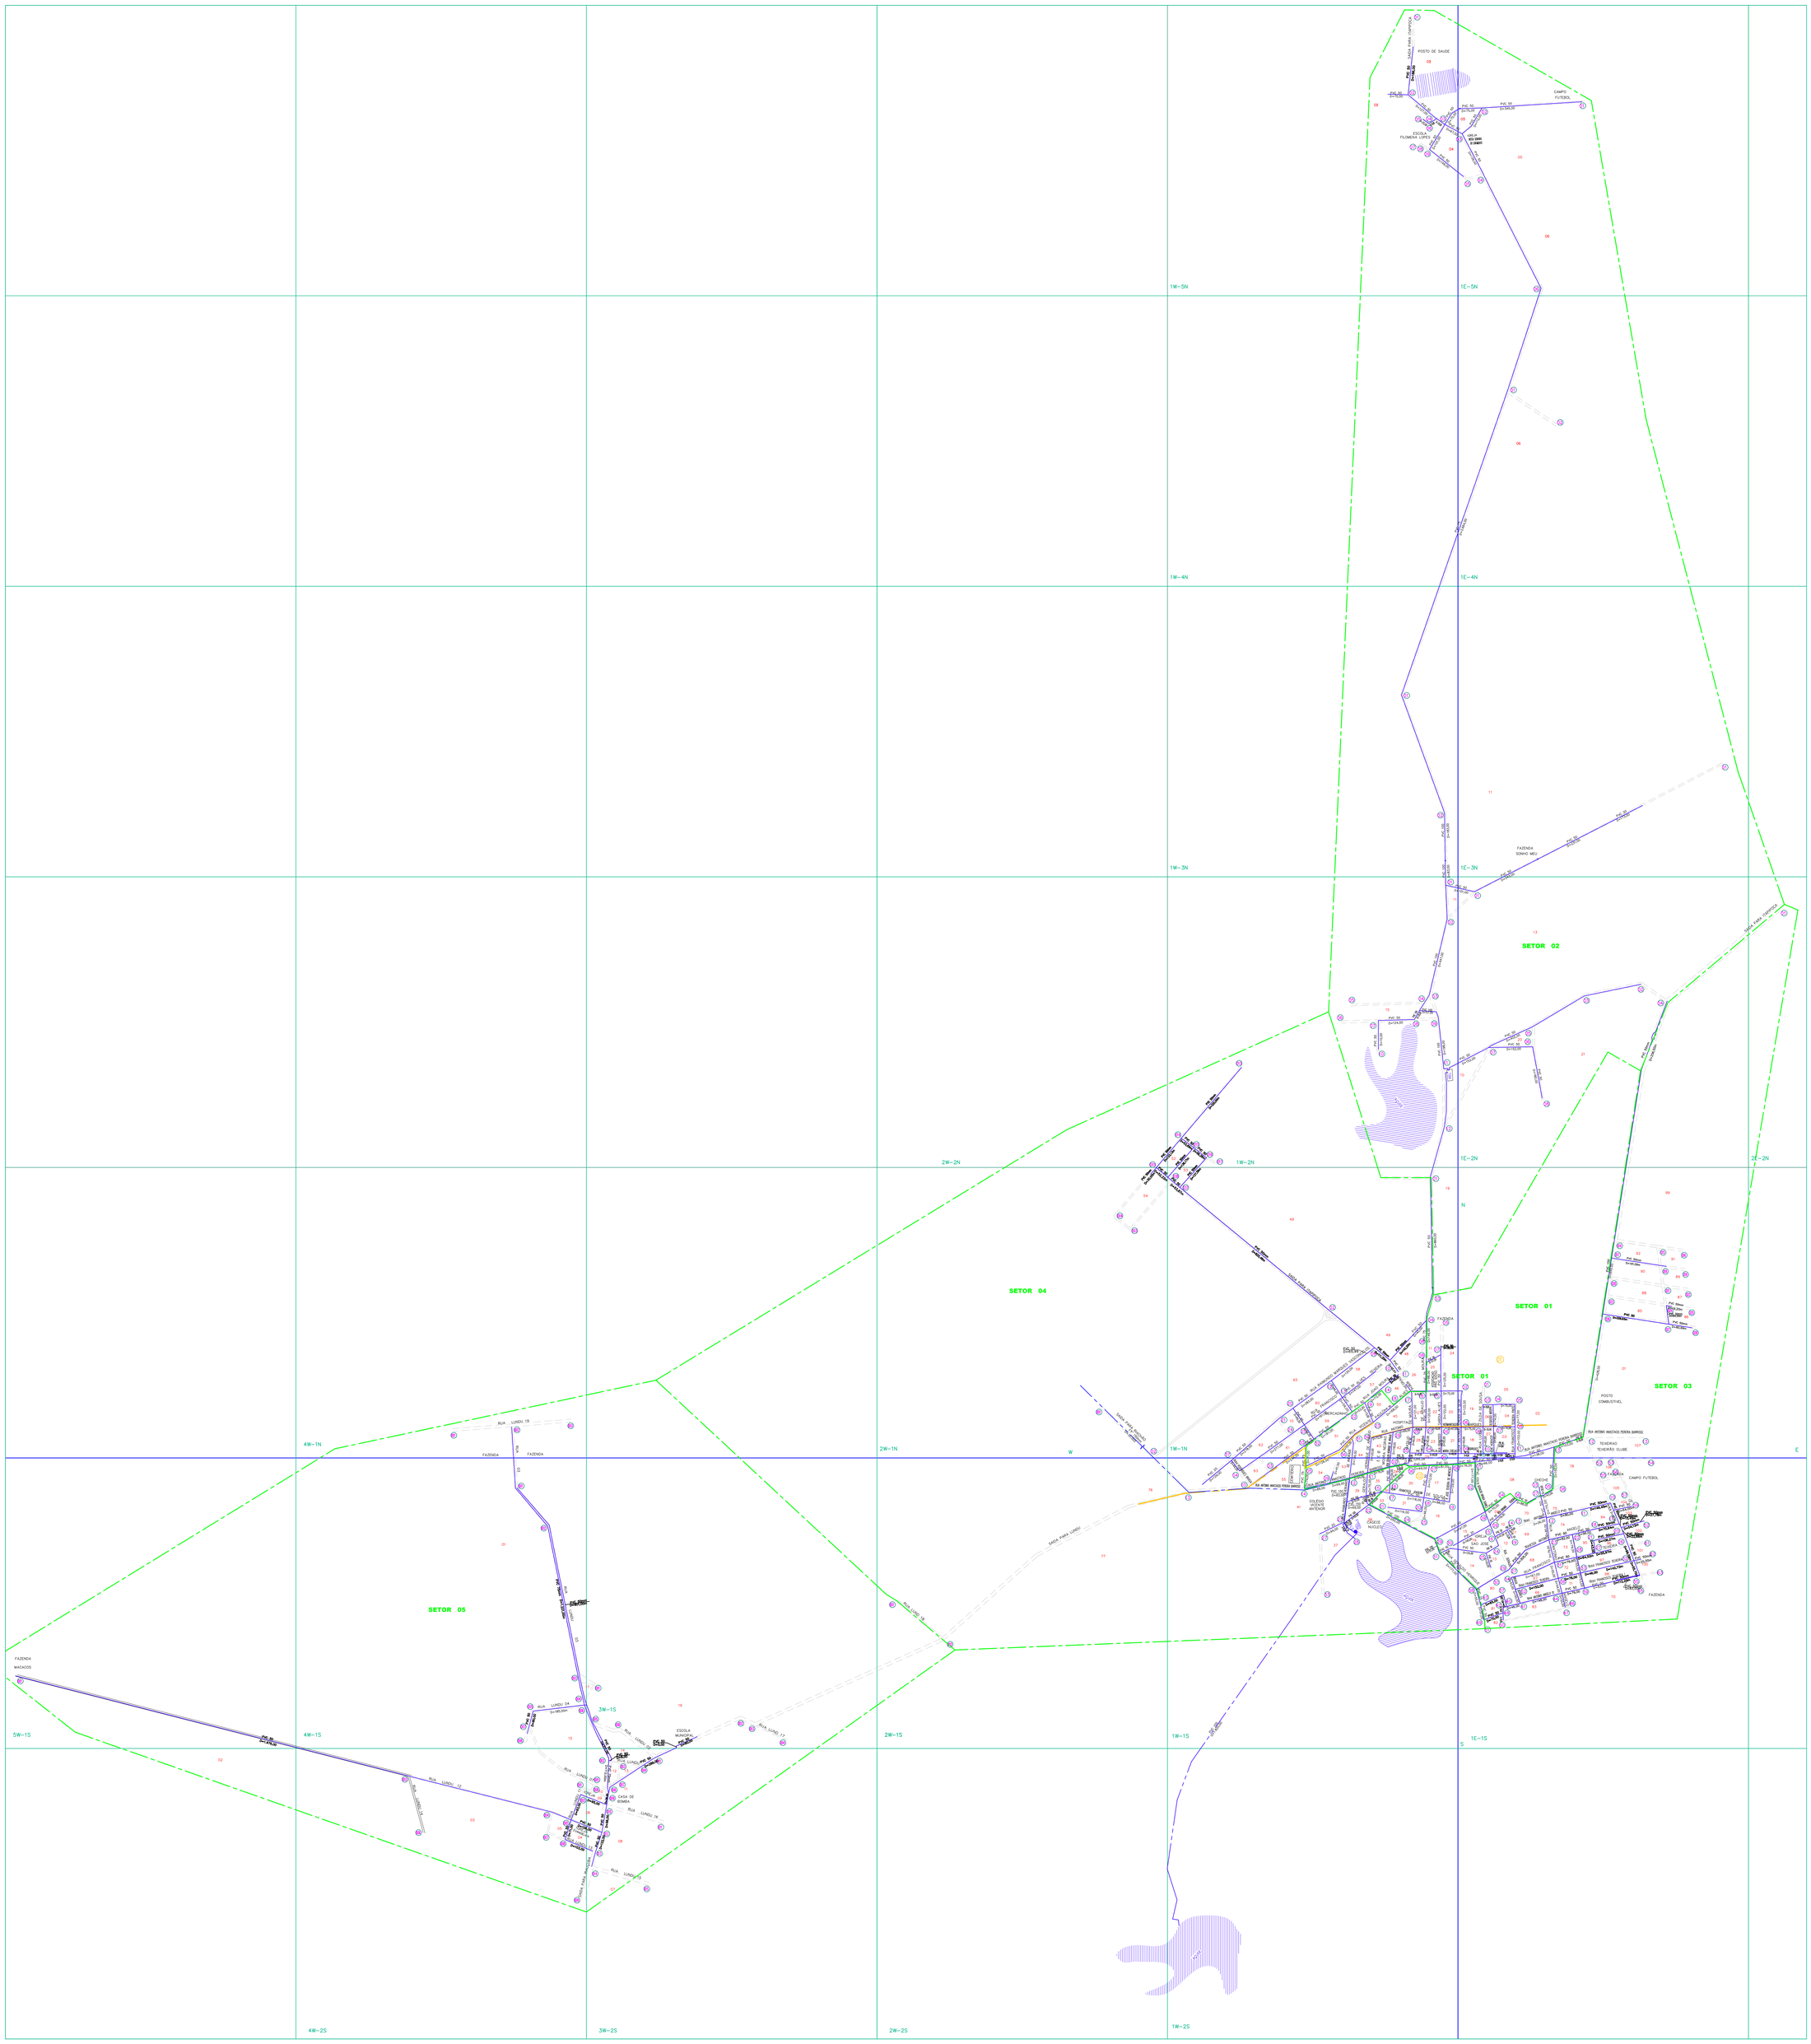

ARTICULAÇÃO DA FOLHA

					1W–5N	1E–5N		
					1W–4N	1E–4N		
					1W–3N	1E–3N		
					1W–2N	1E–2N		
		4W–1N	3W–1N	2W–1N	1W–1N	1E–1N	2E–1N	
	5W–1S	4W–1S	3W–1S	2W–1S	1W–1S	1E–1S		
		4W–2S	3W–2S	2W–2S	1W–2S			

NUMERAÇÃO DOS NÓS

QUADRULA	Nº DE NÓS	QUADRULA	Nº DE NÓS	QUADRULA	Nº DE NÓS
5W–1S	001	2W–1N	004	1E–1S	033
4W–1N	005	2W–1S	002	1W–2S	—
4W–1S	008	1W–5N	009	1W–2N	006
4W–2S	009	1W–4N	—	1E–4N	002
3W–1N	001	1W–1N	038	1E–3N	001
3W–1S	006	1W–2N	017	1E–2N	008
2W–2S	015	1W–1N	037	1E–1N	013
2W–2N	001	1E–1S	033	1E–1S	040

CONVENCOES

- ADUTORA
- SUB-ADUTORA
- REGISTRO
- MEDIDOR DE VAZAO
- VENTOSA
- REGISTRO DE DESCARGA
- HIDRANTE
- REDES NAO CONECTADAS
- EXTREMIDADE C/ CAP.
- CHAFARIZ
- LIMITE DE DISTRITO
- SETOR CENSITARIO
- LIMITE URBANO
- NUMERAÇÃO DO SETOR CENSITÁRIO
- 33 NUMERAÇÃO DO CRUZAMENTO
- XXX NUMERAÇÃO DA QUADRA
- XY–ZK NUMERAÇÃO DA QUADRÍCULA

Tipo de rede X Extensão X Material X Diametro

	MATERIAL	DIAMETRO(mm)	EXTENSÃO(m)	MATERIAL	DIAMETRO(mm)	EXTENSÃO(m)
REDE DISTRIBUIÇÃO ÁGUA	PVC	0020	691,00	PVC	0075	5.993,00
	PVC	0032	66,00	PVC	0150	3.641,00
	PVC	0040	61,00	PVC	0150	204,00
	PVC	0050	24.352,28			
	EXTENSÃO TOTAL (m):					**35.008,28**

	MATERIAL	DIAMETRO(mm)	EXTENSÃO(m)	MATERIAL	DIAMETRO(mm)	EXTENSÃO(m)
ADUTORA DE ÁGUA BRUTA	FºFº	0150	30.000,00			
	EXTENSÃO TOTAL (m):					**30.000,00**

Controle Quantitativo das Extensões de Rede

		REDE ATUAL (m)	AMPLIAÇÃO (m)	TOTAL REDE (m)	DATA	RESPONSAVEL
07	ATUALIZAÇÃO DE REDES	64.496,24	572,04	65.068,28	FEV–2024	Rogério Andrade
07	ATUALIZAÇÃO DE REDES	64.062,05	434,19	64.496,24	NOV–2023	Rogério Andrade
06	ATUALIZAÇÃO DE REDES	32.263,69	1.798,536	34.062,05	SET–2023	Rogério Andrade
05	ATUALIZAÇÃO DE REDES	23.407,40	8.856,29	32.263,69	MAI–2023	Rogério Andrade
04	ATUALIZAÇÃO DE REDES	23.154,00	253,40	23.407,40	ABR–2023	Rogério Andrade
03	ATUALIZAÇÃO DE REDES	24.688,00	466,00	25.154,00	AGO/2022	Rogério Andrade
02	ATUALIZAÇÃO DE REDES	22.403,00	2.285,00	24.688,00	OUT–2020	Rogério Andrade
01	BALANÇO	12.828,00	9.575,00	22.403,00	MAR–2018	Rogério Andrade

OBS: Diâmetro não cotado PVC DN 50 mm

REV.	TIPO	ORIGEM	DATA	REVISAO	DISTRIBUIDAS	DATA	APROVACAO
09	ATUALIZAÇÃO DE REDES	UN–BCL	FEV/24	NELSON	NELSON	FEV/24	Rogério Andrade
08	ATUALIZAÇÃO DE REDES	UN–BCL	NOV/23	NELSON	NELSON	NOV/23	Rogério Andrade
07	ATUALIZAÇÃO DE REDES	UN–BCL	SET/23	NELSON	NELSON	SET/23	Rogério Andrade
06	ATUALIZAÇÃO DE REDES	UN–BCL	MAI/23	NELSON	NELSON	MAI/23	Rogério Andrade
05	ATUALIZAÇÃO DE REDES	UN–BCL	ABR/23	NELSON	NELSON	ABR/23	Rogério Andrade
04	ATUALIZAÇÃO COMERCIAL	UN–BCL	MAR/23	NELSON	NELSON	MAR/23	Rogério Andrade
03	ATUALIZAÇÃO COMERCIAL	UN–BCL	AGO/22	NELSON	NELSON	AGO/22	Rogério Andrade
02	ATUALIZAÇÃO COMERCIAL	UN–BCL	OUT–21	NELSON	NELSON	OUT–21	Rogério Andrade
01	ATUALIZAÇÃO COMERCIAL	UN–BCL	AGO–21	NELSON	NELSON	AGO–21	Rogério Andrade
00	ATUALIZAÇÃO	UN–BCL	OUT–20	NELSON	NELSON	OUT–20	Rogério Andrade

CAGECE - COMPANHIA DE ÁGUA E ESGOTO DO CEARÁ
DIRETORIA DE MERCADO E UNIDADE DE NEGÓCIO DA CAPITAL
GERÊNCIA DE CADASTRO E GEOPROCESSAMENTO
COORDENADORIA DE CADASTRO TECNICO

CADASTRO OPERACIONAL DO INTERIOR
PLANTA GERAL DE REDE DE ÁGUA
CIDADE: BROTAS - MIRAÍMA - COD. 144
UN-BCL: BACIA DO CURU E LITORAL

DESENH:	COORDENADOR:	DESENHO:
JOSELITO TELES	JEFFERSSON COSTA	ROGERIO ANDRADE
ESCALA: 1:5.000	PRANCHA: 01/01	DATA: FEVEREIRO/2024