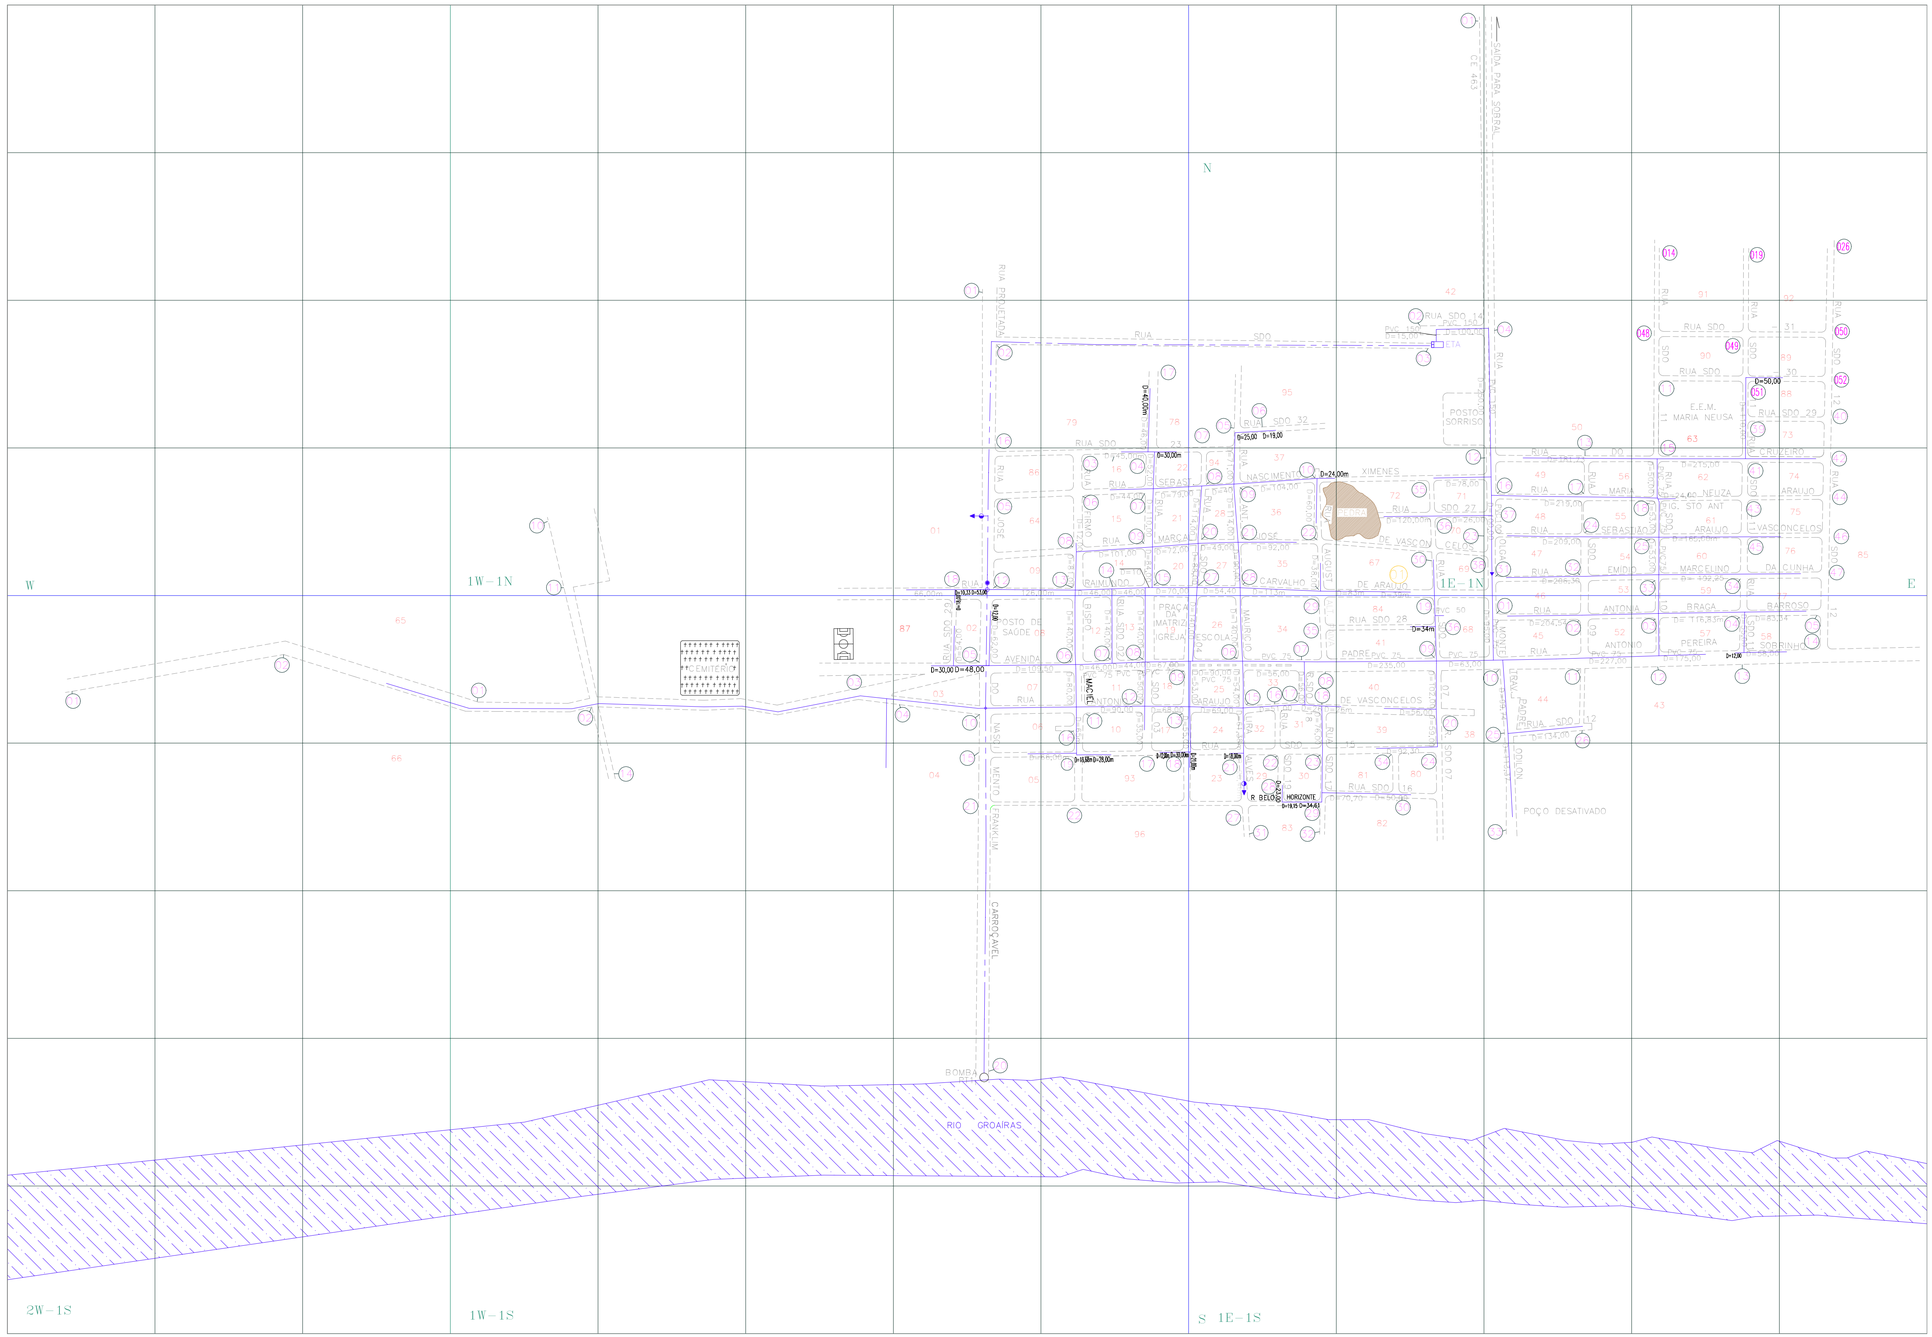

ARTICULAÇÃO DA FOLHA

		1W-1N	1E-1N	
	2W-1S	1W-1S	1E-1S	

CONVENÇÕES

- ADUTORA
- SUB-ADUTORA
- REGISTRO
- MEDIDOR DE VAZÃO
- VENTOSA
- REGISTRO DE DESCARGA
- HIDRANTE
- REDES NÃO CONECTADAS
- EXTREMIDADE C/ CAP.
- CHAFARIZ
- LIMITE DE DISTRITO
- SETOR CENSITÁRIO
- LIMITE URBANO
- XX — NUMERAÇÃO DO SETOR CENSITÁRIO
- XXX — NUMERAÇÃO DO CRUZAMENTO
- XXX — NUMERAÇÃO DA QUADRA
- XY-ZK — NUMERAÇÃO DA QUADRÍCULA

NUMERAÇÃO DOS NÓS

QUADRÍCULA	Nº DE NÓS	QUADRÍCULA	Nº DE NÓS
1E-1N	052	1W-1N	018
1E-1S	036	1W-1S	022
		2W-1S	002

Tipo de rede X Extensão X Material X Diametro

	MATERIAL	DIAMETRO(mm)	EXTENSÃO(m)	MATERIAL	DIAMETRO(mm)	EXTENSÃO(m)
ADUTORA ÁGUA BRUTA	DEFºFº	0150	10.640,00			
	EXTENSÃO TOTAL (m):					**10.640,00**

	MATERIAL	DIAMETRO(mm)	EXTENSÃO(m)	MATERIAL	DIAMETRO(mm)	EXTENSÃO(m)
REDE DISTRIBUIÇÃO ÁGUA	PVC	0050	8.251,43	PVC	0100	100,00
	PVC	0075	1.141,00	PVC	0150	365,00
	EXTENSÃO TOTAL (m):					**9.857,43**

REV.	TIPO	REDE ATUAL (m)	AMPLIAÇÃO (m)	TOTAL REDE (m)	DATA	RESPONSÁVEL
08	ATUALIZAÇÃO	9.685,16	172,33	9.857,43	JUN/2022	Rogério Andrade
07	ATUALIZAÇÃO	9.655,16	30,00	9.685,16	OUT-2021	Rogério Andrade
06	ATUALIZAÇÃO	9.612,95	42,15	9.655,16	SET-2021	Rogério Andrade
05	ATUALIZAÇÃO	9.530,95	82,00	9.612,95	MAR-2021	Rogério Andrade
04	ATUALIZAÇÃO	9.320,95	210,00	9.530,95	DEZ-2020	Rogério Andrade
03	ATUALIZAÇÃO	9.308,95	12,00	9.320,95	SET-2020	Rogério Andrade
02	ATUALIZAÇÃO	9.236,95	72,00	9.308,95	SET-2020	Rogério Andrade
01	ATUALIZAÇÃO	9.202,95	34,00	9.236,95	JUL-2020	Rogério Andrade

OBS: Diâmetro não cotado PVC DN 50 mm

REV.	NATUREZA DA REVISÃO	ORIGEM	DATA	REVISAO	DIGITALIZACAO	DATA	APROVACAO
08	IMPLANTAÇÃO DE REDES	UN-BAC	JUN-2022	CHARLES	CHARLES	JUN-2022	Rogério Andrade
07	IMPLANTAÇÃO DE REDES	UN-BAC	OUT-2021	CHARLES	CHARLES	OUT-2021	Rogério Andrade
06	IMPLANTAÇÃO DE REDES	UN-BAC	SET-2021	CHARLES	CHARLES	SET-2021	Rogério Andrade
05	IMPLANTAÇÃO DE REDES	UN-BAC	MAR-2021	CHARLES	CHARLES	MAR-2021	Rogério Andrade
04	ATUALIZAÇÃO COMERCIAL	UN-BAC	FEV-2021	CHARLES	CHARLES	FEV-2021	Rogério Andrade
03	IMPLANTAÇÃO DE REDES	UN-BAC	DEZ-2020	CHARLES	CHARLES	NOV-2020	Rogério Andrade
02	IMPLANTAÇÃO DE REDES	UN-BAC	NOV-2020	CHARLES	CHARLES	NOV-2020	Rogério Andrade
01	IMPLANTAÇÃO DE REDES	UN-BAC	SET-2020	CHARLES	CHARLES	SET-2020	Rogério Andrade

CAGECE - COMPANHIA DE ÁGUA E ESGOTO DO CEARÁ
DIRETORIA DE MERCADO E UNIDADE DE NEGÓCIO DA CAPITAL
GERÊNCIA DE CADASTRO E GEOPROCESSAMENTO
COORDENADORIA DE CADASTRO TECNICO

CADASTRO OPERACIONAL DO INTERIOR
PLANTA GERAL DE REDE DE ÁGUA
CIDADE: LISIEUX - SANTA QUITÉRIA - COD. 122
UN-BAC: BACIA DO ACARAU E COREAÚ

GERENTE:	COORDENADOR:	DESENHO:
JOSELITO TELES	JEFFERSSON COSTA	ROGÉRIO ANDRADE
ESCALA: 1:4.000	PRANCHA: 01/01	DATA: JUNHO/2022