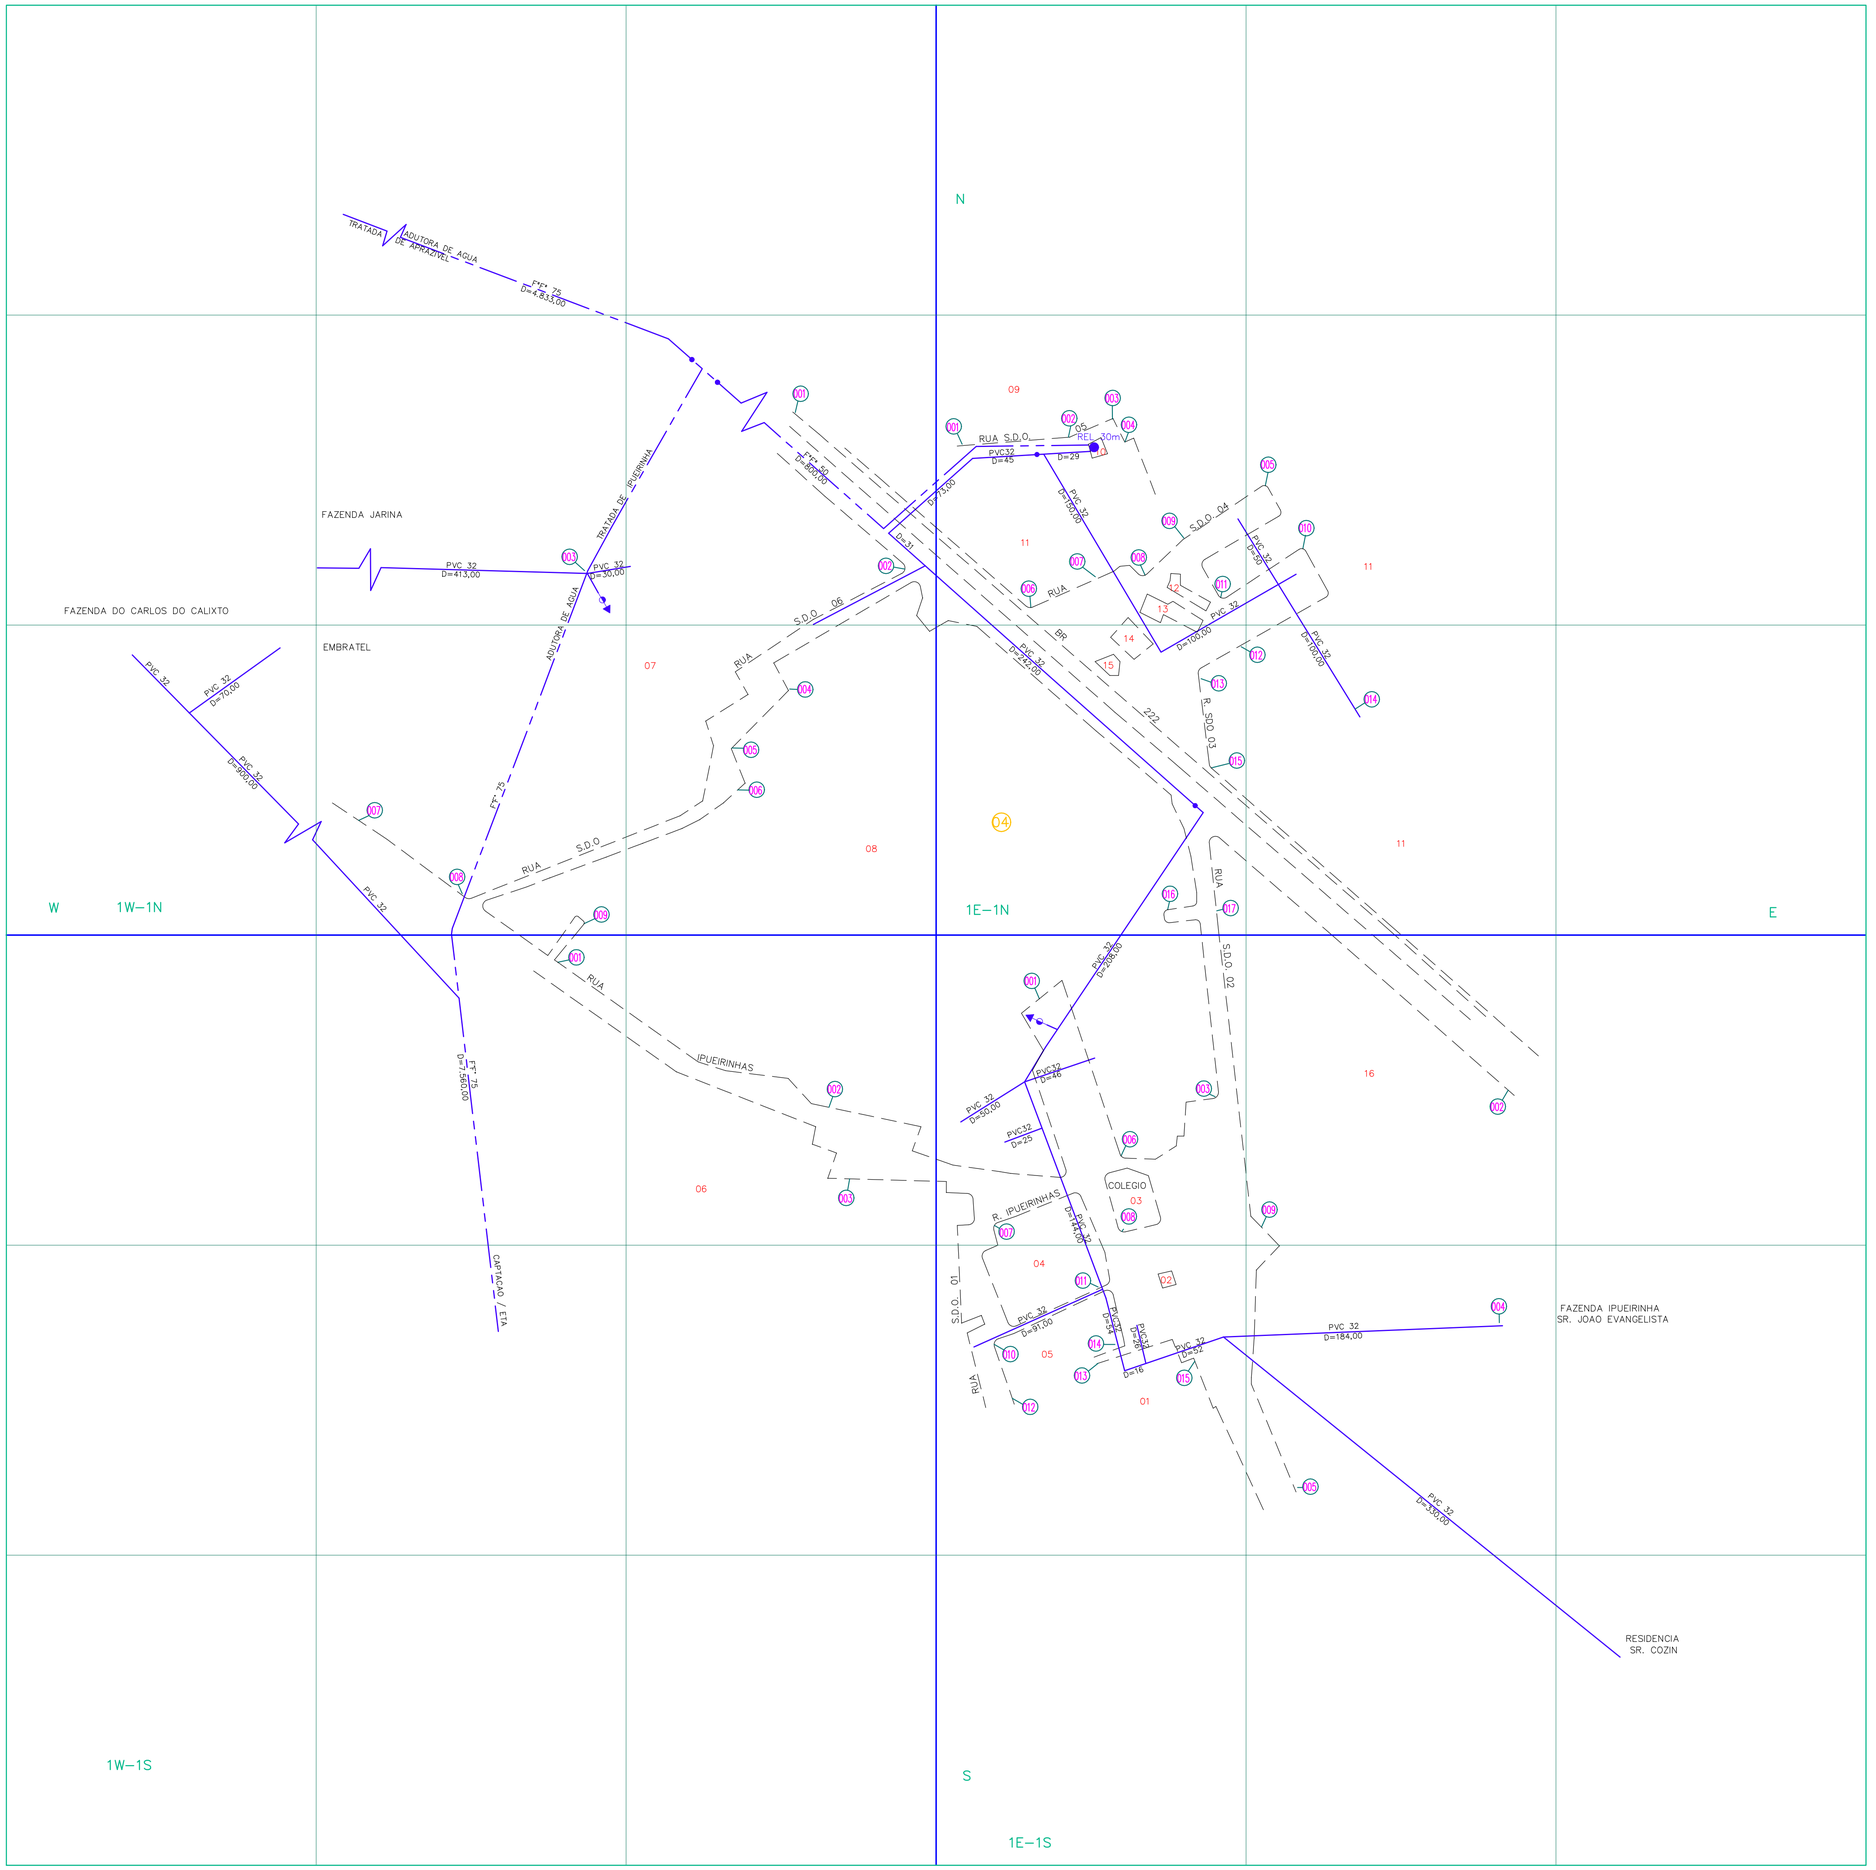

ARTICULAÇÃO DA FOLHA

	1W–1N	1E–1N	
	1W–1S	1E–1S	

NUMERAÇÃO DOS NÓS

QUADRÍCULA	Nº DE NÓS
1E–1N	017
1E–1S	015
1W–1N	009
1W–1S	003

CONVENCOES

- ADUTORA
- SUB–ADUTORA
- REGISTRO
- MEDIDOR DE VAZAO
- VENTOSA
- REGISTRO DE DESCARGA
- HIDRANTE
- REDES NAO CONECTADAS
- EXTREMIDADE C/ CAP.
- CHAFARIZ
- LIMITE DE DISTRITO
- SETOR CENSITARIO
- LIMITE URBANO
- XX — NUMERAÇÃO DO SETOR CENSITÁRIO
- XX — NUMERAÇÃO DO CRUZAMENTO
- XXX — NUMERAÇÃO DA QUADRA
- XY–ZK — NUMERAÇÃO DA QUADRÍCULA

Tipo de rede X Extensão X Material X Diametro

	MATERIAL	DIAMETRO(mm)	EXTENSÃO(m)	MATERIAL	DIAMETRO(mm)	EXTENSÃO(m)
REDE DISTRIBUIÇÃO ÁGUA	PVC	0032	3.397,00			
			EXTENSÃO TOTAL (m):			**3.397,00**

	MATERIAL	DIAMETRO(mm)	EXTENSÃO(m)	MATERIAL	DIAMETRO(mm)	EXTENSÃO(m)
ADUTORA ÁGUA TRATADA	F°F°	0075	12.393,00			
			EXTENSÃO TOTAL (m):			**3.397,00**

Controle Quantitativo das Extensões de Rede

REV.	TIPO	REDE ATUAL (m)	AMPLIAÇÃO (m)	TOTAL REDE (m)	DATA	RESPONSÁVEL
06						
05						
04						
03						
02	MOVIMENTO/IMPLANTAÇÃO					
01	BALANÇO	15.790,00	–	15.790,00	SET/04	PEDRO

OBS: Diâmetro não cotado PVC DN 50 mm

Planta obtida atraves de processo de digitalizacao – Formato DWG

REV.	NATUREZA DA REVISAO	ORIGEM	DATA	REVISAO	DIGITALIZACAO	DATA	APROVACAO
05							
04							
03							
02							
01							
00	REVISAO	UN–BAC	–	ROGERIO	CIRLENE	NOV/09	ROGERIO

CAGECE - COMPANHIA DE ÁGUA E ESGOTO DO CEARÁ

DIRETORIA DE MERCADO E UNIDADE DE NEGÓCIO DA CAPITAL

GERÊNCIA DE CADASTRO E GEOPROCESSAMENTO

COORDENADORIA DE CADASTRO TECNICO

CADASTRO OPERACIONAL DO INTERIOR

PLANTA GERAL DE REDE DE ÁGUA

CIDADE: IPUEIRINHAS - COD. 158

UN-BAC: BACIA DO ACARAU E COREAÚ

GERENTE:	COORDENADOR:	DESENHO:
JOSELITO TELES	JEFFERSSON COSTA	ROGÉRIO ANDRADE
ESCALA: 1: 2.000	PRANCHA: 01/01	DATA: JULHO/2023