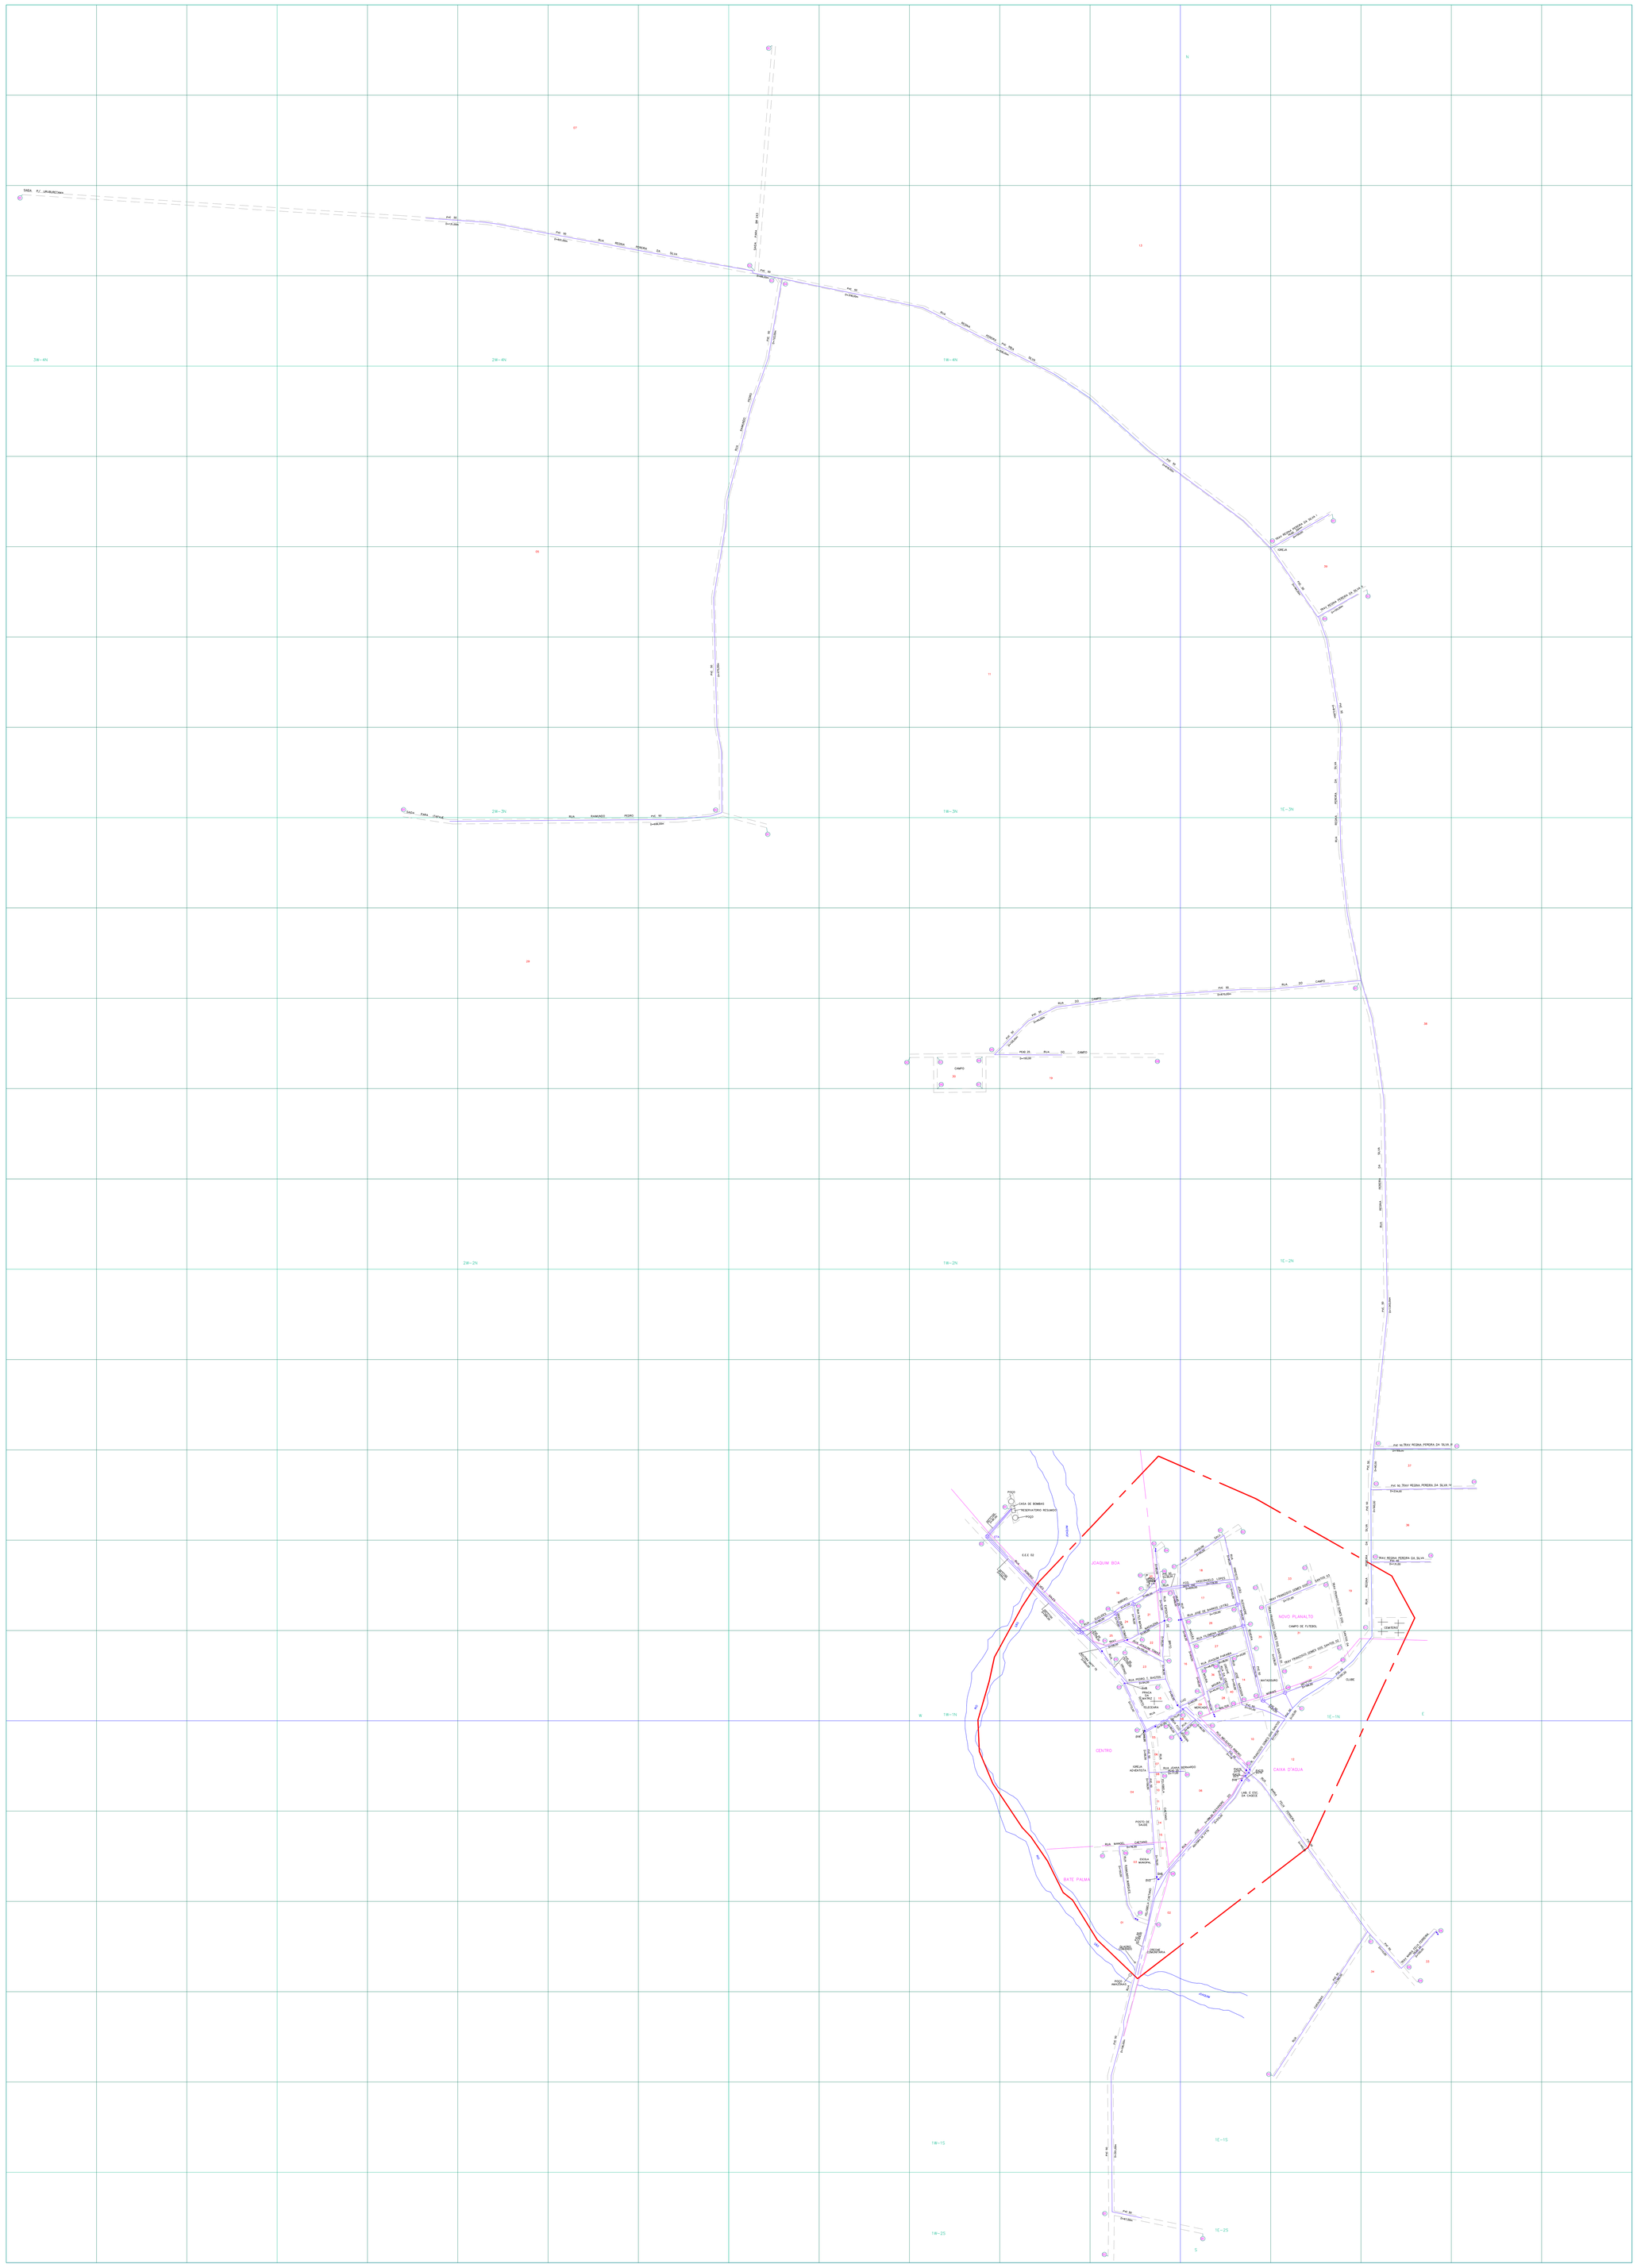

ARTICULAÇÃO DA FOLHA

	3W-4N	2W-4N	2E-4N		
		2W-3N	1W-3N	1E-3N	
		2W-2N	1W-2N	1E-2N	
			1W-1N	1E-1N	
			1W-1S	1E-1S	
			1W-2S	1E-2S	

NUMERAÇÃO DOS NÓS

QUADRÍCULA	Nº DE NÓS	QUADRÍCULA	Nº DE NÓS	QUADRÍCULA	Nº DE NÓS	QUADRÍCULA	Nº DE NÓS
3W-4N	001	1W-4N	004	1W-1S	010	1E-2N	001
2W-4N	000	1W-3N	000	1W-2S	002	1E-1N	021
2W-3N	002	1W-2N	007	1W-1N	024	1E-1S	010
2W-2N	000	1W-1N	022	1E-3N	002	1E-2S	001

CONVENCOES

- ADUTORA
- SUB-ADUTORA
- REGISTRO
- MEDIDOR DE VAZAO
- VENTOSA
- REGISTRO DE DESCARGA
- HIDRANTE
- REDES NAO CONECTADAS
- EXTREMIDADE C/ CAP.
- CHAFARIZ
- LIMITE DE DISTRITO
- SETOR CENSITARIO
- LIMITE URBANO
- XX — NUMERAÇÃO DO SETOR CENSITÁRIO
- XX — NUMERAÇÃO DO CRUZAMENTO
- XXX — NUMERAÇÃO DA QUADRA
- XY-ZK — NUMERAÇÃO DA QUADRÍCULA

ARTICULAÇÃO DAS PRANCHAS

01/01

Tipo de rede X Extensão X Material X Diametro

	MATERIAL	DIAMETRO(mm)	EXTENSÃO(m)	MATERIAL	DIAMETRO(mm)	EXTENSÃO(m)
ADUTORA ÁGUA TRATADA	PVC	00750	515,00	F*F*	0075	950,00
	EXTENSÃO TOTAL (m):					**1.465,00**

	MATERIAL	DIAMETRO(mm)	EXTENSÃO(m)	MATERIAL	DIAMETRO(mm)	EXTENSÃO(m)
REDE DISTRIBUIÇÃO ÁGUA	PVC	0050	12.64,00	DEF*F	0100	1.184,00
	PVC	0075	658,00	DEF*F	0150	295,00
	F*F*	0075	180,00	PEAD	0025	545,00
	EXTENSÃO TOTAL (m):					**15.504,00**

Controle Quantitativo das Extensões de Rede

REV.	TIPO	REDE ATUAL (m)	AMPLIAÇÃO (m)	TOTAL REDE (m)	DATA	RESPONSAVEL
08						
07						
06						
05						
04	MOVIMENTO/IMPLANTAÇÃO	12.381,00	3.123,00	15.504,00	MAI/2021	ROGÉRIO
03	MOVIMENTO/IMPLANTAÇÃO	4.854,00	7.527,00	12.381,00	JUL/2012	ROGÉRIO
02	MOVIMENTO/IMPLANTAÇÃO	3.190,00	1.664,00	4.854,00	ABR/2009	PEDRO
01	MOVIMENTO/IMPLANTAÇÃO	3.190,00	–	3.190,00	AGO/04	PEDRO

OBS: Diâmetro não cotado PVC 50

Planta obtida atraves de processo de digitalizacao – Formato DWG

REV.	NATUREZA DA REVISAO	ORIGEM	DATA	REVISAO	DIGITALIZACAO	DATA	APROVACAO
08							
07							
06							
05							
04	ATUALIZAÇÃO TECNICO-COMERCIAL	UN-BCL	MAIO/2021	UN-BCL	UN-BCL	MAI/2021	ROGERIO
03	REVISAO GERAL	UN-BCL	JUL/12	NEILSON	NEILSON	JUL/12	ROGERIO
02	REVISAO GERAL	UN-BCL	–	ROGERIO	CIRLENE	SET/10	ROGERIO
01	REVISAO GERAL	UN-BCL	MAR/09	NEILSON	UN-BCL	ABR/2009	ROGERIO
00	REVISAO GERAL	DEMET	SET/98	MATILDE	CARLOS	22/09/98	MARILENE

CAGECE - COMPANHIA DE ÁGUA E ESGOTO DO CEARÁ
DIRETORIA DE MERCADO E UNIDADE DE NEGÓCIO DA CAPITAL
GERÊNCIA DE FATURAMENTO E ARRECADAÇÃO
COORDENADORIA DE CADASTRO E GEOPROCESSAMENTO
SUPERVISÃO DE CADASTRO TÉCNICO

CADASTRO OPERACIONAL DO INTERIOR
PLANTA GERAL DE REDE DE ÁGUA
CIDADE: SÃO JOAQUIM - COD. 140
UN-BCL: BACIA DO CURU E LITORAL

GERENTE:	COORDENADOR:	SUPERVISOR:
MAURICIO BRAGA	JOSELITO TELES	NOANN DANTAS

DESENHO:	ESCALA:	PRANCHA:	DATA:
ROGERIO ANDRADE	1:5000	01/01	MARÇO-2023