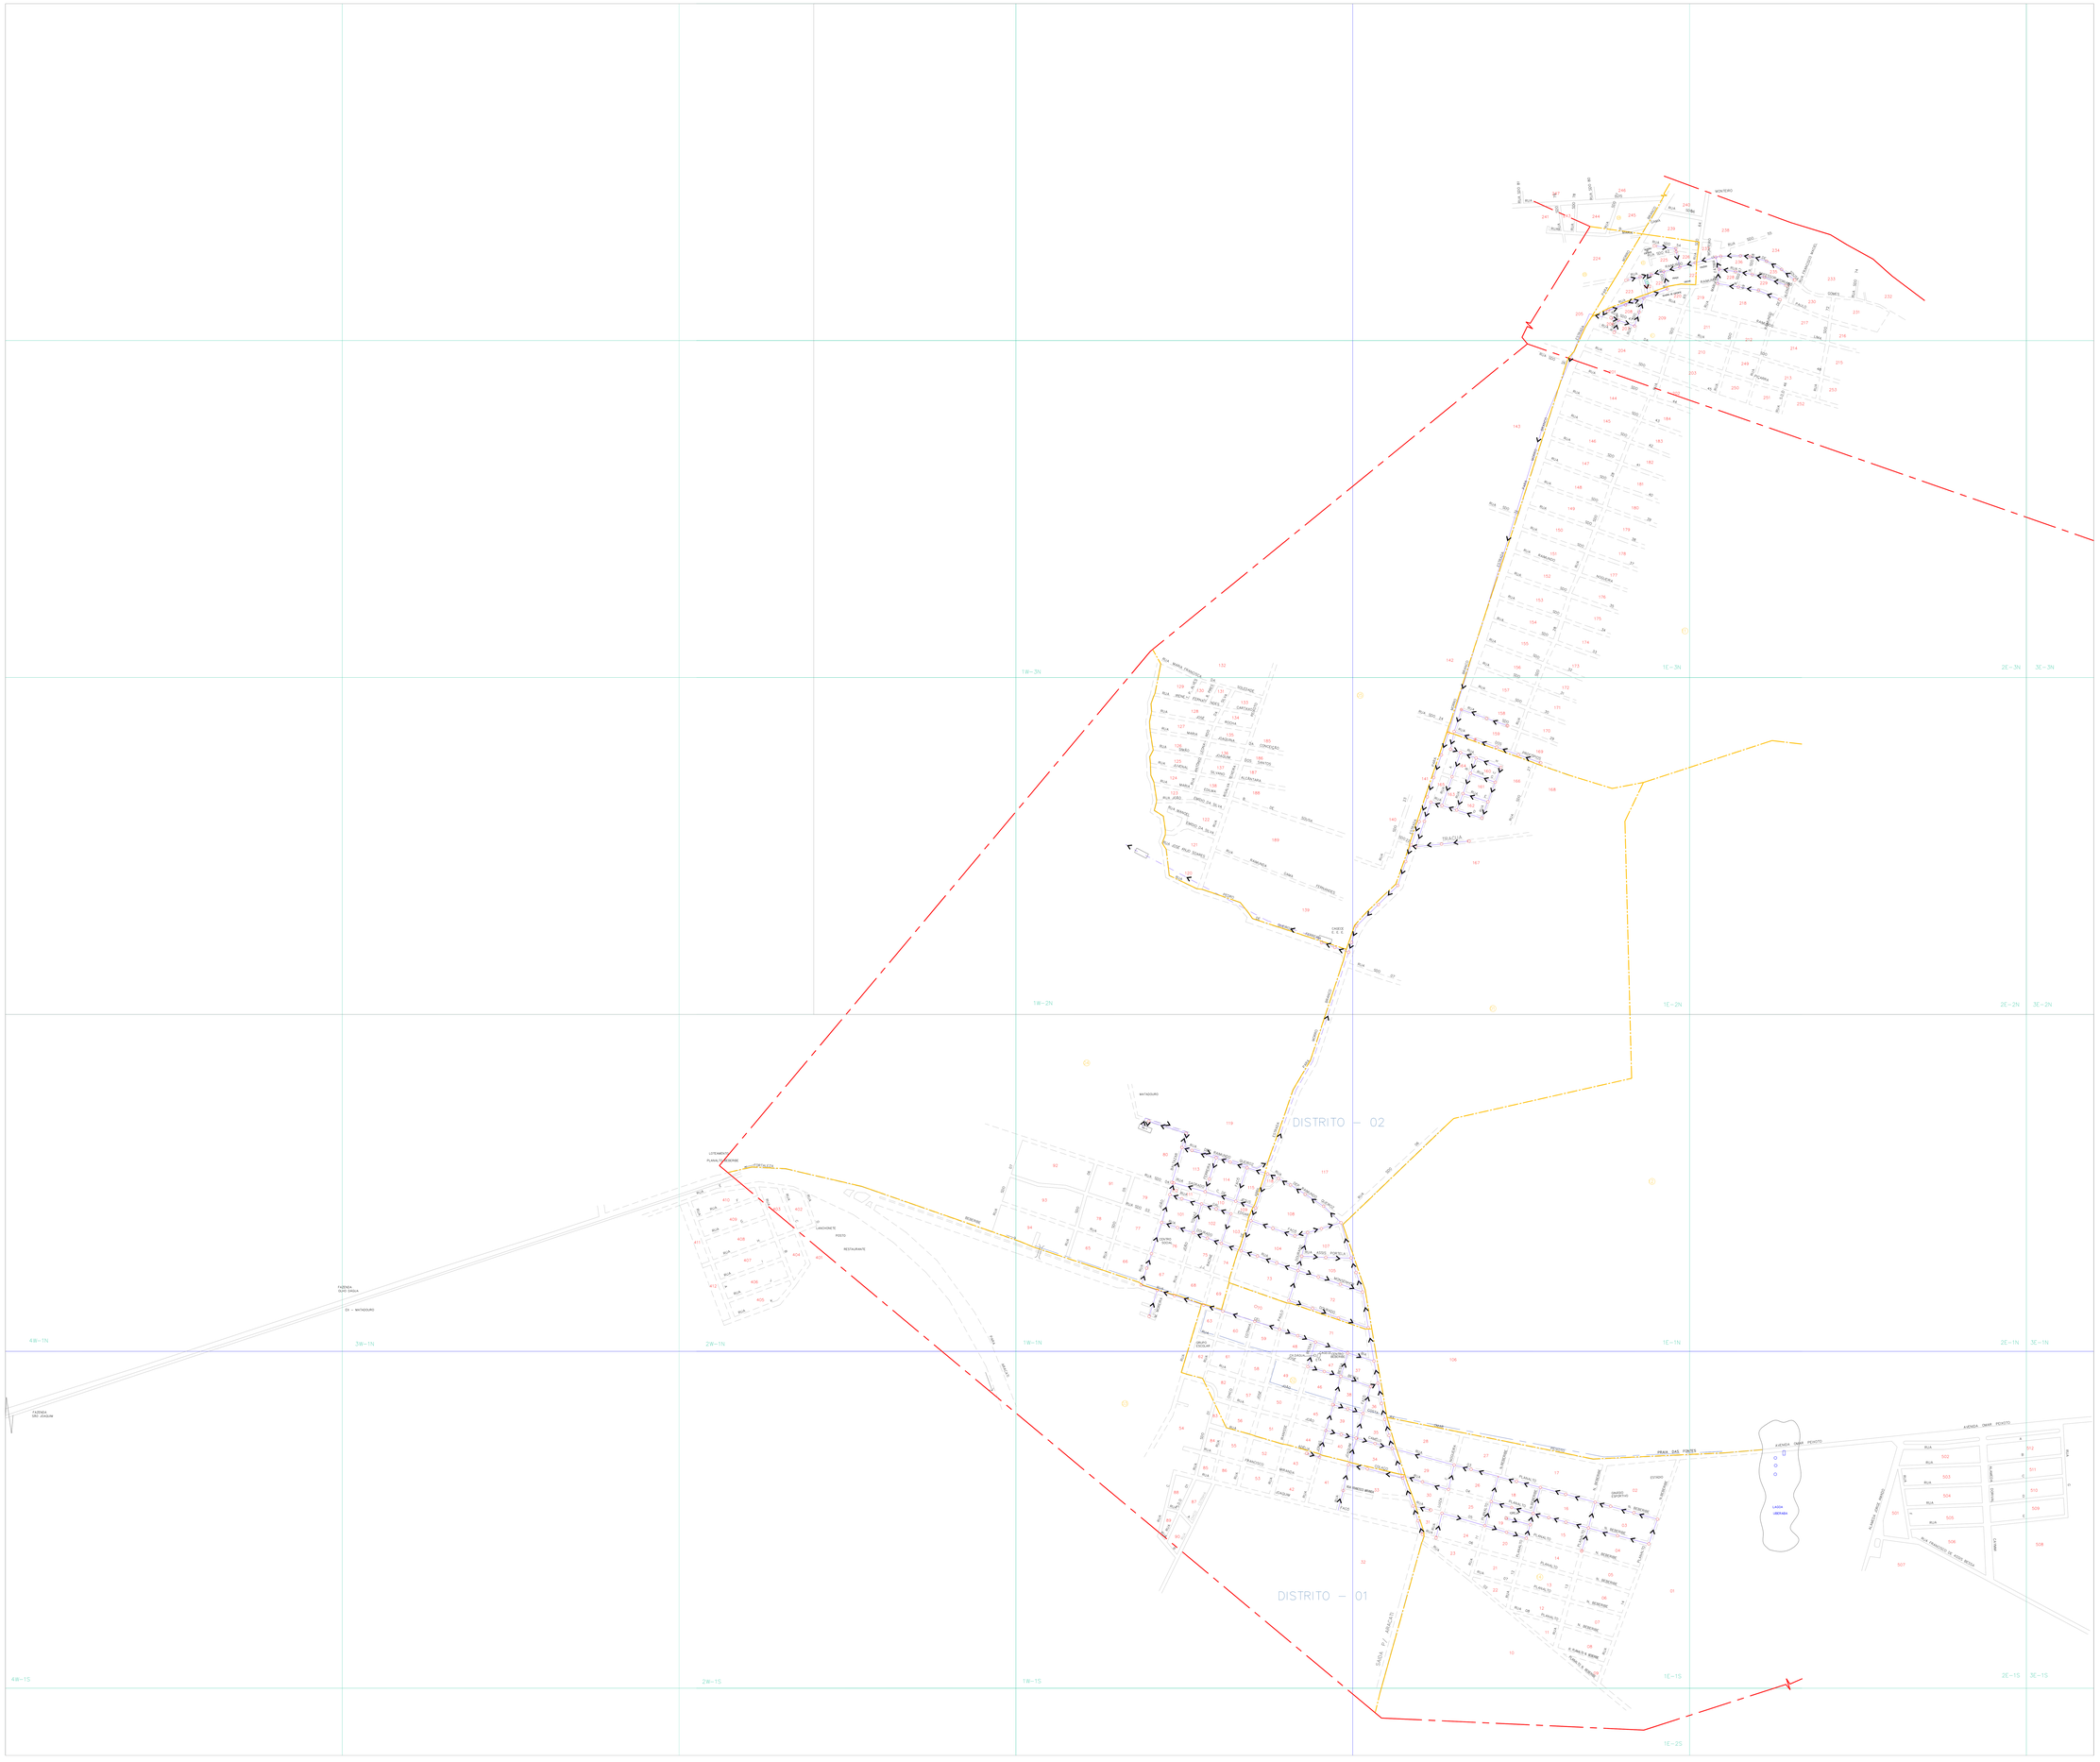

ARTICULAÇÃO DA FOLHA

CONVENÇÕES:

- UNIDADE DE NEGÓCIO
- LIMITE DE SETOR
- LIMITE DA SUB-BACIA
- REDE COLETORA
- INTERCEPTOR
- EMISSÁRIO POR RECALQUE
- EMISSÁRIO POR GRAVIDADE
- COLETOR TRONCO
- INTERFERÊNCIAS
- SENTIDO DE FLUXO
- REDES MESMO EIXO VERTICAL
- PV SIMPLES
- PV COM TUBO DE QUEDA
- PV COM PONTA SECA
- PV INCORPORADO AO CONDUTO
- TUBO DE INSPEÇÃO E LIMPEZA
- CAIXA DE PASSAGEM SEM INSPEÇÃO
- TL PONTA SECA
- CAIXA DE INSPEÇÃO
- PONTO DE LANÇAMENTO
- ESTAÇÃO ELEVATÓRIA DE ESGOTO
- ESTAÇÃO DE TRATAMENTO DE ESGOTO
- LAGOA DE ESTABILIZAÇÃO
- TANQUE FLUXIVEL
- SIFÃO INVERTIDO
- REFERÊNCIA DE NIVEL
- PV DE ÁGUAS PLUVIAIS
- PV – TELEFONE
- CAIXA DE INSPEÇÃO – REDE ELÉTRICA
- NUMERAÇÃO DE QUADRA
- NUMERAÇÃO SETOR

Tipo de rede X Extensão X Material X Diametro

	MATERIAL	DIAMETRO (mm)	EXTENSÃO (m)	MATERIAL	DIAMETRO (mm)	EXTENSÃO (m)
REDE COLETORA	PVC	150	11.530,81			
	PVC	200	177,80			
	PVC	250	1.122,75			
	TOTAL					12.831,66

Controle Quantitativo das Extensões de Rede

05						
04						
03						
02	TRANSFERÊNCIA PARA CHORO	13.863,07	-1.162,42	12.830,84	AGO/2003	ROGÉRIO
01	ATUALIZAÇÃO DE REDES	13.698,07	35,00	13.863,07	MAR/2016	ROGÉRIO
REV.	TIPO	REDE ATUAL (m)	AMPLIAÇÃO (m)	TOTAL REDE (m)	DATA	RESPONSÁVEL

Planta obtida através de processo de digitalização – Formato DWG

05						
04						
03						
02						
01	AMPLIAÇÃO DE REDE	UN-BME	MAR-2016	EMANUELLE	EMANUELLE	MAR-2016	ROGÉRIO
REV.	NATUREZA DA REVISÃO	ORIGINAL	DATA	REVISADO	DIGITALIZADO	DATA	APROVADO

CAGECE - COMPANHIA DE ÁGUA E ESGOTO DO CEARÁ
DIRETORIA COMERCIAL - GERÊNCIA DE FATURAMENTO E ARRECADAÇÃO
COORDENADORIA DE CADASTRO E GEOPROCESSAMENTO

CADASTRO OPERACIONAL DO INTERIOR
PLANTA GERAL DE REDE DE ESGOTO
CIDADE: BEBERIBE - LOC.: 071
UN-BML: BACIA METROPOLITANA LESTE

DESENH: ROMUALDO TELES	COORDENADOR: JEFERSON COSTA	DESENH: ROGÉRIO ANDRADE	ESCALA: 1:5000
ETDP: BEBERIBE	APROVADO: JD / JPC	DIGITALIZAÇÃO: ROGÉRIO / RC	DATA: AGOSTO/2003