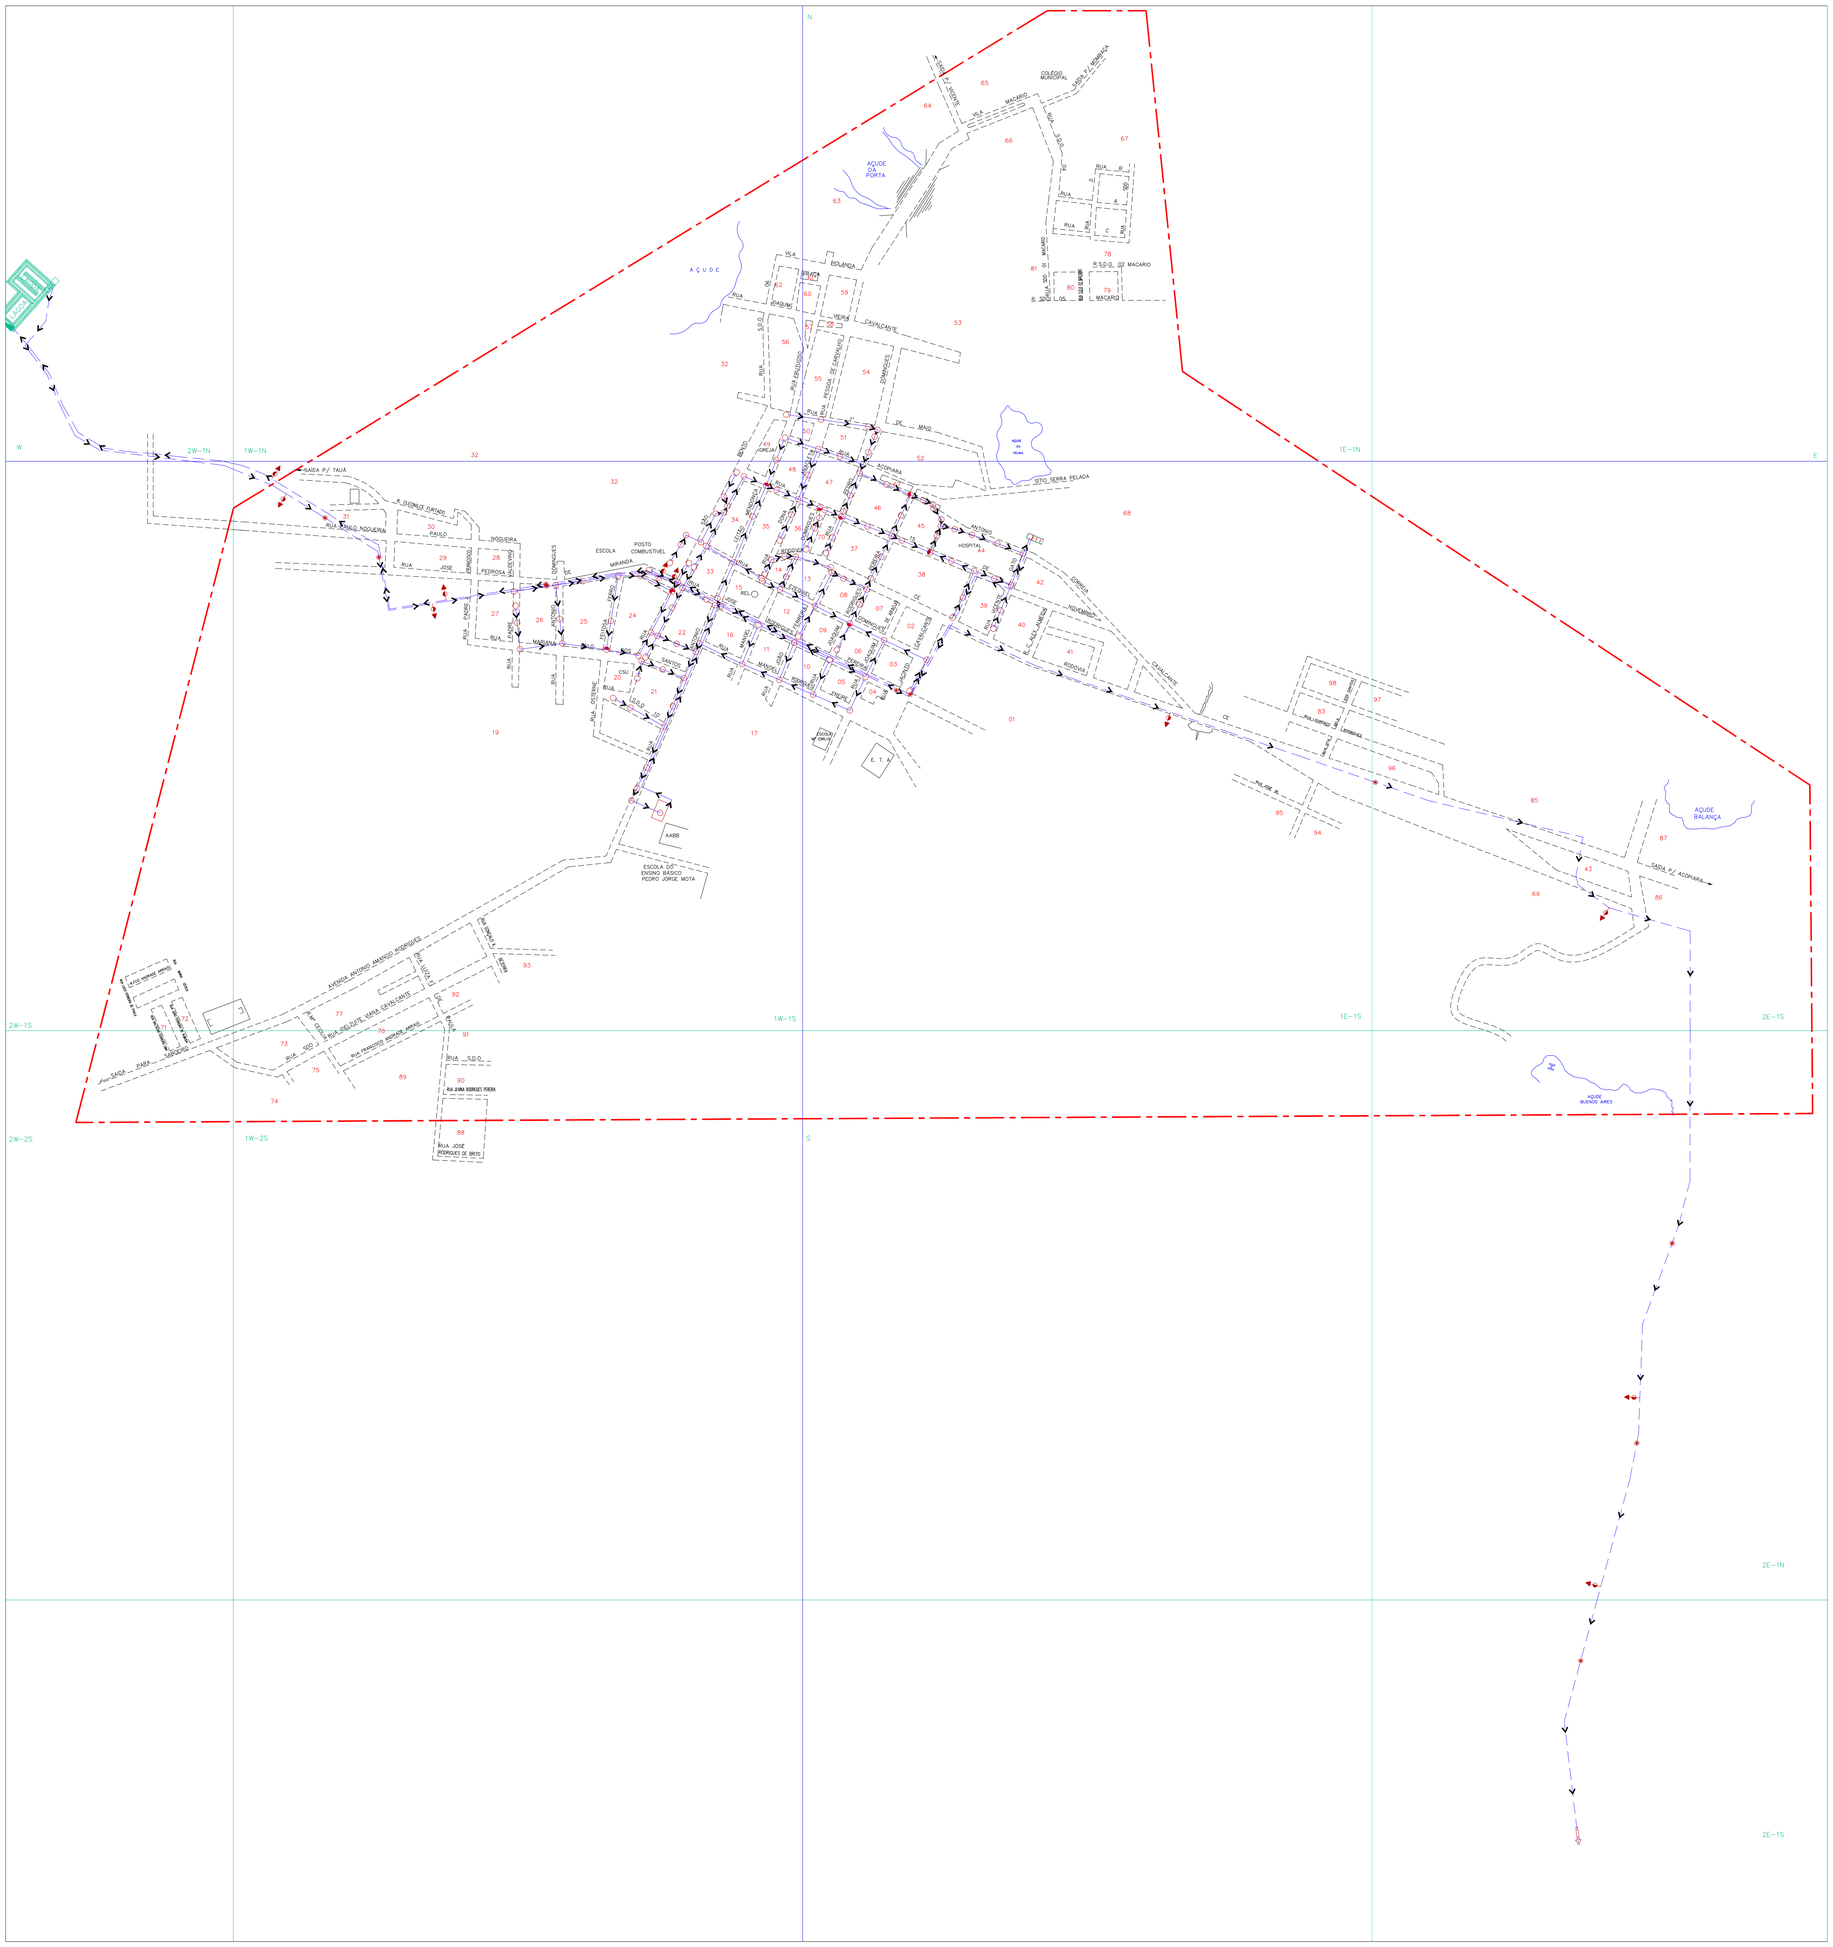

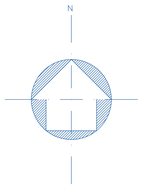

ARTICULAÇÃO

	2W–1N	1W–1N	1E–1N		
	2W–1S	1W–1S	1E–1S	2E–1S	
	2W–2S	1W–2S	1E–2S	2E–2S	
				2E–3S	

Controle Quantitativo das Extensões de Rede

06	INTERCEPTOR	0,00	0,00	0,00		
05	EMISSÁRIO GRAVIDADE	0,00	0,00	0,00		
04	EMISSÁRIO RECALQUE	7.858,77	0,00	7.858,77		
03	COLETOR TRONCO	0,00	0,00	0,00		
02	COLETORA	7.004,02	0,00	7.004,02		
01	TOTAL	14.862,79	0,00	14.862,79	FEV./2008	ROGERIO
REV.	TIPO DE REDE	EXTENSÃO (m)	AMPLIAÇÃO (m)	TOTAL REDE (m)	DATA	RESPONSÁVEL

Planta obtida atraves de processo de digitalizacao – Formato DWG

05							
04							
03							
02							
01							
00	ATUALIZAÇÃO	UN–BAJ	JAN–17	UN–BAJ	UN–BAJ	JAN–17	ROGÉRIO
REV.	NATUREZA DA REVISAO	ORIGEM	DATA	REVISAO	DIGITALIZAÇÃO	DATA	APROVACAO

LEGENDA:

- UNIDADE DE NEGÓCIO
- LIMITE DA BACIA
- LIMITE DA SUB–BACIA
- REDE COLETORA
- INTERCEPTOR
- EMISSÁRIO POR RECALQUE
- LIMITE DE SETOR
- EMISSÁRIO POR GRAVIDADE
- COLETOR TRONCO
- INTERFERÊNCIAS
- SENTIDO DE FLUXO
- REDES MESMO EIXO VERTICAL
- PV SIMPLES
- PV COM TUBO DE QUEDA
- PV COM PONTA SECA
- PV INCORPORADO AO CONDUTO
- TUBO DE INSPEÇÃO E LIMPEZA
- PV DE ÁGUAS PLUVIAIS
- CAIXA DE PASSAGEM SEM INSPEÇÃO
- TIL PONTA SECA
- CAIXA DE INSPECAO
- PONTO DE LANCAMENTO
- ESTACAO ELEVATORIA DE ESGOTO
- PV – TELEFONE
- ESTACAO DE TRATAMENTO DE ESGOTO
- LAGOA DE ESTABILIZAÇÃO
- TANQUE FLUXÍVEL
- SIFÃO INVERTIDO
- REFERÊNCIA DE NÍVEL
- CAIXA DE INSPEÇÃO – REDE ELÉTRICA
- XXX NUMERAÇAO DE QUADRA
- XX NUMERAÇAO SETOR

REV.	NATUREZA DA REVISÃO	EXECUÇÃO	DATA	DIGITALIZAÇÃO	DATA	APROVAÇÃO
00						
01						
02						
03						
04						
05						
06						
07						
08						
09						

CAGECE - COMPANHIA DE ÁGUA E ESGOTO DO CEARÁ
DIRETORIA COMERCIAL - GERÊNCIA DE FATURAMENTO E ARRECADAÇÃO
COORDENADORIA DE CADASTRO E GEOPROCESSAMENTO
SUPERVISÃO DE CADASTRO TÉCNICO

CADASTRO OPERACIONAL DO INTERIOR
PLANTA GERAL DE REDE DE ESGOTO
CIDADE: CATARINA - LOC.: 080
UN-BAJ: BACIA ALTO JAGUARIBE

GERENTE:	COORDENADOR:	DESENHO:	ESCALA:
JOSELITO TELES	JEFFERSSON COSTA	ROGÉRIO ANDRADE	1:5.000
SETOR:	PRANCHA:	DIGITALIZAÇÃO:	DATA:
CATARINA	01/01	GECAD–TEC	JANEIRO/2017