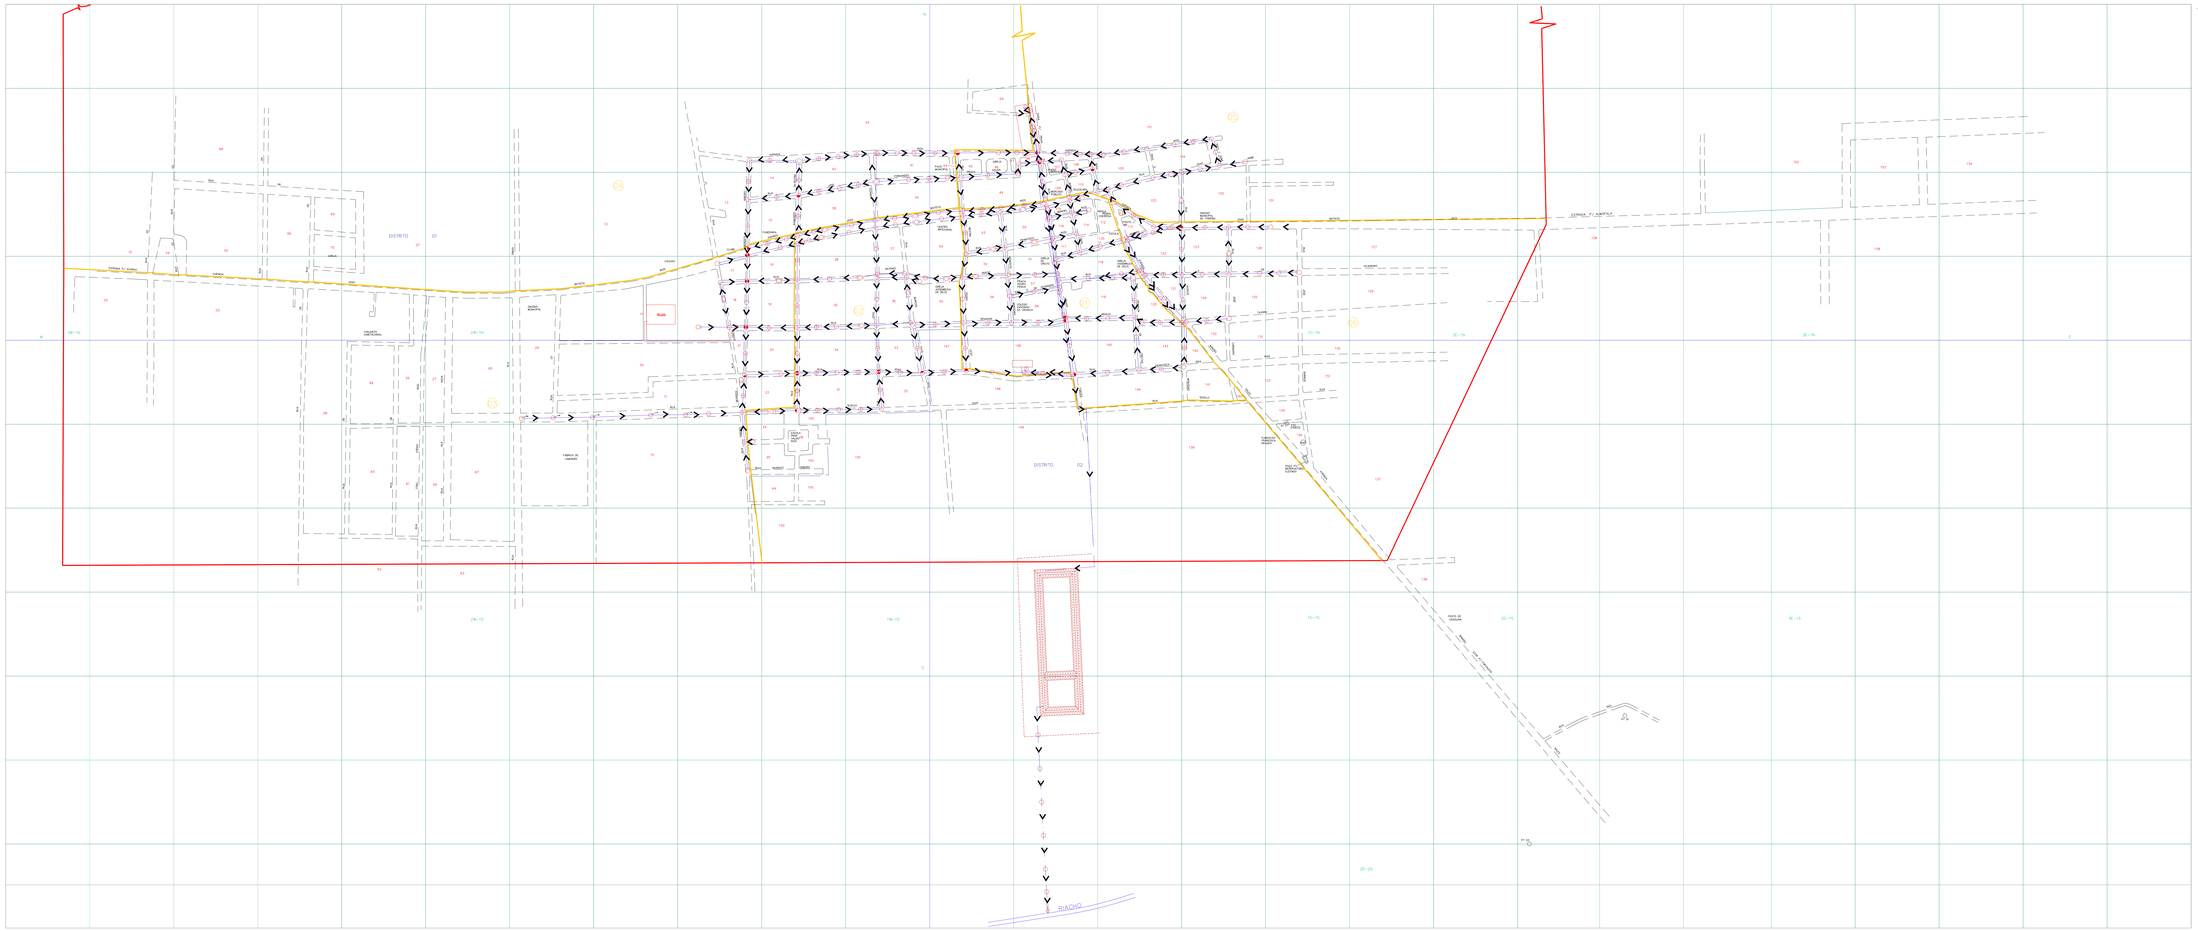

ARTICULÇÃO DAS QUADRÍCULAS

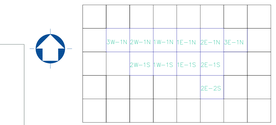

CONVENÇÕES:

- UNIDADE DE NEGÓCIO
- LIMITE DE SETOR
- LIMITE DA SUB-BACIA
- REDE COLETORA
- INTERCEPTOR
- EMISSÁRIO POR RECALQUE
- EMISSÁRIO POR GRAVIDADE
- COLETOR TRONCO
- INTERFERÊNCIAS
- SENTIDO DE FLUXO
- REDES MESMO EIXO VERTICAL
- PV SIMPLES
- PV COM TUBO DE QUEDA
- PV COM PONTA SECA
- PV INCORPORADO AO CONDUTO
- TUBO DE INSPEÇÃO E LIMPEZA
- CAIXA DE PASSAGEM SEM INSPEÇÃO
- TIL PONTA SECA
- CAIXA DE INSPEÇÃO
- PONTO DE LANÇAMENTO
- ESTAÇÃO ELEVATÓRIA DE ESGOTO
- ESTAÇÃO DE TRATAMENTO DE ESGOTO
- LAGOA DE ESTABILIZAÇÃO
- TANQUE FLUXÍVEL
- SIFÃO INVERTIDO
- REFERÊNCIA DE NÍVEL
- PV DE ÁGUAS PLUVIAIS
- PV - TELEFONE
- CAIXA DE INSPEÇÃO - REDE ELETRICA
- NUMERAÇÃO DE QUADRA
- NUMERAÇÃO SETOR

Controle Quantitativo das Extensões de Rede

REV.	TIPO DE REDE	EXTENSÃO (m)	AMPLIAÇÃO (m)	TOTAL REDE (m)	DATA	RESPONSAVEL
06	INTERCEPTOR	0,00	0,00	0,00		
05	EMISSARIO GRAVIDADE	509,00	0,00	509,00		
04	EMISSARIO RECALQUE	1.514,80	0,00	1.514,80		
03	COLETOR TRONCO	0,00	0,00	0,00		
02	COLETORA	15.086,87	375,00	15.461,87		
01	TOTAL	17.110,67	375,00	17.485,67	JUL-2016	ROGERIO

Planta obtida atraves de processo de digitalizacao - Formato DWG

REV.	NATUREZA DA REVISAO	ORIGEM	DATA	REVISAO	DIGITALIZAÇÃO	DATA	APROVACAO
05							
04							
03							
02							
01	ATUALIZAÇÃO COMERCIAL	UN-BCL	MAI-2023	NELSON	NELSON	MAI/2023	ROGERIO
00	AMPLIAÇÃO DE REDE	UN-BCL	JUL-2016	NELSON	NELSON	JUL-2016	ROGERIO

CAGECE - COMPANHIA DE ÁGUA E ESGOTO DO CEARÁ
DIRETORIA DE MERCADO E UNIDADE DE NEGÓCIO DA CAPITAL
GERÊNCIA DE CADASTRO E GEOPROCESSAMENTO
COORDENADORIA DE CADASTRO TECNICO

CADASTRO OPERACIONAL DO INTERIOR
PLANTA GERAL DE REDE DE ESGOTO
CIDADE: ITAREMA - LOC. 119
UN-BCL: BACIA DO CURU E LITORAL

DESENHO:	COORDENADOR:	DESENHO:
JOSEUTO TELES	JEFFERSON COSTA	ROGERIO ANDRADE
ESCALA:	PRANCHA:	DATA:
1:4.000	01/01	MAIO-2023