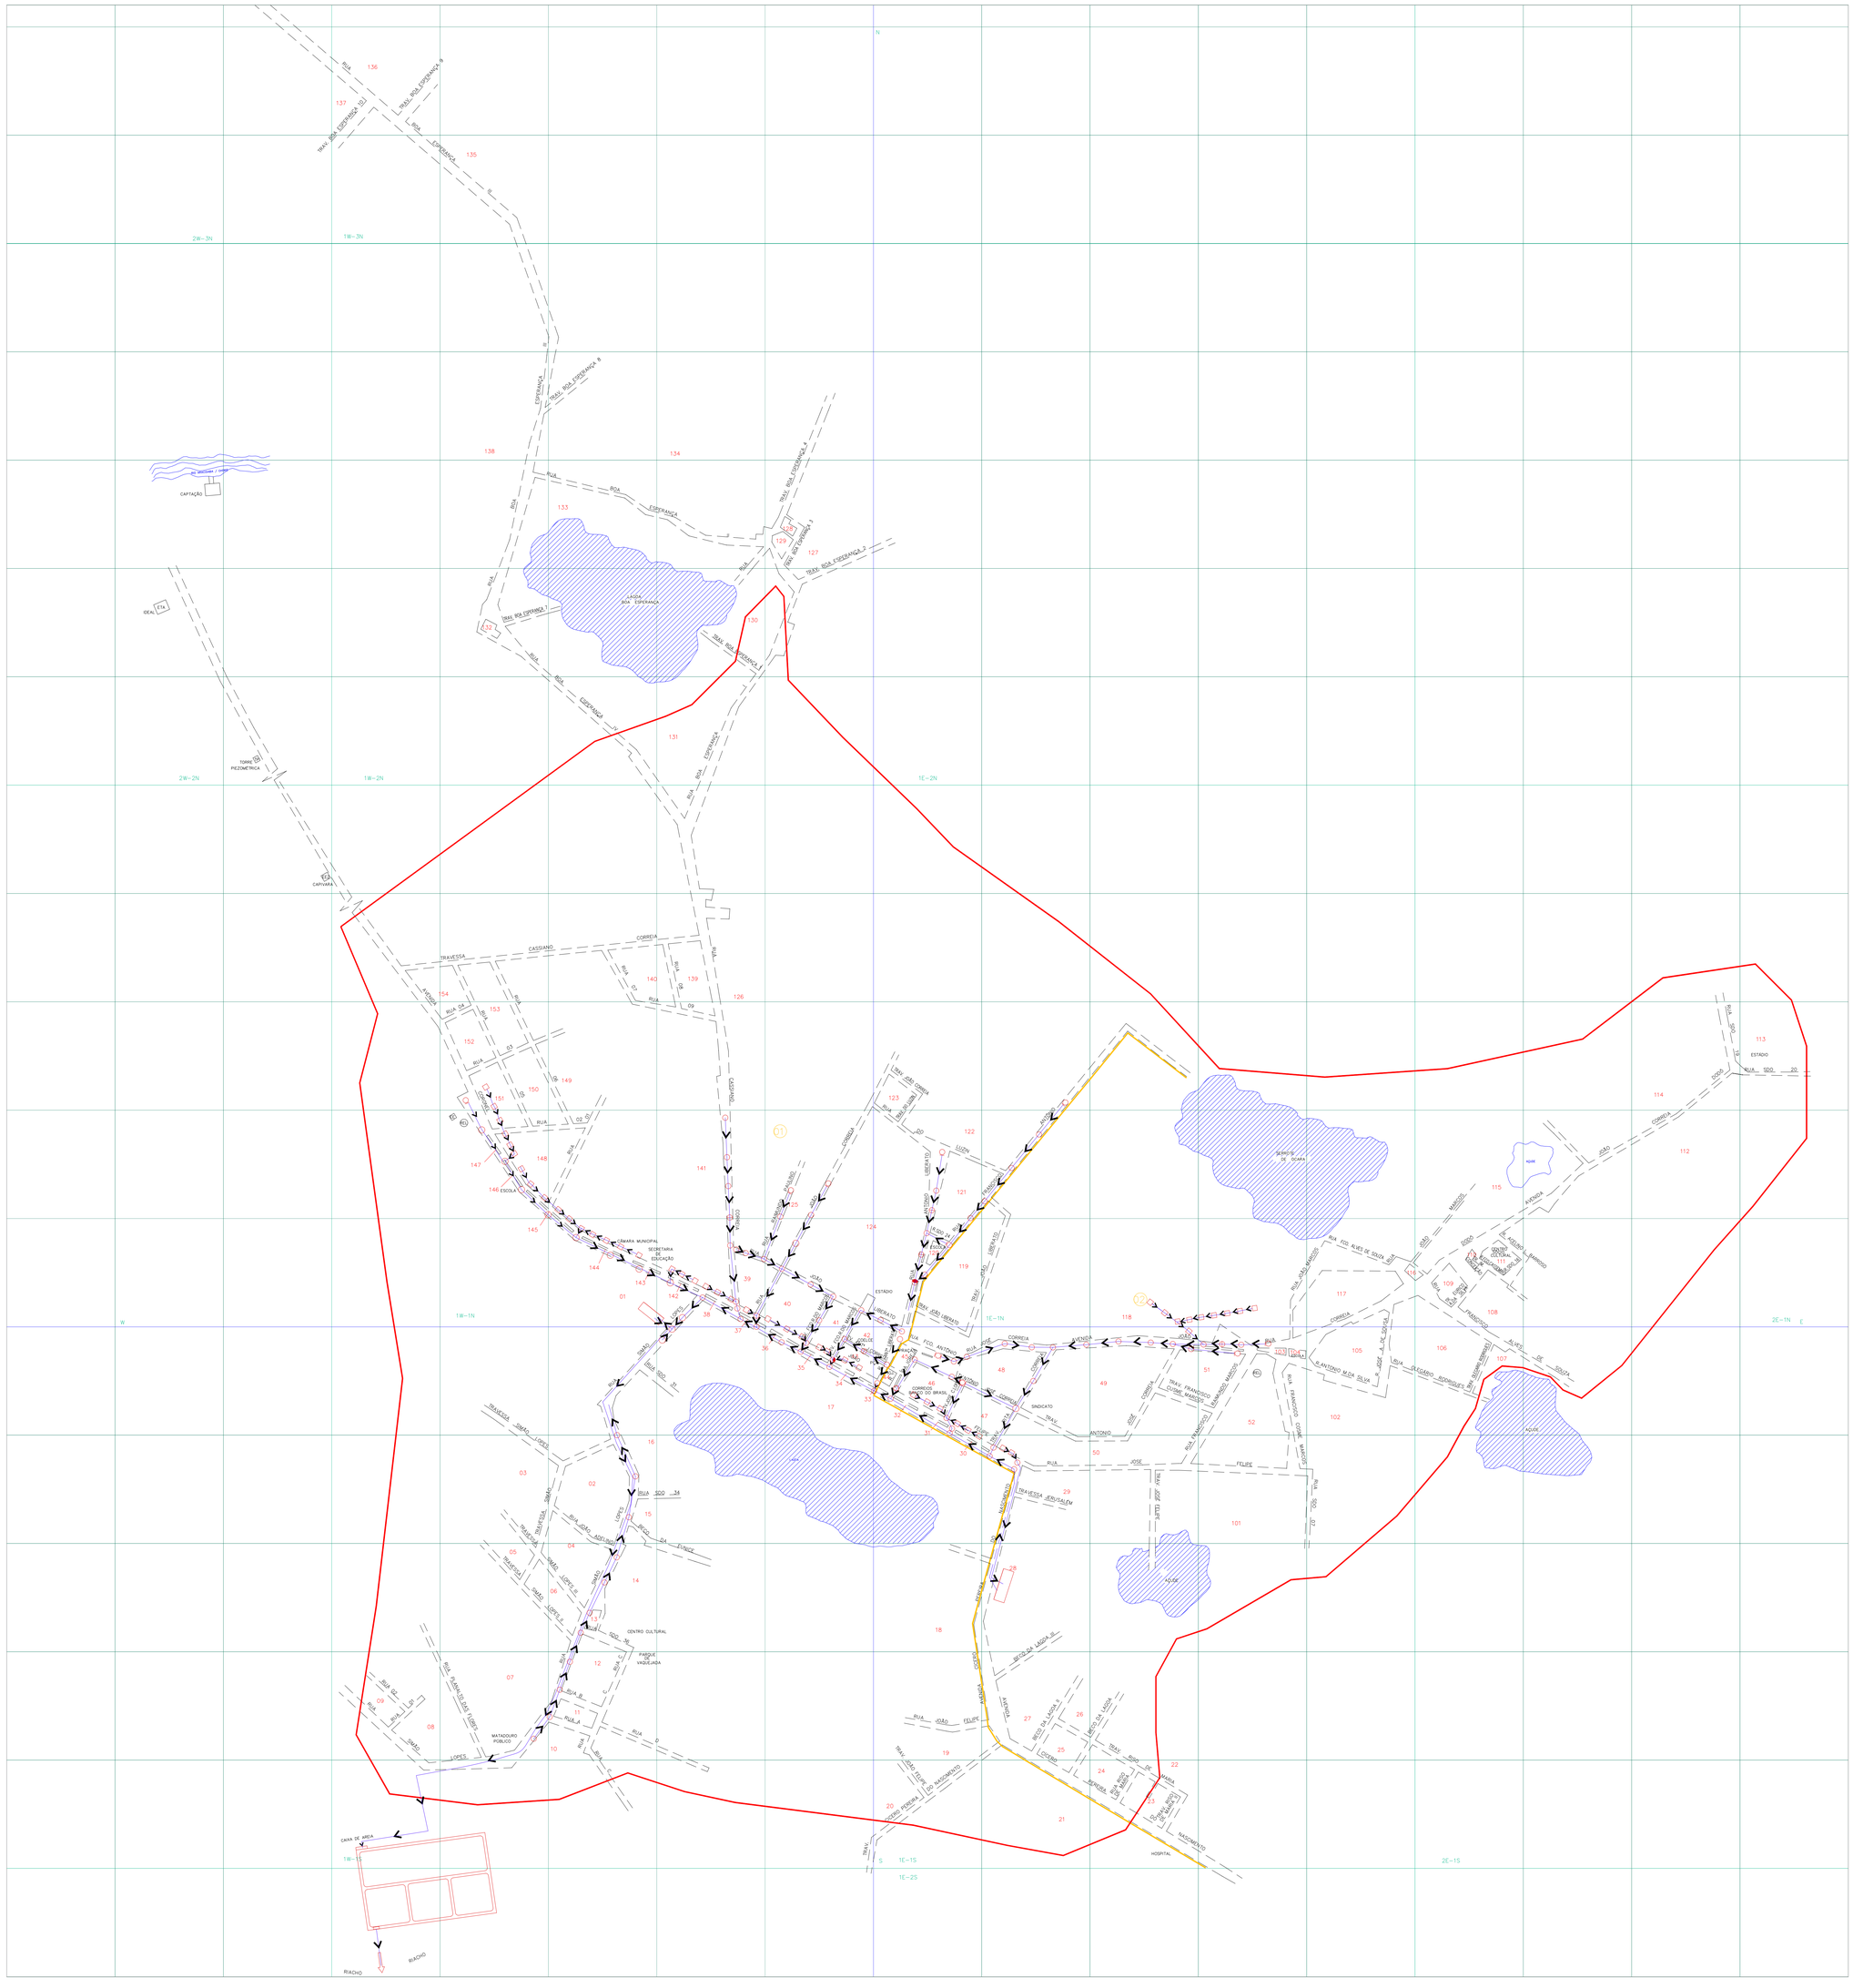

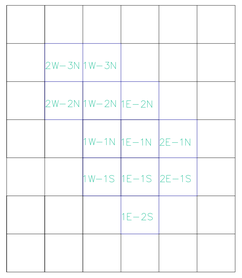

CONVENÇÕES:

- UNIDADE DE NEGÓCIO
- LIMITE DE SETOR
- LIMITE DA SUB-BACIA
- REDE COLETORA
- INTERCEPTOR
- EMISSÁRIO POR RECALQUE
- EMISSÁRIO POR GRAVIDADE
- COLETOR TRONCO
- INTERFERÊNCIAS
- SENTIDO DE FLUXO
- REDES MESMO EIXO VERTICAL
- PV SIMPLES
- PV COM TUBO DE QUEDA
- PV COM PONTA SECA
- PV INCORPORADO AO CONDUTO
- TUBO DE INSPEÇÃO E LIMPEZA
- CAIXA DE PASSAGEM SEM INSPEÇÃO
- TIL PONTA SECA
- CAIXA DE INSPEÇÃO
- PONTO DE LANÇAMENTO
- ESTAÇÃO ELEVATÓRIA DE ESGOTO
- ESTAÇÃO DE TRATAMENTO DE ESGOTO
- LAGOA DE ESTABILIZAÇÃO
- TANQUE FLUXÍVEL
- SIFÃO INVERTIDO
- REFERÊNCIA DE NÍVEL
- PV DE ÁGUAS PLUVIAIS
- PV – TELEFONE
- CAIXA DE INSPEÇÃO – REDE ELÉTRICA
- NUMERAÇÃO DE QUADRA
- NUMERAÇÃO SETOR

Controle Quantitativo das Extensões de Rede

06	INTERCEPTOR	0,00	0,00	0,00	JUL/08	Rogério
05	EMISSÁRIO GRAVIDADE	58,00	0,00	58,00	JUL/08	Rogério
04	EMISSÁRIO RECALQUE	1.527,4	0,00	1.527,4	JUL/08	Rogério
03	COLETOR TRONCO	0,00	0,00	0,00	JUL/08	Rogério
02	COLETORA	6.636,57	0,00	6.636,57	JUL/08	Rogério
01	TOTAL	8.221,97	0,00	8.221,97	JUL/08	Rogério
REV.	TIPO DE REDE	EXTENSÃO (m)	AMPLIAÇÃO (m)	TOTAL REDE (m)	DATA	RESPONSÁVEL

Planta obtida atraves de processo de digitalizacao – Formato DWG

05							
04							
03							
02							
01							
00							
REV.	NATUREZA DA REVISAO	ORIGEM	DATA	REVISAO	DIGITALIZACAO	DATA	APROVACAO

CAGECE - COMPANHIA DE ÁGUA E ESGOTO DO CEARÁ
DIRETORIA COMERCIAL - GERÊNCIA DE FATURAMENTO E ARRECADAÇÃO
COORDENADORIA DE CADASTRO E GEOPROCESSAMENTO

CADASTRO OPERACIONAL DO INTERIOR
PLANTA GERAL DE REDE DE ESGOTO
CIDADE: OCARA - LOC.: 374
UN-BBA: BACIA DO BANABUIÚ

GERENTE: JOSELITO TELES	COORDENADOR: JEFFERSSON COSTA	DESENHO: ROGÉRIO ANDRADE	ESCALA: 1:4.000
SETOR: OCARA	PRANCHA: 01/01	DIGITALIZAÇÃO: GECAD–TEC	DATA: JULHO/2008