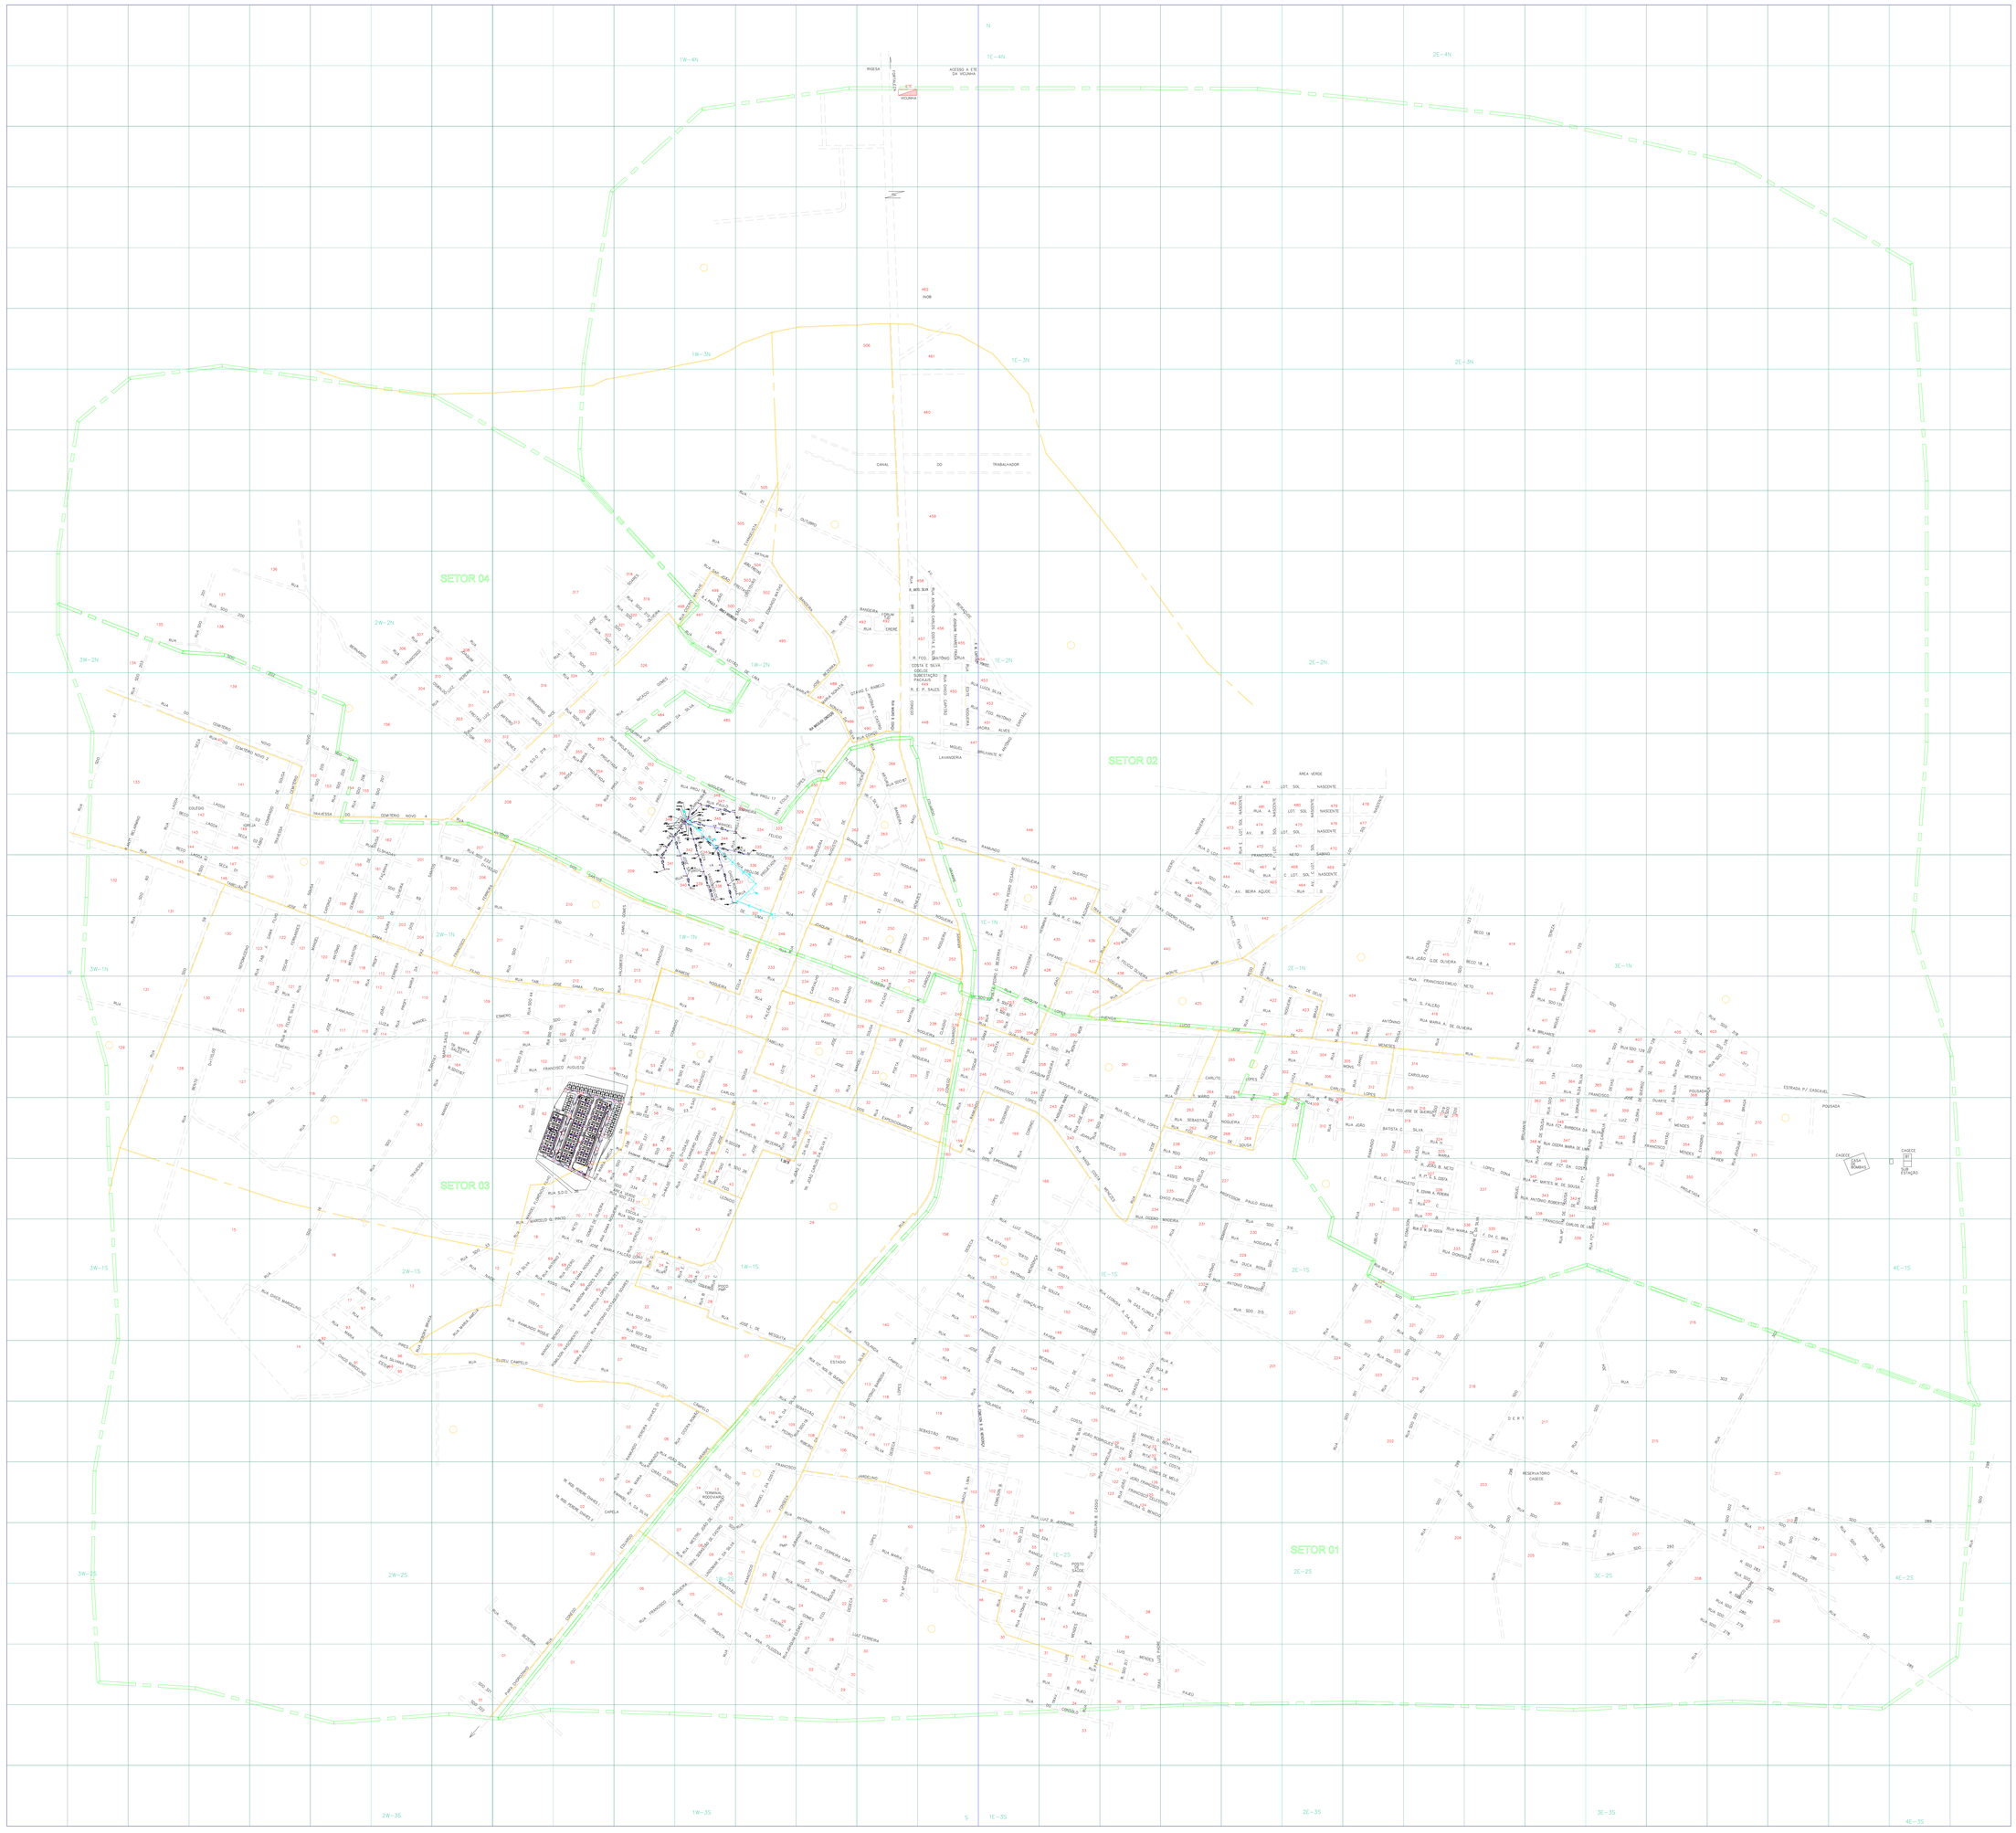

ARTICULAÇÃO DA FOLHA

		1W-4N	1E-4N	2E-4N			
		1W-3N	1E-3N	2E-3N			
3W-2N	2W-2N	1W-2N	1E-2N	2E-2N			
3W-1N	2W-1N	1W-1N	1E-1N	2E-1N	3E-1N		
3W-1S	2W-1S	1W-1S	1E-1S	2E-1S	3E-1S	4E-1S	
3W-2S	2W-2S	1W-2S	1E-2S	2E-2S	3E-2S	4E-2S	
	2W-3S	1W-3S	1E-3S	2E-3S	3E-3S	4E-3S	

CONVENÇÕES

- UNIDADE DE NEGÓCIO
- LIMITE DE SETOR
- LIMITE DA SUB-BACIA
- REDE COLETORA
- INTERCEPTOR
- EMISSÁRIO POR RECALQUE
- EMISSÁRIO POR GRAVIDADE
- COLETOR TRONCO
- INTERFERÊNCIAS
- SENTIDO DE FLUXO
- REDES MESMO EIXO VERTICAL
- PV SIMPLES
- PV COM TUBO DE QUEDA
- PV COM PONTA SECA
- PV INCORPORADO AO CONDUTO
- TUBO DE INSPEÇÃO E LIMPEZA
- CAIXA DE PASSAGEM SEM INSPEÇÃO
- TL PONTA SECA
- CAIXA DE INSPEÇÃO
- PONTO DE LANÇAMENTO
- ESTAÇÃO ELEVATÓRIA DE ESGOTO
- ESTAÇÃO DE TRATAMENTO DE ESGOTO
- LAGOA DE ESTABILIZAÇÃO
- TANQUE FLUVIVEL
- SIFÃO INVERTIDO
- REFERÊNCIA DE NIVEL
- PV DE ÁGUAS PLUVIAIS
- PV – TELEFONE
- CAIXA DE INSPEÇÃO – REDE ELETRICA
- NUMERAÇÃO DE QUADRA
- NUMERAÇÃO SETOR

Controle Quantitativo das Extensões de Rede

	MATERIAL	DIAMETRO (mm)	EXTENSÃO (m)	MATERIAL	DIAMETRO (mm)	EXTENSÃO (m)
EXTRAVASOR	PVC	0150	20,00			
	TOTAL					20,00
REDE CONDOMINIAL	MATERIAL	DIAMETRO (mm)	EXTENSÃO (m)	MATERIAL	DIAMETRO (mm)	EXTENSÃO (m)
	PVC	0150	2.011,24			
	TOTAL					2.011,24
EMISSÁRIO RECALQUE	MATERIAL	DIAMETRO (mm)	EXTENSÃO (m)	MATERIAL	DIAMETRO (mm)	EXTENSÃO (m)
	PVC	0150	15,00			
	TOTAL					15,00
REDE COLETORA	MATERIAL	DIAMETRO (mm)	EXTENSÃO (m)	MATERIAL	DIAMETRO (mm)	EXTENSÃO (m)
	PVC	0150	2.214,18			
	TOTAL					2.214,18

REV.	TIPO DE REDE	EXTENSÃO (m)	AMPLIAÇÃO (m)	TOTAL REDE (m)	DATA	RESPONSAVEL
06						
05						
04						
03						
02	AMPLIAÇÃO DE REDE	2.832,24	1.42,98	4.260,42	OUT/23	ROGERIO
01	AMPLIAÇÃO DE REDE	0.000,00	2.833,24	2.833,24	SET/15	CIRLENE

Planta obtida atraves de processo de digitalizacao – Formato DWG

REV.	NATUREZA DA REVISAO	ORIGEM	DATA	REVISAO	DIGITALIZAÇÃO	DATA	APROVACAO
05							
04							
03							
02							
01	ATUALIZAÇÃO DE REDE	UN-BML	OUT/23	AUGUSTO	AUGUSTO	OUT/23	ROGERIO
00	ATUALIZAÇÃO GERAL	UN-BME	SET/2015	CIRLENE	–	SET/15	ROGERIO

CAGECE - COMPANHIA DE ÁGUA E ESGOTO DO CEARÁ
DIRETORIA DE MERCADO E UNIDADE DE NEGÓCIO DA CAPITAL
GERÊNCIA DE CADASTRO E GEOPROCESSAMENTO
COORDENADORIA DE CADASTRO TECNICO

CADASTRO OPERACIONAL DO INTERIOR
PLANTA GERAL DE REDE DE ESGOTO
CIDADE: PACAJUS - COD. 099
UN-BML: BACIA METROPOLITANA LESTE

DESENHISTA	COORDENADOR	DESENHO
ADELITO TELES	ANTENSON COSTA	ROGERIO ANDRADE
ESCALA	PRANCHA	DATA
1/5.000	01/01	OUT/2023