


		1E-2N	
	1W-1N	1E-1N	
	1W-1S	1E-1S	

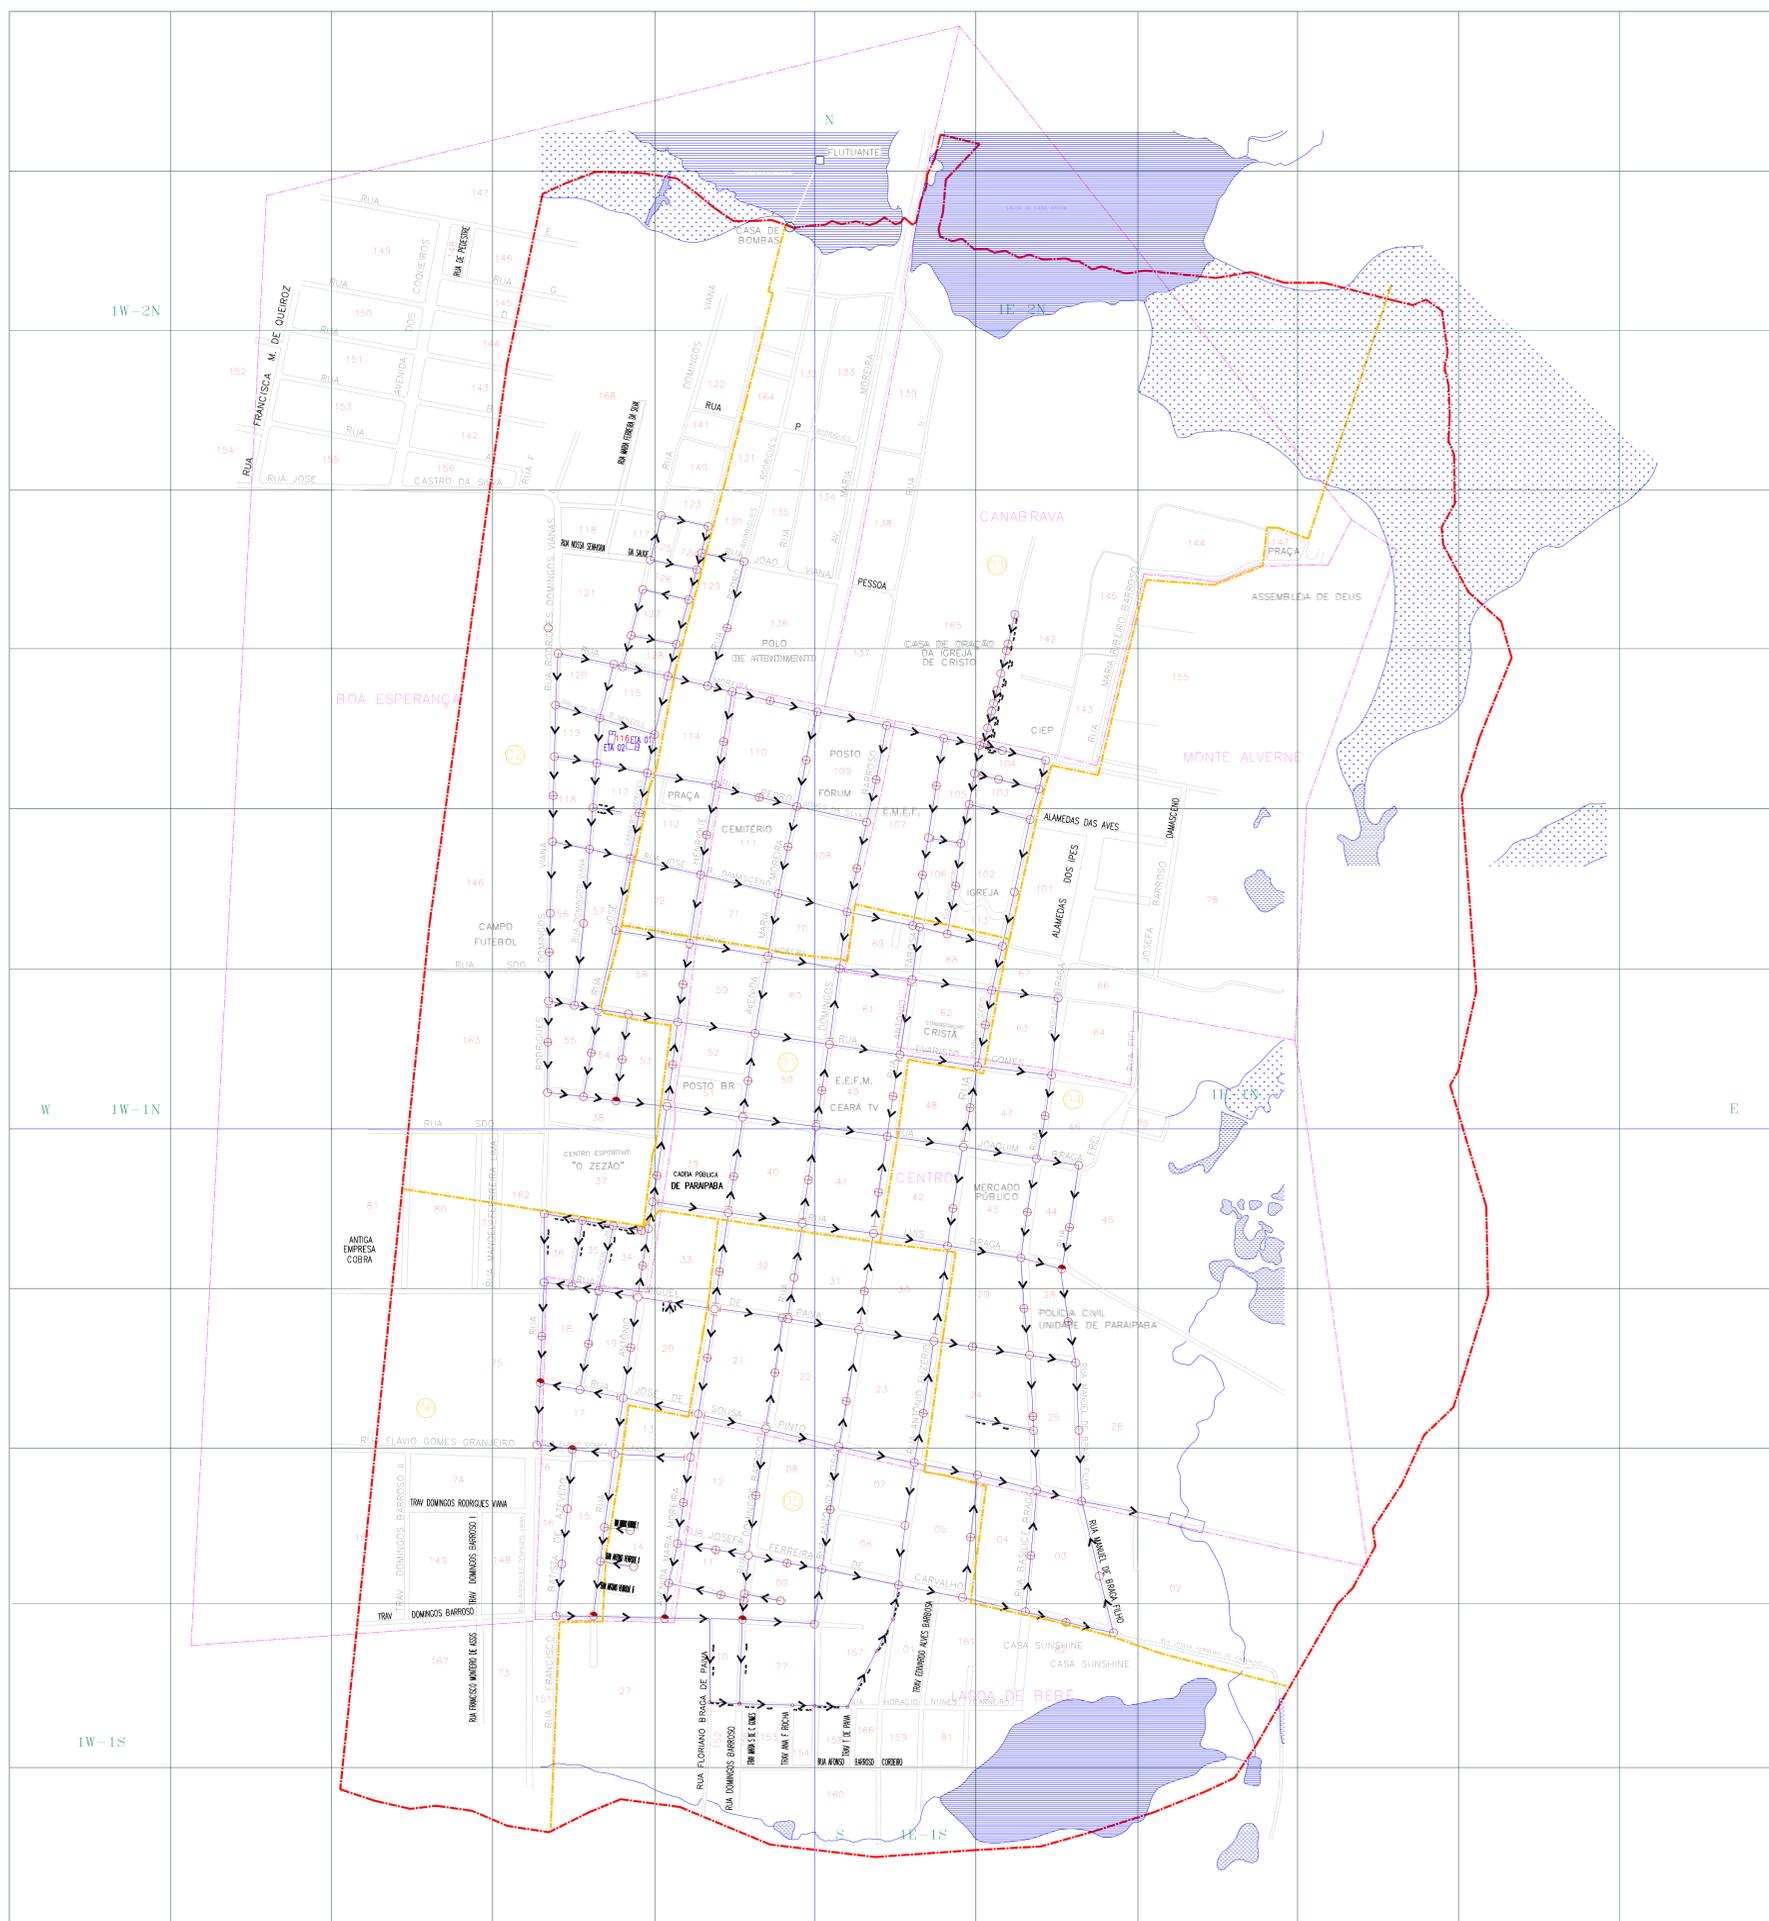

CONVENÇÕES

- UNIDADE DE NEGÓCIO
- LIMITE DE SETOR
- LIMITE DA SUB-BACIA
- REDE COLETORA
- INTERCEPTOR
- EMISSÁRIO POR RECALQUE
- EMISSÁRIO POR GRAVIDADE
- COLETOR TRONCO
- INTERFERÊNCIAS
- SENTIDO DE FLUXO
- REDES MESMO EIXO VERTICAL
- PV SIMPLES
- PV COM TUBO DE QUEDA
- PV COM PONTA SECA
- PV INCORPORADO AO CONDUTO
- TUBO DE INSPEÇÃO E LIMPEZA
- CAIXA DE PASSAGEM SEM INSPEÇÃO
- TIL PONTA SECA
- CAIXA DE INSPEÇÃO
- PONTO DE LANÇAMENTO
- ESTAÇÃO ELEVATORIA DE ESGOTO
- ESTAÇÃO DE TRATAMENTO DE ESGOTO
- LAGOA DE ESTABILIZAÇÃO
- TANQUE FLUXIVEL
- SIFÃO INVERTIDO
- REFERÊNCIA DE NÍVEL
- PV DE ÁGUAS PLUVIAIS
- PV - TELEFONE
- CAIXA DE INSPEÇÃO - REDE ELÉTRICA
- NUMERAÇÃO DE QUADRA
- NUMERAÇÃO SETOR



REDE	MATERIAL	DIÂMETRO (mm)	EXTENSÃO (m)
COLETORA	PVC	150	15.014,41
	TOTAL		15.014,41

Controle Quantitativo das Extensões de Rede

REV.	TIPO DE REDE	EXTENSÃO (m)	AMPLIAÇÃO (m)	TOTAL REDE (m)	DATA	RESPONSÁVEL
01	TOTAL	13.736,71	0,000,00	13.736,71	JUN/2016	ROGERIO
02	AMPLIAÇÃO DE REDE	1.277,70	15.014,41			

Planta obtida através de processo de digitalização - Formato DWG

REV.	NATUREZA DA REVISÃO	EXECUÇÃO	DATA	DIGITALIZAÇÃO	DATA	APROVAÇÃO
00						
01	ATUALIZAÇÃO COMERCIAL	UN-BCL	DEZ-2021	NEILSON	NEILSON	DEZ-2021
02	ATUALIZAÇÃO GERAL	UN-BCL	DEZ/15	CIRENE	CIRENE	DEZ/15

CAGECE - COMPANHIA DE ÁGUA E ESGOTO DO CEARÁ
 DIRETORIA COMERCIAL - GERÊNCIA DE FATURAMENTO E ARRECAÇÃO
 COORDENADORIA DE CADASTRO E GEOPROCESSAMENTO
 SUPERVISÃO DE CADASTRO TÉCNICO

PROJEÇÃO UNIVERSAL TRANSVERSA DE MERCATOR - UTM
 DATUM VERTICAL : MARÉGRAFO DE IMBITUBA, SC
 DATUM HORIZONTAL : SAD-69, MG

LEVANTAMENTO AEROFOTOGRAMÉTRICO DIGITAL-1995
PLANTA DE CADASTRO OPERACIONAL
PLANTA GERAL DE REDE DE ESGOTO
CIDADE: PARAIPABA - COD.: 149
UN-BCL: BACIA DO CURU E LITORAL

GERENTE: MAURICIO BRAGA	COORDENADOR: JOSEILTO TELES	SUPERVISOR: —	DESENHO: ROGERIO ANDRADE
SECTOR: PARAIPABA	ESCALA: 1:4000	PRONTUÁRIO: 01/01	DATA: DEZEMBRO/2021

- LEGENDA:
- UNIDADE DE NEGÓCIO
 - LIMITE DE SETOR
 - LIMITE DA BACIA
 - LIMITE DA SUB-BACIA
 - REDE COLETORA
 - INTERCEPTOR
 - EMISSÁRIO POR RECALQUE
 - EMISSÁRIO POR GRAVIDADE
 - COLETOR TRONCO
 - INTERFERÊNCIAS
 - SENTIDO DE FLUXO
 - REDES MESMO EIXO VERTICAL
 - PV SIMPLES
 - PV COM TUBO DE QUEDA
 - PV COM PONTA SECA
 - PV INCORPORADO AO CONDUTO
 - TUBO DE INSPEÇÃO E LIMPEZA
 - PV DE ÁGUAS PLUVIAIS
 - CAIXA DE PASSAGEM SEM INSPEÇÃO
 - TIL PONTA SECA
 - CAIXA DE INSPEÇÃO
 - PONTO DE LANÇAMENTO
 - ESTAÇÃO ELEVATORIA DE ESGOTO
 - ESTAÇÃO DE TRATAMENTO DE ESGOTO
 - LAGOA DE ESTABILIZAÇÃO
 - TANQUE FLUXIVEL
 - SIFÃO INVERTIDO
 - REFERÊNCIA DE NÍVEL
 - PV - TELEFONE
 - CAIXA DE INSPEÇÃO - REDE ELÉTRICA
 - NUMERAÇÃO DE QUADRA
 - NUMERAÇÃO SETOR

REV.	NATUREZA DA REVISÃO	EXECUÇÃO	DATA	DIGITALIZAÇÃO	DATA	APROVAÇÃO
00						
01						
02						
03						
04						
05						
06						
07						
08						
09						