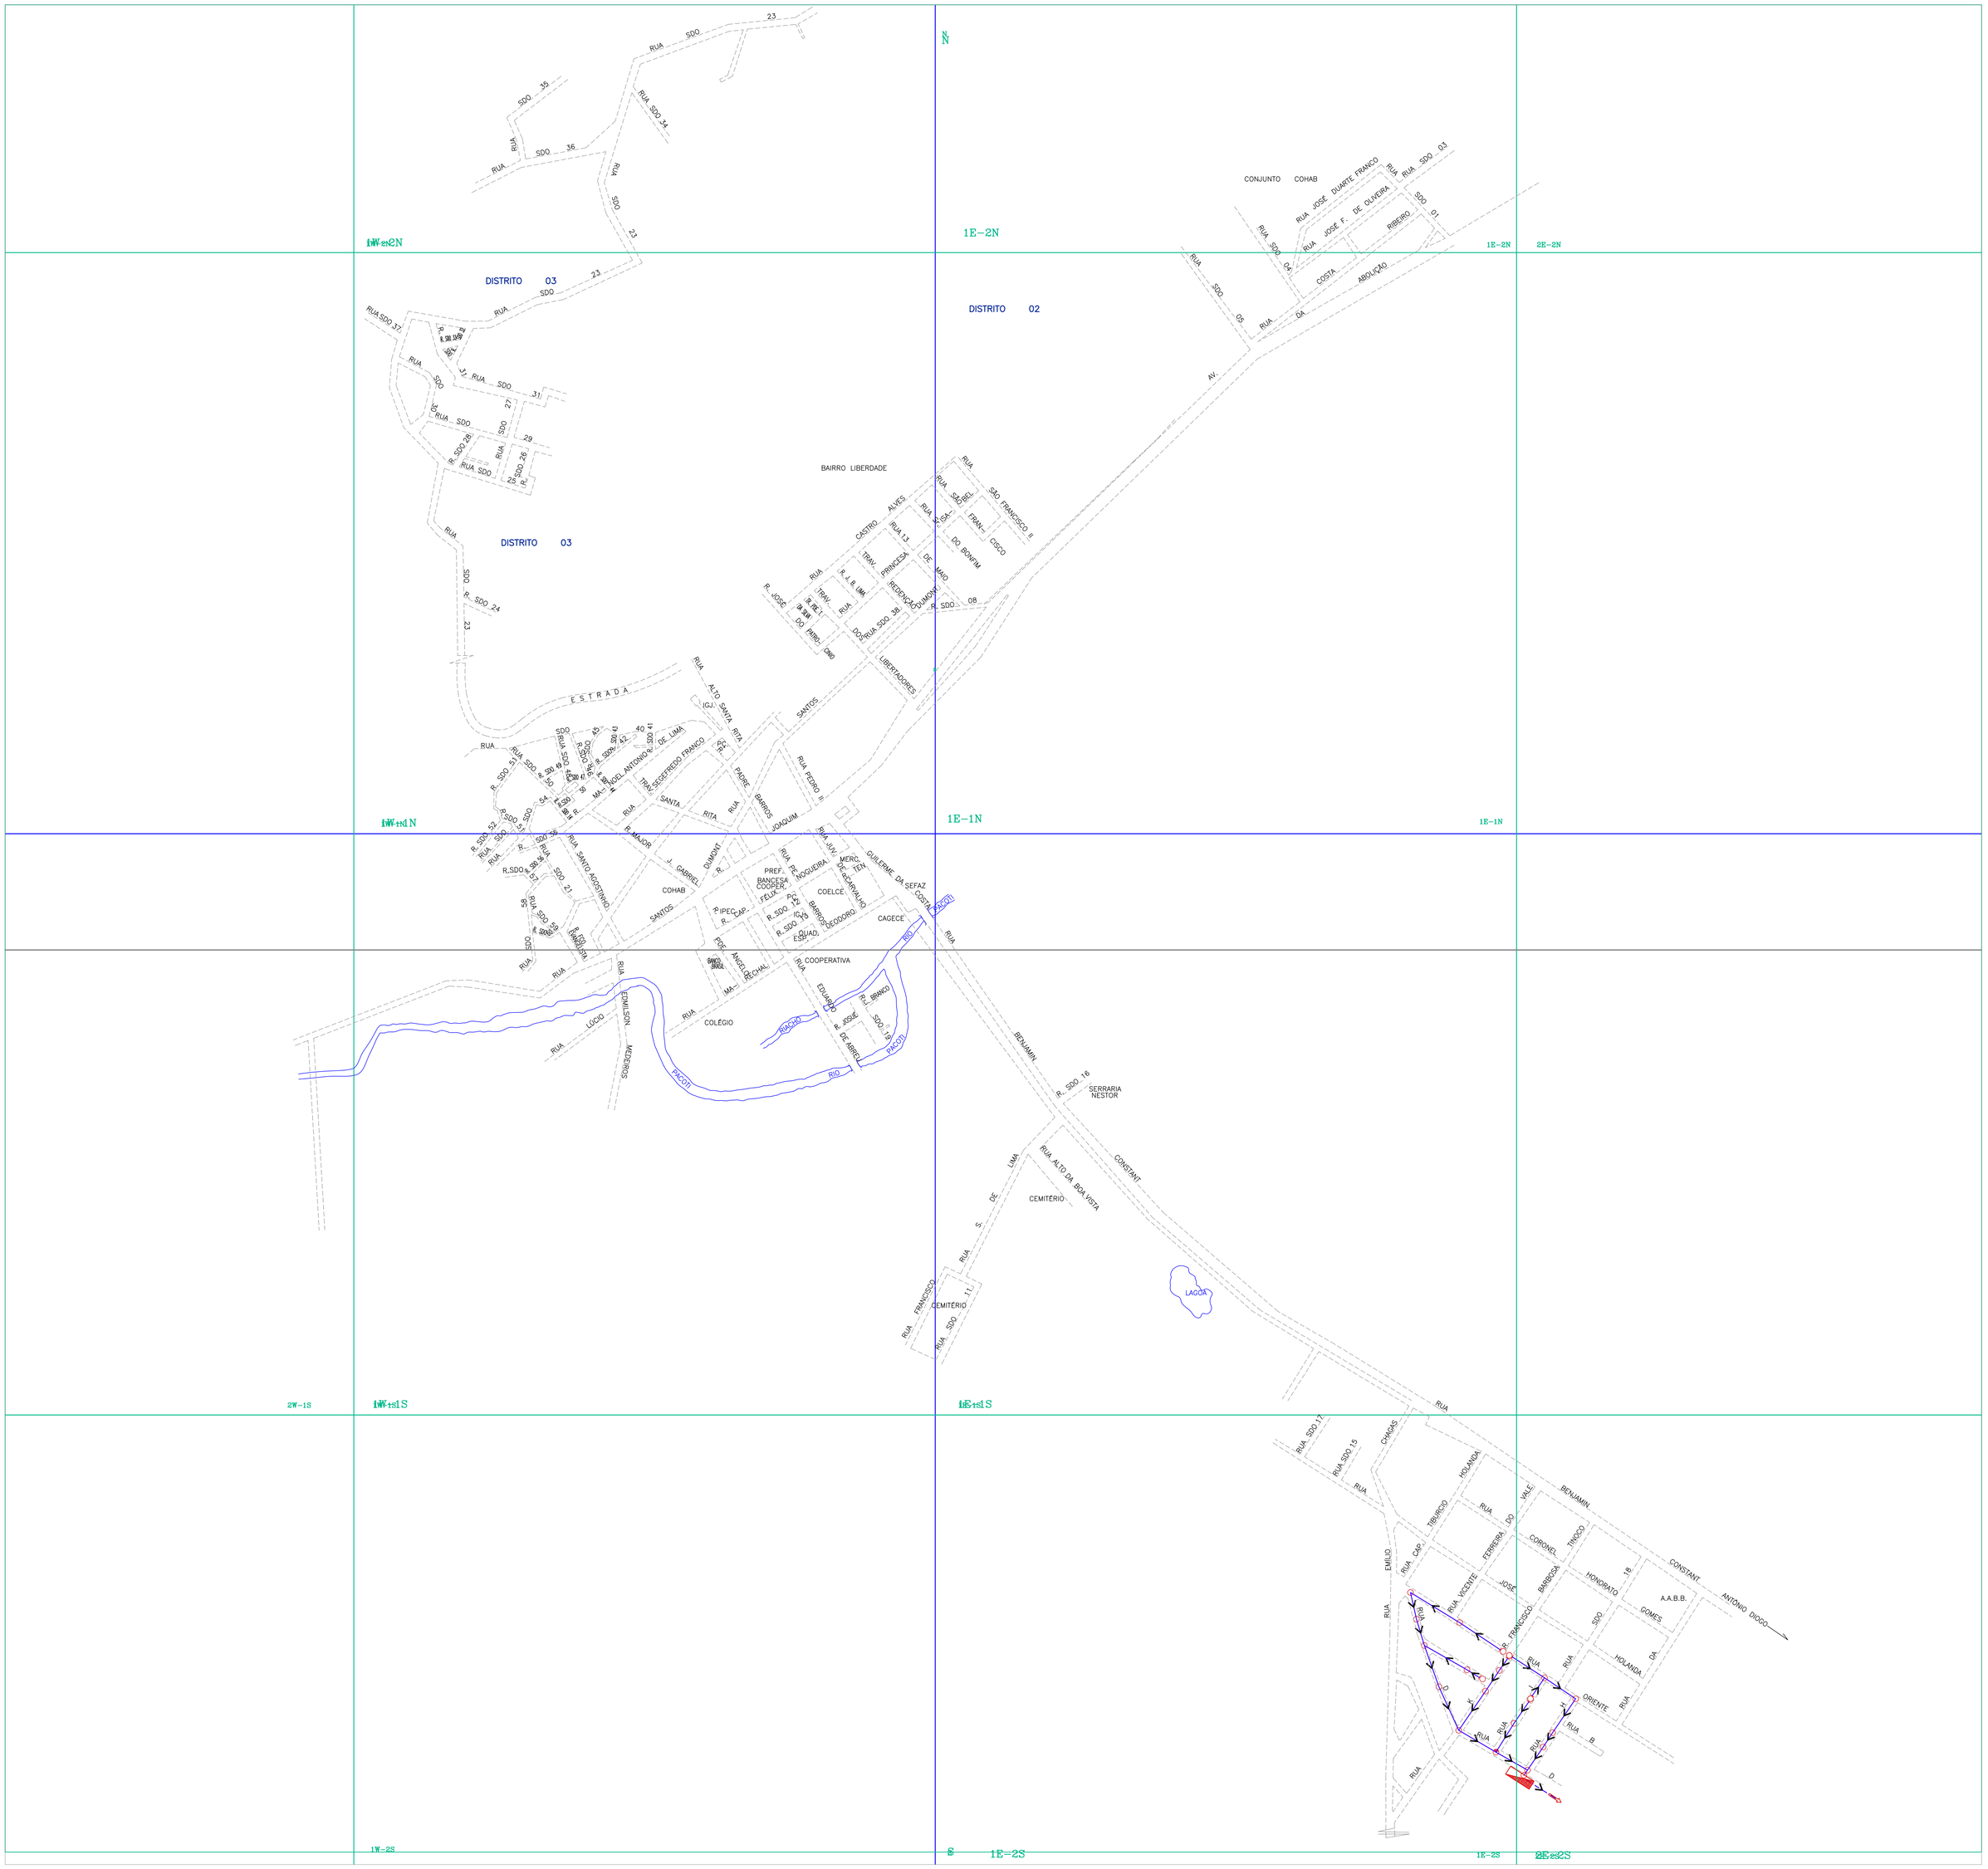

ARTICULAÇÃO DA FOLHA

		1W-2N	1E-2N	2E-2N	
		1W-1N	1E-1N		
	2W-1S	1W-1S	1E-1S		
		1W-2S	1E-2S	2E-2S	

LEGENDA:

- UNIDADE DE NEGÓCIO
- LIMITE DA BACIA
- LIMITE DA SUB-BACIA
- REDE COLETORA
- INTERCEPTOR
- EMISSÁRIO POR RECALQUE
- LIMITE DE SETOR
- EMISSÁRIO POR GRAVIDADE
- COLETOR TRONCO
- INTERFERÊNCIAS
- SENTIDO DE FLUXO
- REDES MESMO EIXO VERTICAL
- PV SIMPLES
- PV COM TUBO DE QUEDA
- PV COM PONTA SECA
- PV INCORPORADO AO CONDUTO
- TUBO DE INSPEÇÃO E LIMPEZA
- PV DE ÁGUAS PLUVIAIS
- CAIXA DE PASSAGEM SEM INSPEÇÃO
- TIL PONTA SECA
- CAIXA DE INSPEÇÃO
- PONTO DE LANÇAMENTO
- ESTAÇÃO ELEVATÓRIA DE ESGOTO
- PV – TELEFONE
- ESTAÇÃO DE TRATAMENTO DE ESGOTO
- LAGOA DE ESTABILIZAÇÃO
- TANQUE FLUXÍVEL
- SIFÃO INVERTIDO
- REFERÊNCIA DE NÍVEL
- CAIXA DE INSPEÇÃO – REDE ELÉTRICA
- XXX NUMERAÇAO DE QUADRA
- (XX) NUMERAÇAO SETOR

REV.	NATUREZA DA REVISÃO	EXECUÇÃO	DATA	DIGITALIZAÇÃO	DATA	APROVAÇÃO
00						
01						
02						
03						
04						
05						
06						
07						
08						
09						

Controle Quantitativo das Extensões de Rede

REV.	TIPO DE REDE	EXTENSÃO (m)	AMPLIAÇÃO (m)	TOTAL REDE (m)	DATA	RESPONSÁVEL
06						
05						
04						
03						
02						
01						

Planta obtida atraves de processo de digitalizacao – Formato DWG

REV.	NATUREZA DA REVISAO	ORIGEM	DATA	REVISAO	DIGITALIZAÇÃO	DATA	APROVACAO
05							
04							
03							
02							
01							
00	ATUALIZAÇÃO COMERCIAL	UN–BME	ABR/16	EMANUELLE	EMANUELLE	ABR–16	ROGÉRIO

Cagece

COMPANHIA DE AGUA E ESGOTO DO CEARA
DIRETORIA COMERCIAL – GERÊNCIA DE FATURAMENTO E ARRECADAÇÃO

PROJETO DE CADASTRO OPERACIONAL DO INTERIOR

PLANTA GERAL DE REDE DE ESGOTO

CIDADE: REDENÇÃO – LOC: 040 | UN–BME: BACIA METROPOLITANA

SUPERVISÃO DE FATURAMENTO E CADASTRO	-	FRANCISCO AGUIAR TEIXEIRA	DIGITALIZAÇÃO	: GEFAR–SFC
			ESCALA	: 1:4000
COORDENAÇÃO DO PROJETO	-	FRANCISCO AGUIAR TEIXEIRA	DATA	: JUNHO/2008