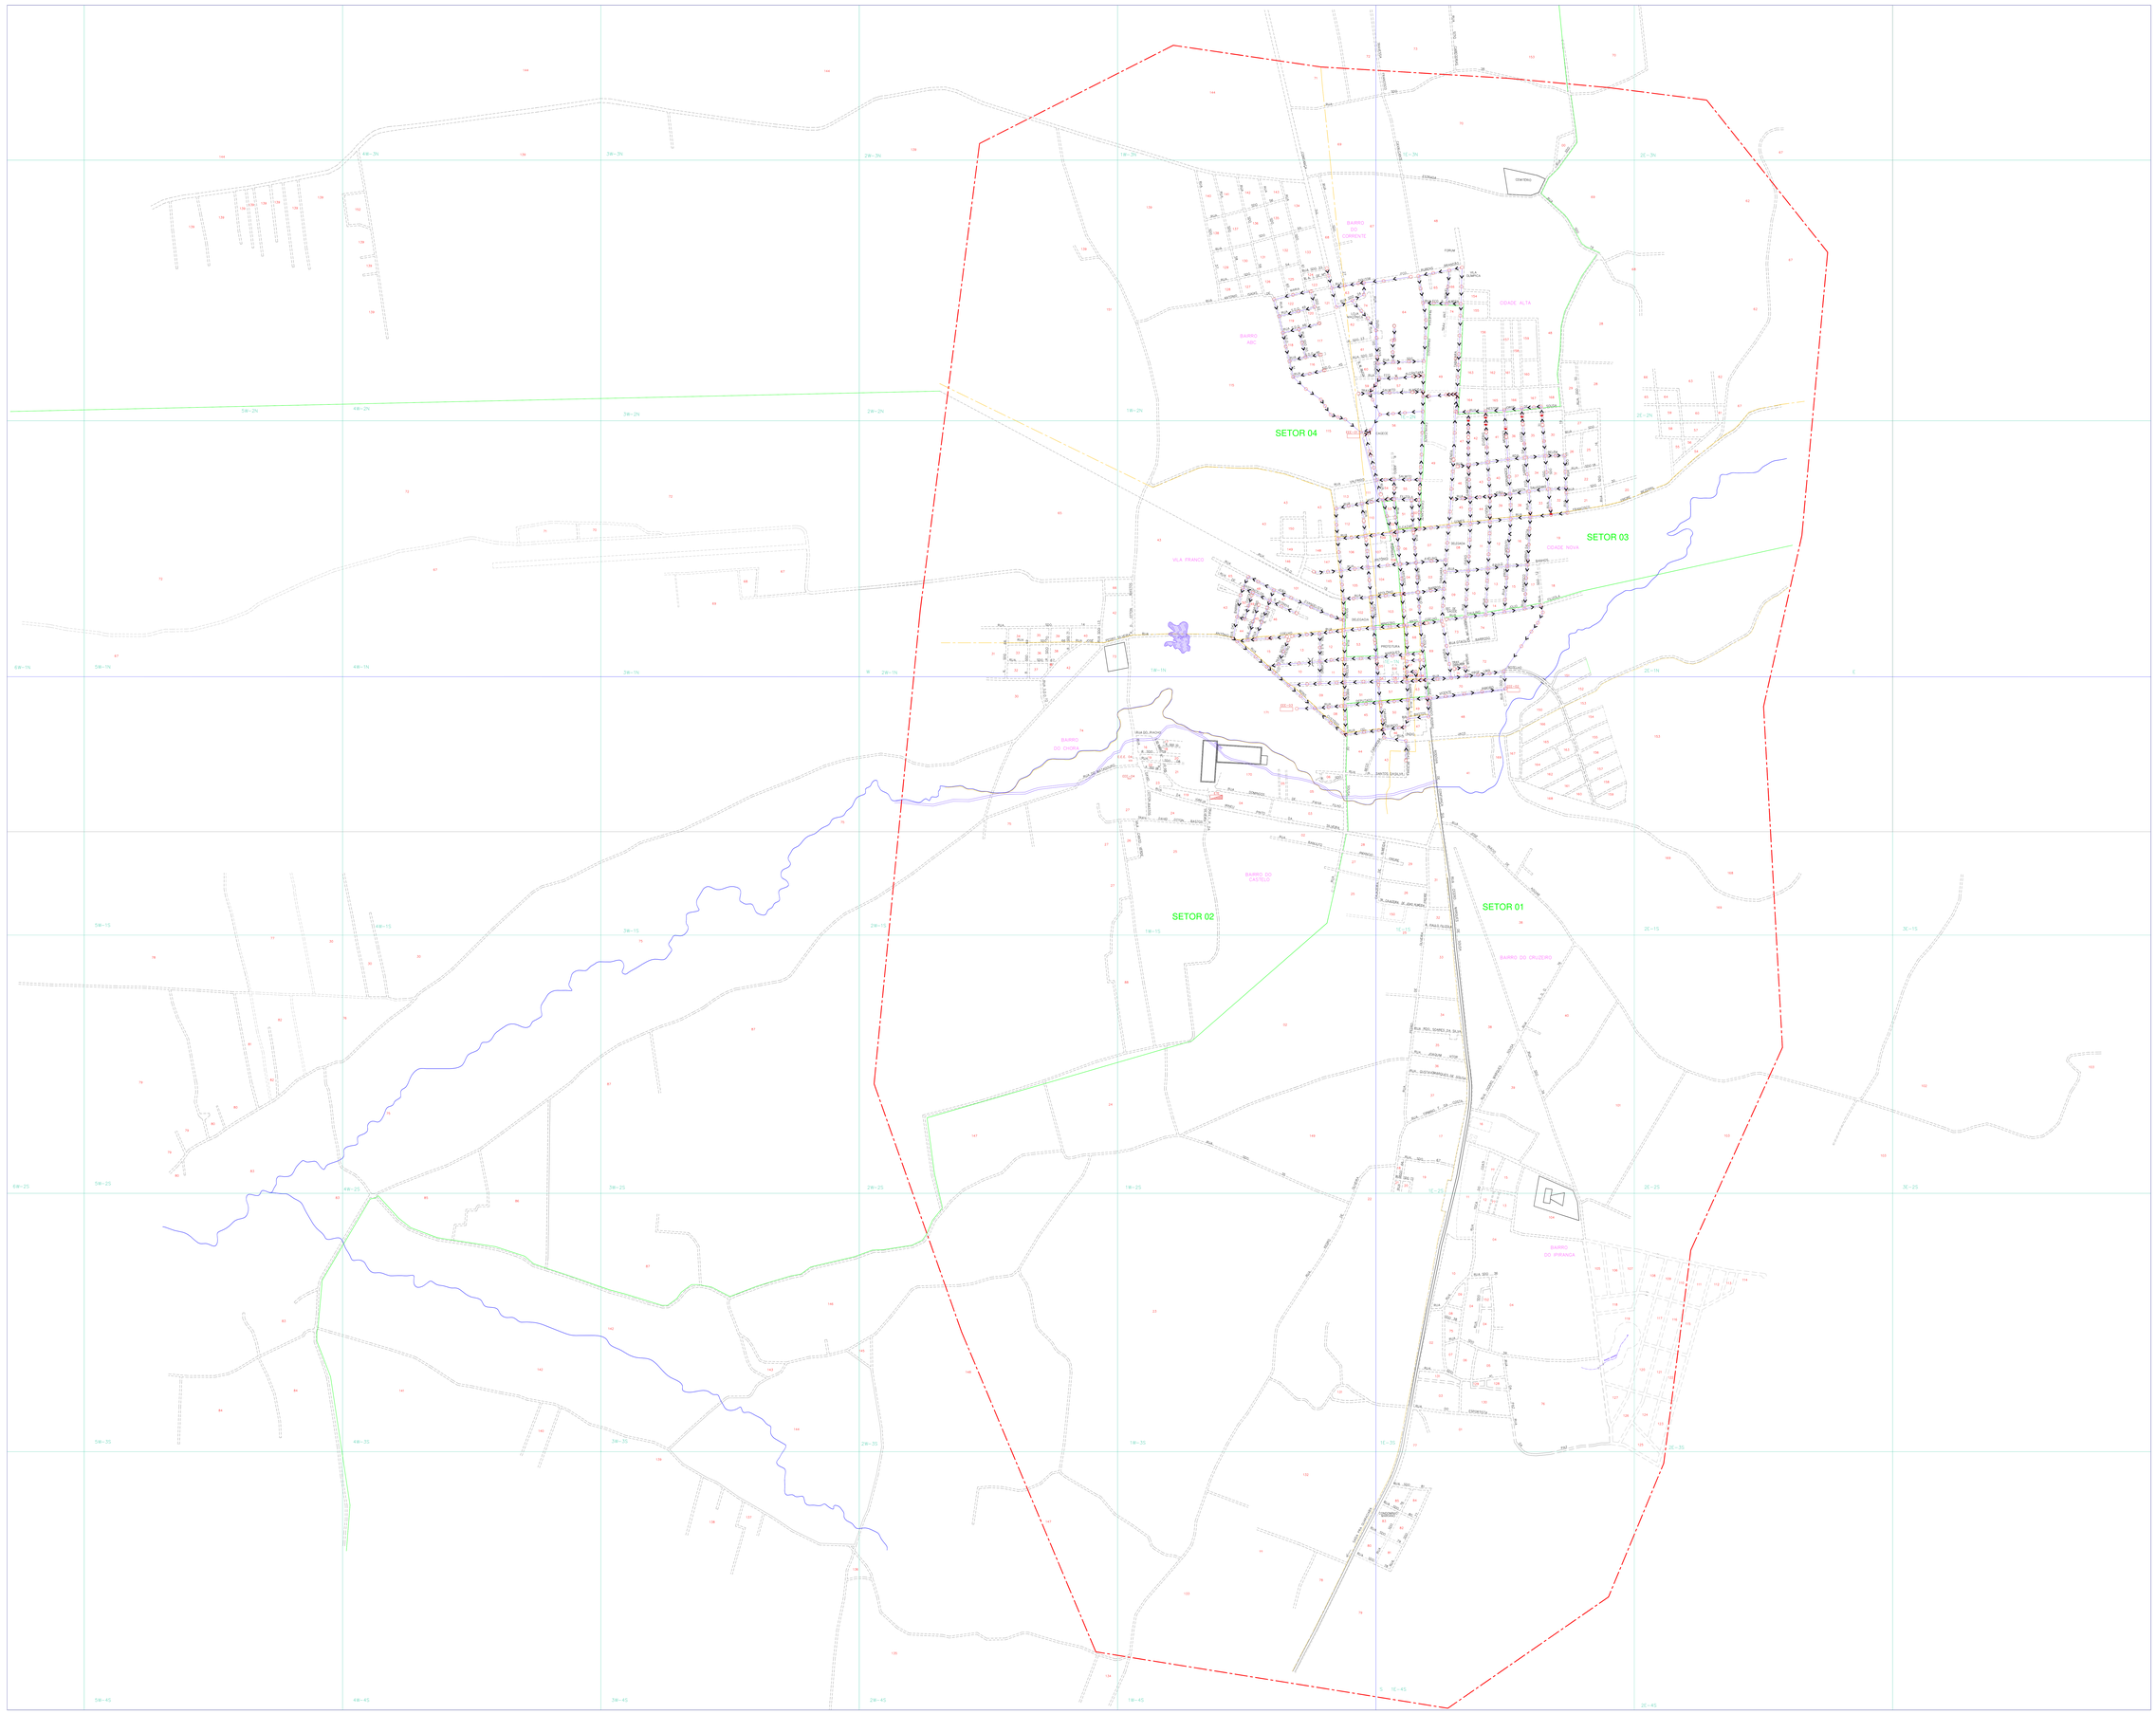

ARTICULAÇÃO DA FOLHA

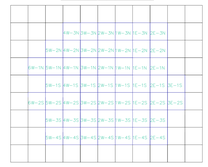

CONVENÇÕES:

- UNIDADE DE NEGÓCIO
- LIMITE DE SETOR
- LIMITE DA SUB-BACIA
- REDE COLETORA
- INTERCEPTOR
- EMISSÁRIO POR RECALQUE
- EMISSÁRIO POR GRAVIDADE
- COLETOR TRONCO
- INTERFERÊNCIAS
- SENTIDO DE FLUXO
- REDES MESMO EIXO VERTICAL
- PV SIMPLES
- PV COM TUBO DE QUEDA
- PV COM PONTA SECA
- PV INCORPORADO AO CONDUTO
- TUBO DE INSPEÇÃO E LIMPEZA
- CAIXA DE PASSAGEM SEM INSPEÇÃO
- TL PONTA SECA
- CAIXA DE INSPEÇÃO
- PONTO DE LANÇAMENTO
- ESTAÇÃO ELEVATÓRIA DE ESGOTO
- ESTAÇÃO DE TRATAMENTO DE ESGOTO
- LAGOA DE ESTABILIZAÇÃO
- TANQUE FLUXÍVEL
- SIFÃO INVERTIDO
- RETENÇÃO DE NÍVEL
- PV DE ÁGUAS PLUVIAIS
- PV – TELEFONE
- CAIXA DE INSPEÇÃO – REDE ELÉTRICA
- NUMERAÇÃO DE QUADRA
- NUMERAÇÃO SETOR

Controle Quantitativo das Extensões de Rede

06	INTERCEPTOR	0,00	0,00	0,00		
05	EMISSÁRIO GRAVIDADE	0,00	0,00	0,00		
04	EMISSÁRIO RECALQUE	360,00	0,00	360,00		
03	COLETOR TRONCO	0,00	0,00	0,00		
02	COLETORA	23.848,25	100,00	23.948,25		
01	TOTAL	24.208,25	100,00	24.308,25	-	-
REV.	TIPO DE REDE	EXTENSÃO (m)	PARTIÇÃO (%)	TOTAL REDE (m)	DATA	RESPONSÁVEL

Planta obtida através de processo de digitalização – Formato DWG

05							
04							
03							
02							
01							
00	ATUALIZAÇÃO CADASTRAL	SN-IPS	OUT/2016	ESRLAN	ESRIRAN/SIG	OUT/2016	RIGERIO
REV.	NATUREZA DA REVISÃO	ORIGEM	DATA	REVISAO	DIGITALIZAÇÃO	DATA	APROVAÇÃO

COMPANHIA DE ÁGUA E ESGOTO DO CEARÁ
DIRETORIA COMERCIAL – GERÊNCIA DE FATURAMENTO E ARRECADAÇÃO

PROJETO DE CADASTRO OPERACIONAL DO INTERIOR

PLANTA GERAL DE REDE DE ESGOTO

CIDADE: SÃO BENEDITO – LOC: 013 SN-IPS BACIA DO PARNAÍBA

DIRIGIDO E DESENHADO (CADESP) -	FRANCISCO AQUIAR TEIXEIRA	DIGITALIZAÇÃO	GETAR/SFC
		ESCALA	1:5000
COORDENAÇÃO DO PROJETO -	FRANCISCO AQUIAR TEIXEIRA	DATA	JUNHO/2007