



ARTICULAÇÃO DA FOLHA


	2W-1N	1W-1N	1E-1N	2E-1N
		1W-1S	1E-1S	

NUMERAÇÃO DOS NÓS

QUADRÍCULA N° DE NÓS	
2W-1N	001
1W-1N	009
1E-1N	015
1E-1S	012
2E-1N	001

CONVENÇÕES

- ADUTORA
- SUB-ADUTORA
- REGISTRO
- MEDIDOR DE VAZÃO
- VENTOSA
- REGISTRO DE DESCARGA
- HIDRANTE
- REDES NÃO CONECTADAS
- EXTREMIDADE C/ CAP.
- CHAFARIZ
- LIMITE DE DISTRITO
- SETOR CENSITÁRIO
- LIMITE URBANO
- NUMERAÇÃO DO SETOR CENSITÁRIO
- NUMERAÇÃO DO CRUZAMENTO
- NUMERAÇÃO DA QUADRA
- NUMERAÇÃO DA QUADRÍCULA

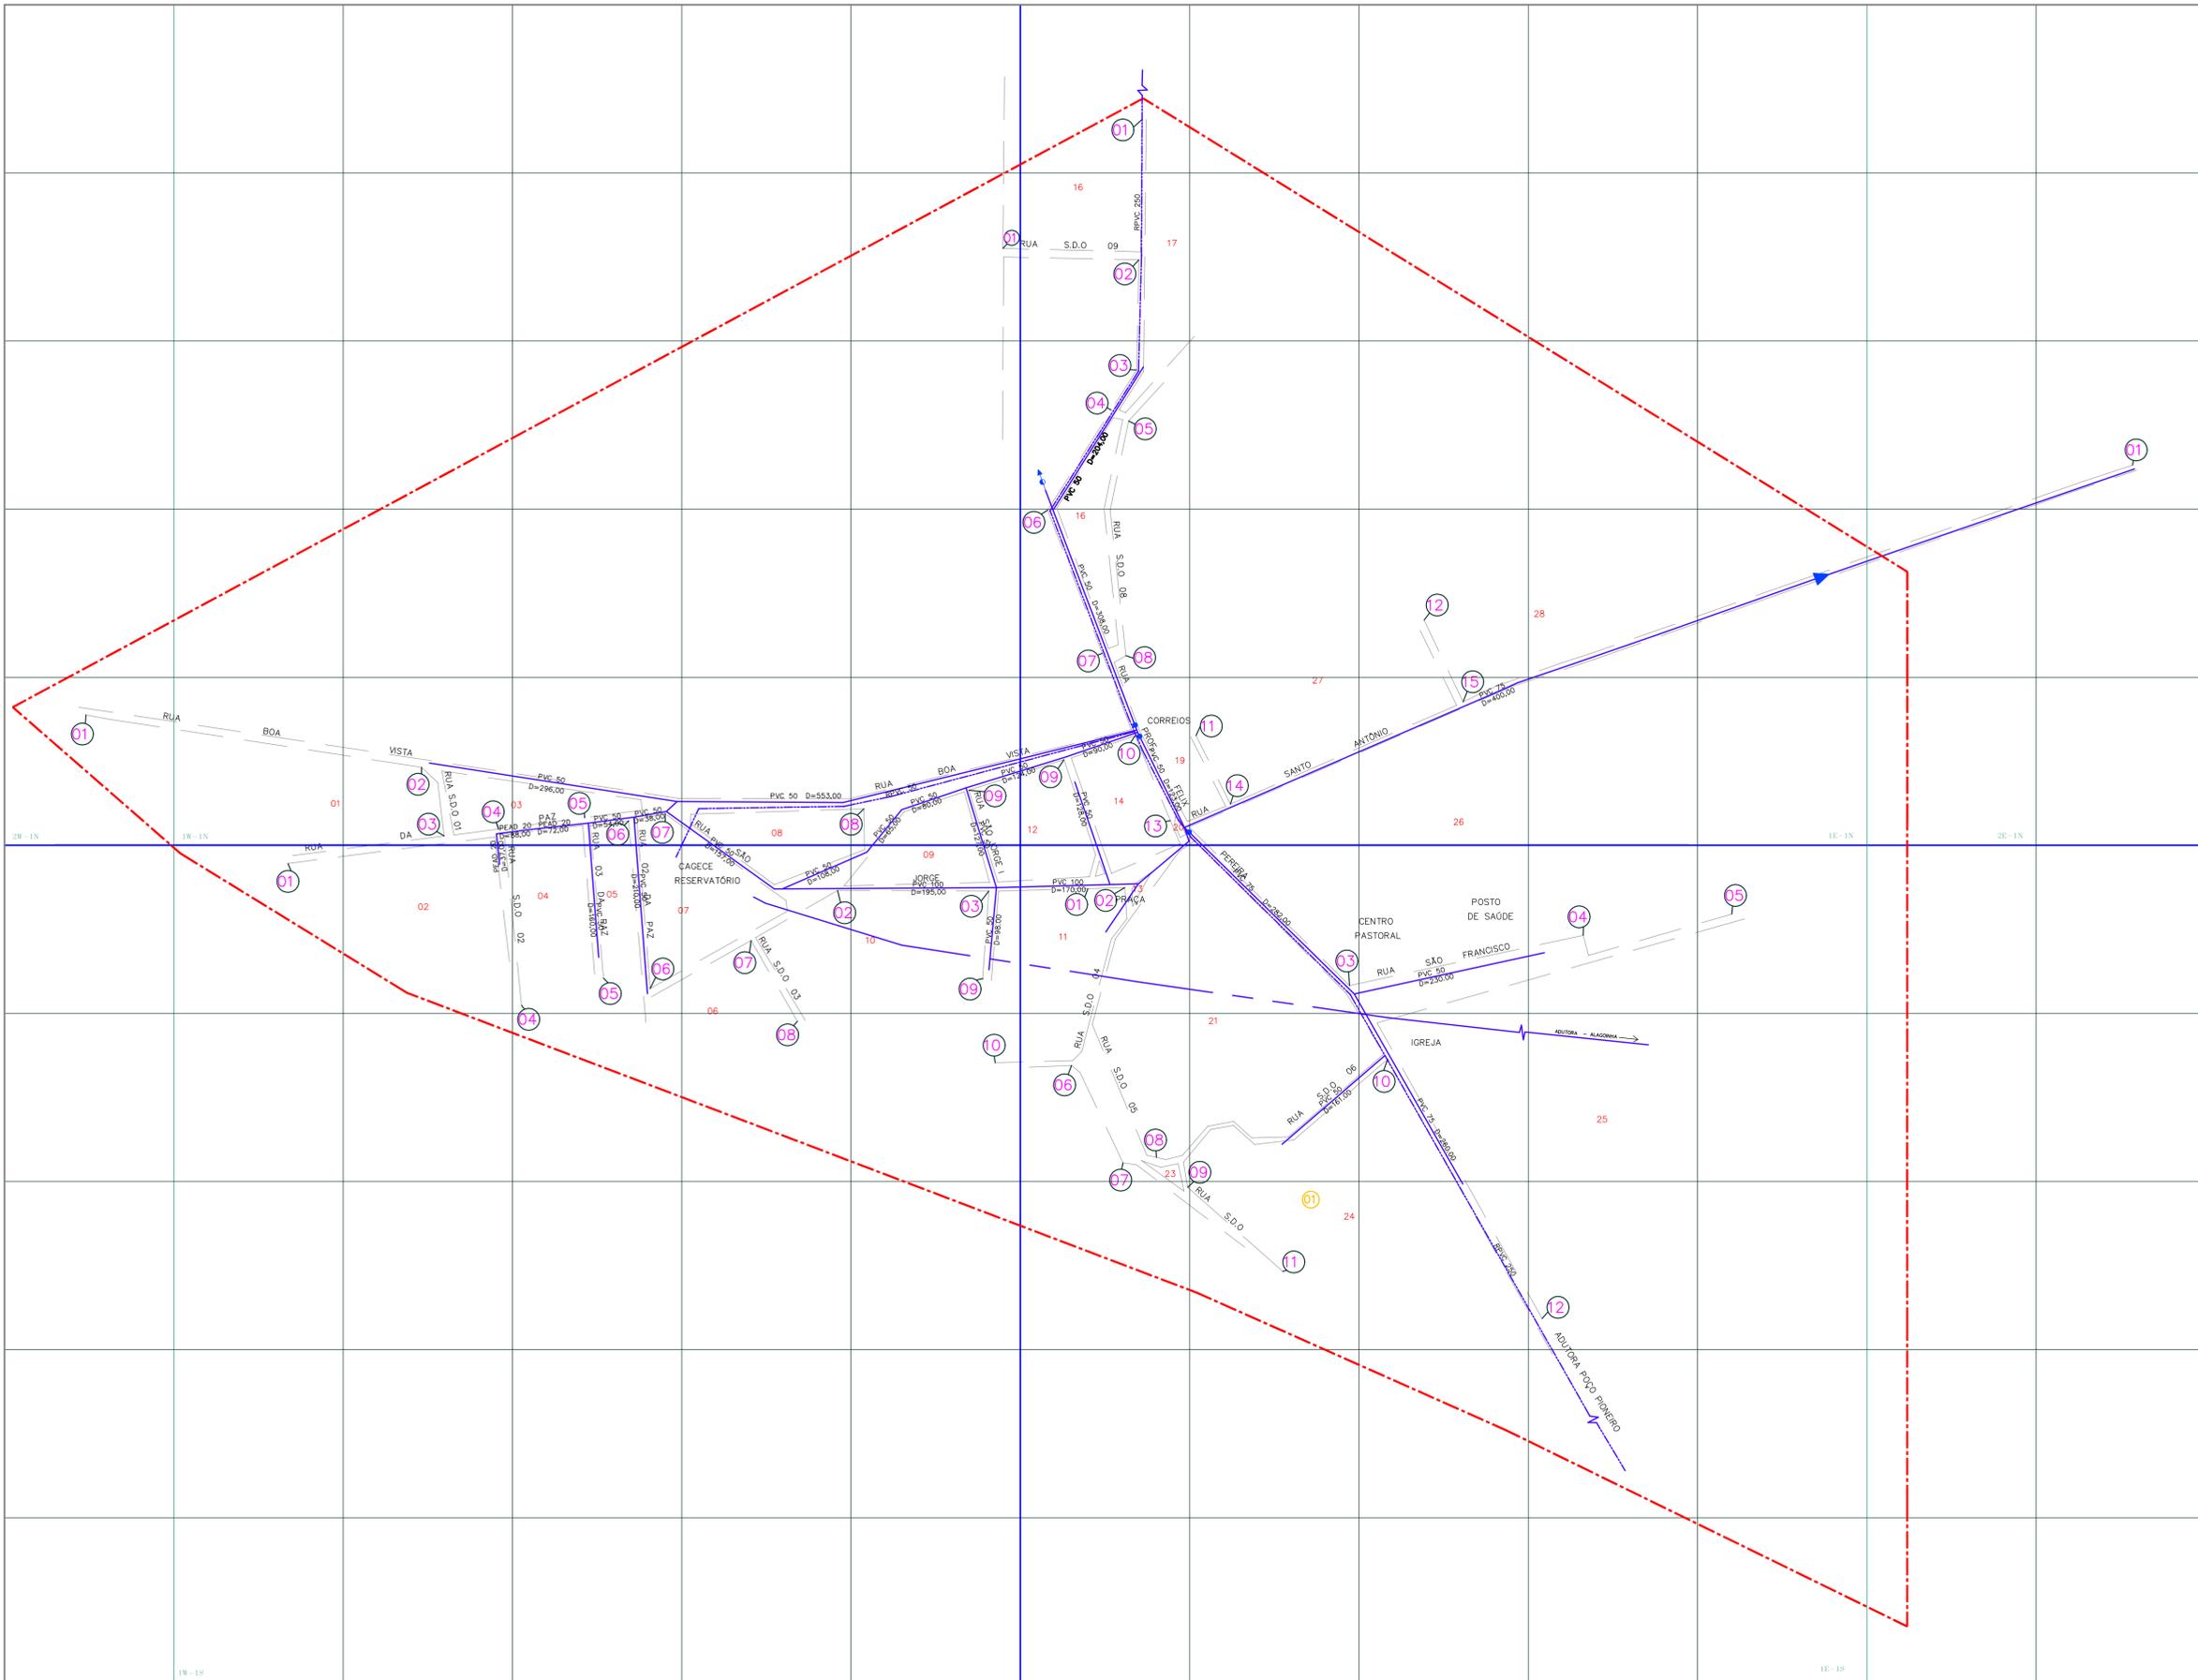

Controle Quantitativo das Extensões de Rede

REDE DISTRIBUIÇÃO ÁGUA	MATERIAL	DIÂMETRO (mm)	EXTENSÃO (m)	MATERIAL	DIÂMETRO (mm)	EXTENSÃO (m)
	PVC	50	3.166,00	PVC	100	581,00
	PVC	75	1.305,00	PEAD	20	197,00
TOTAL						5.249,00

REV.	TIPO	REDE ATUAL (m)	AMPLIAÇÃO (m)	TOTAL REDE (m)	DATA	RESPONSÁVEL
07						
06						
05						
04						
03	MOVIMENTO/IMPLANTAÇÃO	5.045,00	204,00	5.249,00	SET-21	Rogério Andrade
02	MOVIMENTO/IMPLANTAÇÃO	4.661,00	348,00	5.045,00	JAN-19	Rogério Andrade
01	BALANÇO	4.406,00	255,00	4.661,00	DEZ/06	PEDRO

OBS: Diâmetro não cotado PVC DN 50 mm
Planta obtida através de processo de digitalização - Formato DWG

REV.	NATUREZA DA REVISÃO	ORIGEM	DATA	REVISÃO	DIGITALIZAÇÃO	DATA	APROVAÇÃO
07							
06							
05							
04	AMPLIAÇÃO DE REDE	UN-BAJ	SET-21	DANILO	DANILO	SET-21	ROGERIO
03	AMPLIAÇÃO DE REDE	UN-BAJ	DEZ/06	UN-BAJ	UN-BAJ	DEZ/06	ROGERIO
02	REVISAO GERAL	UN-BAJ	DEZ/03	VANDERLÂNIA NEREIDE	DEZ/03	MARILENE	
01	REVISAO GERAL	UN-BAJ	FEV/03	VANDERLÂNIA NEREIDE	FEV/03	MARILENE	
00	REVISAO GERAL	UN-BAJ	SET/02	VANDERLÂNIA NEREIDE	SET/02	MARILENE	

CAGECE - COMPANHIA DE ÁGUA E ESGOTO DO CEARÁ
 DIRETORIA DE MERCADO E UNIDADE DE NEGÓCIO DA CAPITAL
 GERÊNCIA DE FATURAMENTO E ARRECADAÇÃO
 COORDENADORIA DE CADASTRO E GEOPROCESSAMENTO
 SUPERVISÃO DE CADASTRO TÉCNICO

CADASTRO OPERACIONAL DO INTERIOR
 PLANTA GERAL DE REDE DE ÁGUA
 CIDADE: PAJEÚ - ARARIPE - COD. 723
 UN-BAJ: BACIA DO ALTO JAGUARIBE

GERENTE: MAURÍCIO BRAGA	COORDENADOR: JOSELITO TELES	SUPERVISOR: NOANN DANTAS
DESENHO: ROGÉRIO ANDRADE	ESCALA: 1:4000	PRANCHA: 01/01
		DATA: SETEMBRO-2020