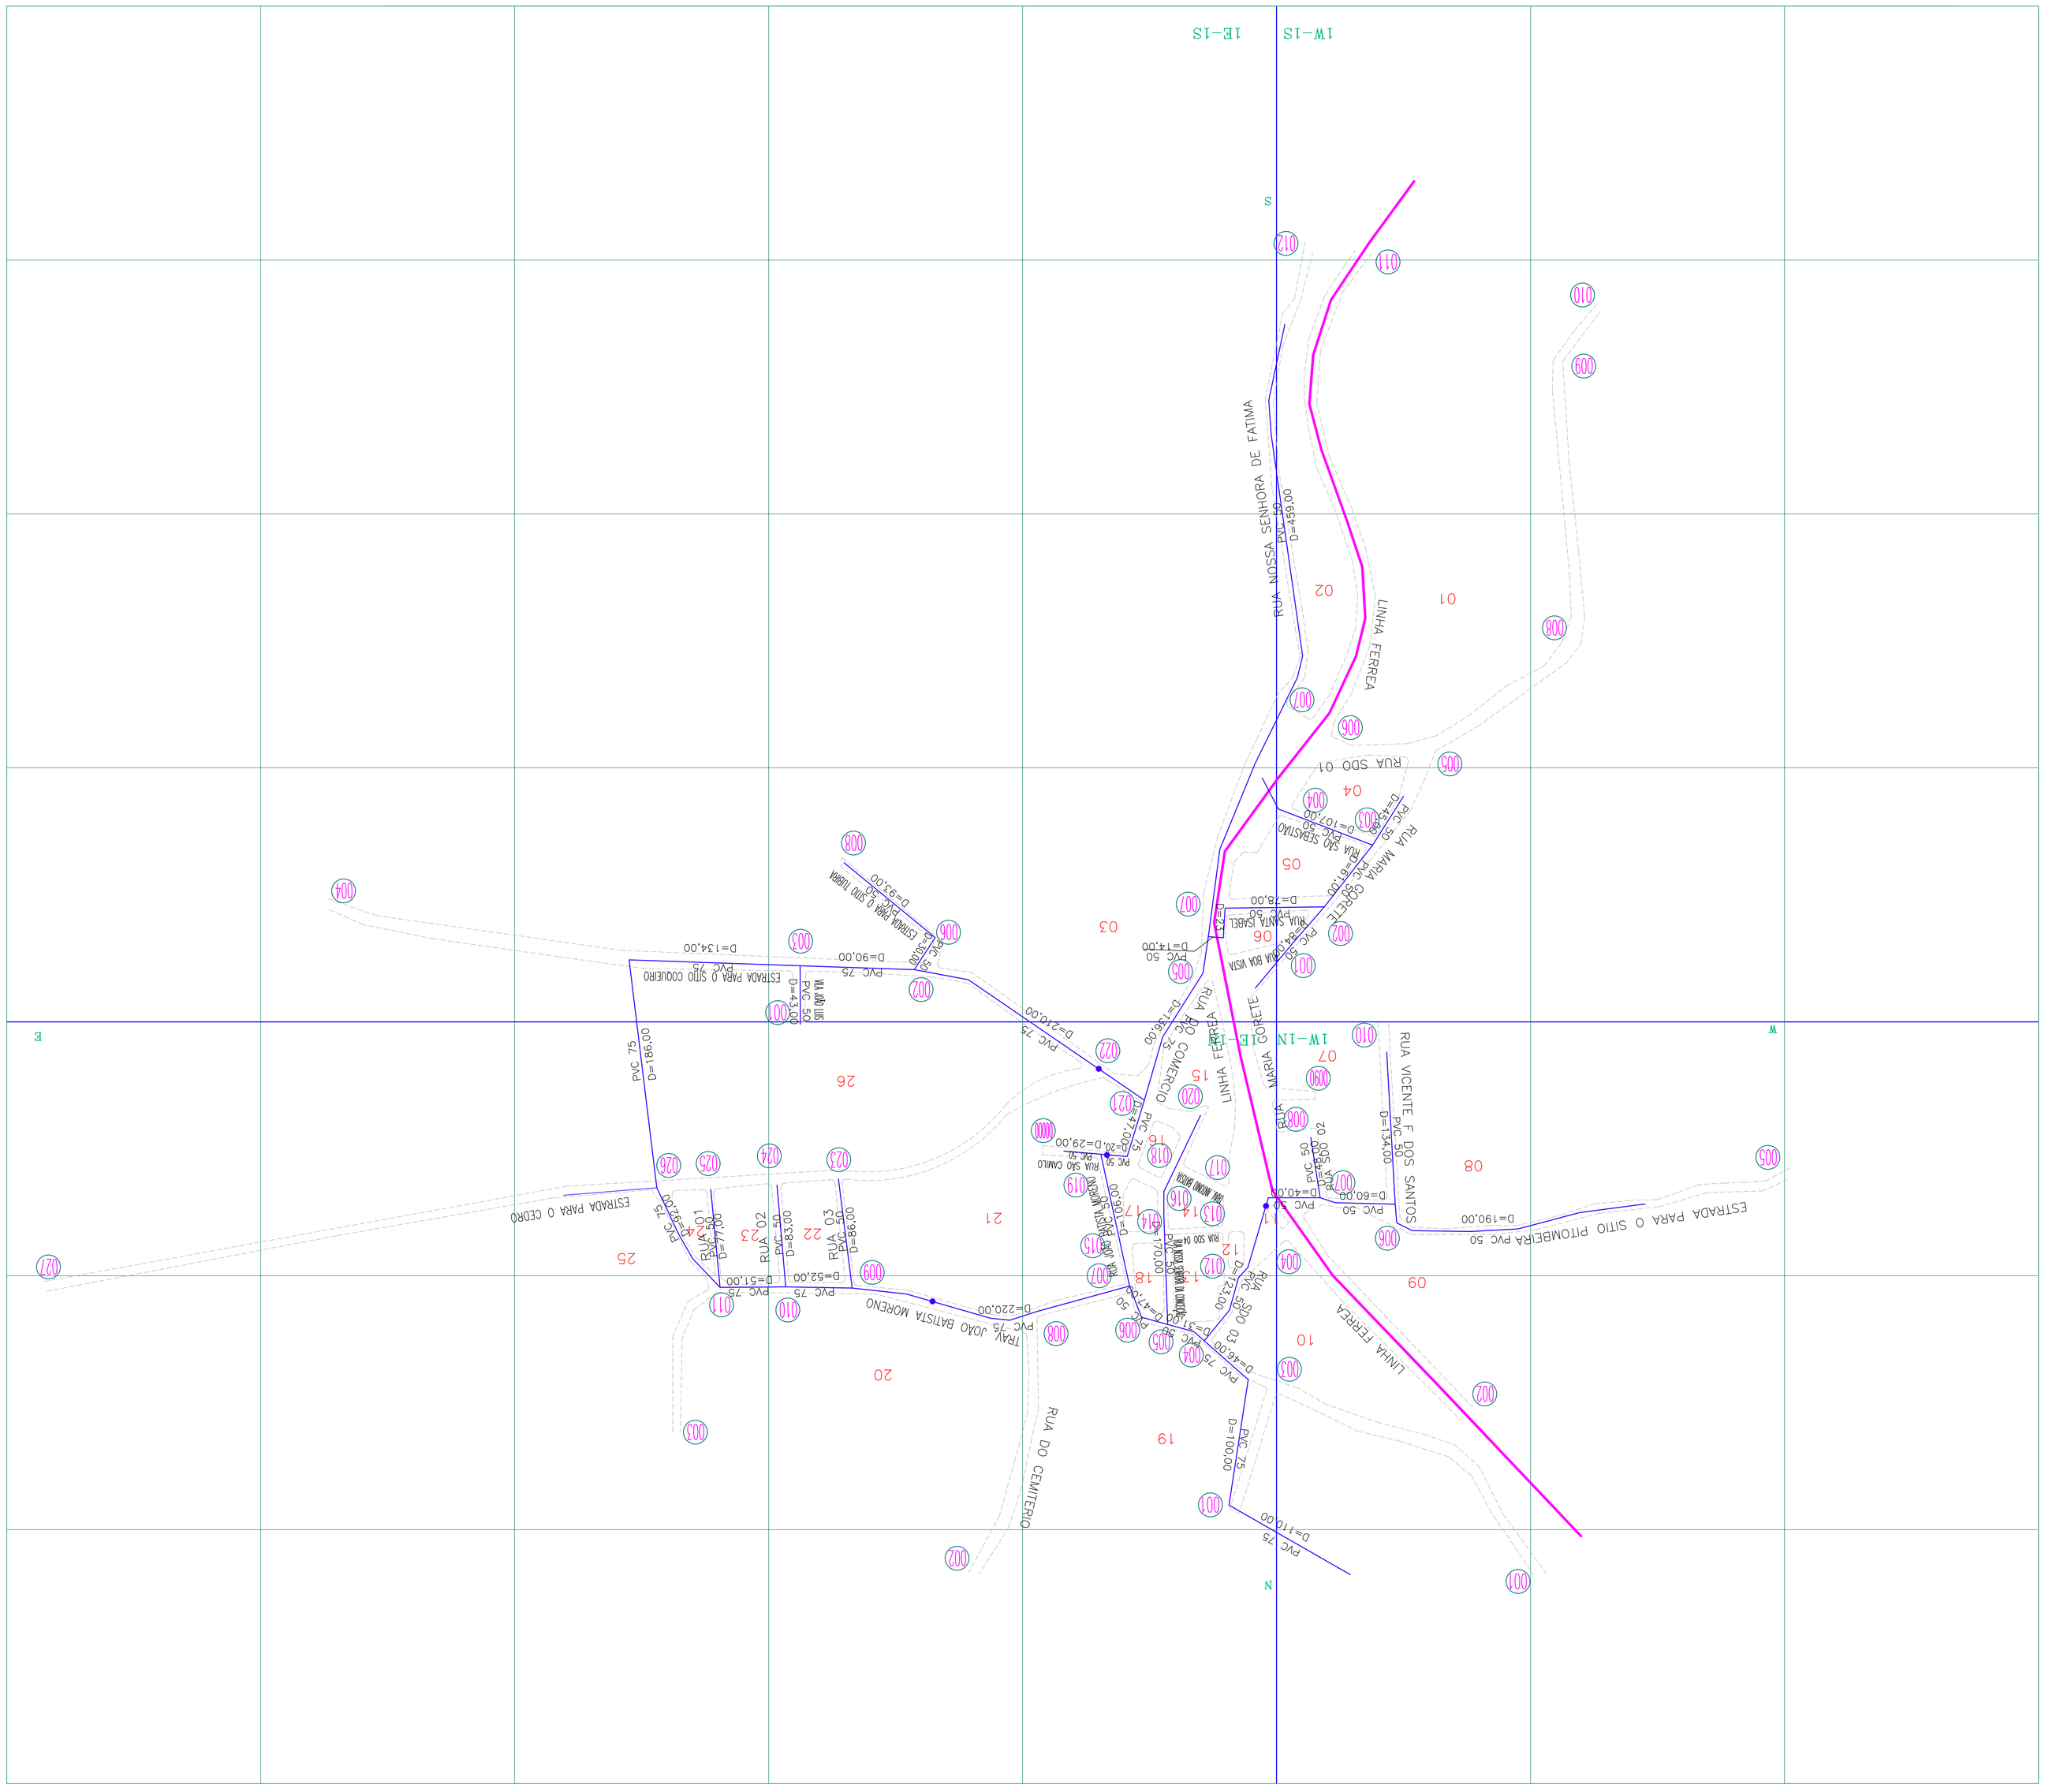

ARTICULAÇÃO DA FOLHA

	1E-1S	1W-1S	
	1E-1N	1W-1N	

NUMERAÇÃO DOS NÓS

QUADRÍCULA	Nº DE NÓS
1W-1N	013
1W-1S	017
1E-1N	036
1E-1S	009

CONVENÇÕES

- ADUTORA
- SUB-ADUTORA
- REGISTRO
- MEDIDOR DE VAZAO
- VENTOSA
- REGISTRO DE DESCARGA
- HIDRANTE
- REDES NAO CONECTADAS
- EXTREMIDADE C/ CAP.
- CHAFARIZ
- LIMITE DE DISTRITO
- SETOR CENSITARIO
- LIMITE URBANO
- NUMERAÇÃO DO SETOR CENSITARIO
- XX NUMERAÇÃO DO CRUZAMENTO
- XXX NUMERAÇÃO DA QUADRA
- XY-ZK NUMERAÇÃO DA QUADRICULA

COMPANHIA DE AGUA E ESGOTO DO CEARA

DIRETORIA COMERCIAL – GERENCIA DE FATURAMENTO E ARRECADAÇÃO

PROJETO DE CADASTRO OPERACIONAL DO INTERIOR

PLANTA GERAL DE REDE DE AGUA

CIDADE: VARZEA DA CONCEIÇÃO LOC: 689 | UN-BSA: BACIA DO SALGADO

SUPERVISÃO DE ARAMENTO E CADASTRO - FRANCISCO ADILMAR TEIXEIRA	LEVANTAMENTO CAMPO CARLOS CHAVES	DESENHO 00 PADRÃO - FRANCISCO ADILMAR TEIXEIRA	RESPONSÁVEL TÉCNICO: –
ESCALA: 1:2000	DATA: MAIO/2018		

Controle Quantitativo das Extensões de Rede

REV.	TIPO	REDE ATUAL (m)	AMPLIAÇÃO (m)	TOTAL REDE (m)	DATA	RESPONSÁVEL
06						
05						
04						
03						
02						
01	BALANÇO	3.763,00	–	3.763,00	MAIO/2018	Rogério Andrade

OBS: Diâmetro não cotado PVC DN 50 mm

Planta obtida através de processo de digitalização – Formato DWG

REV.	NATUREZA DA REVISAO	ORIGEM	DATA	REVISAO	DIGITALIZADO	DATA	APROVADO
05							
04							
03							
02							
01							
00	REVISÃO GERAL	UN-BSA	MAIO/2018	CARLOS CHAVES	CARLOS CHAVES	MAIO/2018	Rogério Andrade