



ARTICULAÇÃO DA FOLHA


	1W-1N	1E-1N	
	1W-1S	1E-1S	

NUMERAÇÃO DOS NÓS

QUADRILHA	Nº DE NÓS
1E-1N	006
1E-1S	026
1W-1N	005
1W-1S	011

CONVENÇÕES

- ADUTORA
- SUB-ADUTORA
- REGISTRO
- MEDIDOR DE VAZÃO
- VENTOSA
- REGISTRO DE DESCARGA
- HIDRANTE
- REDES NÃO CONECTADAS
- EXTREMIDADE C/ CAP.
- CHAFARIZ
- LIMITE DE DISTRITO
- SETOR CENSAITÁRIO
- LIMITE URBANO
- NUMERAÇÃO DO SETOR CENSAITÁRIO
- NUMERAÇÃO DO CRUZAMENTO
- NUMERAÇÃO DA QUADRA
- NUMERAÇÃO DA QUADRÍCULA

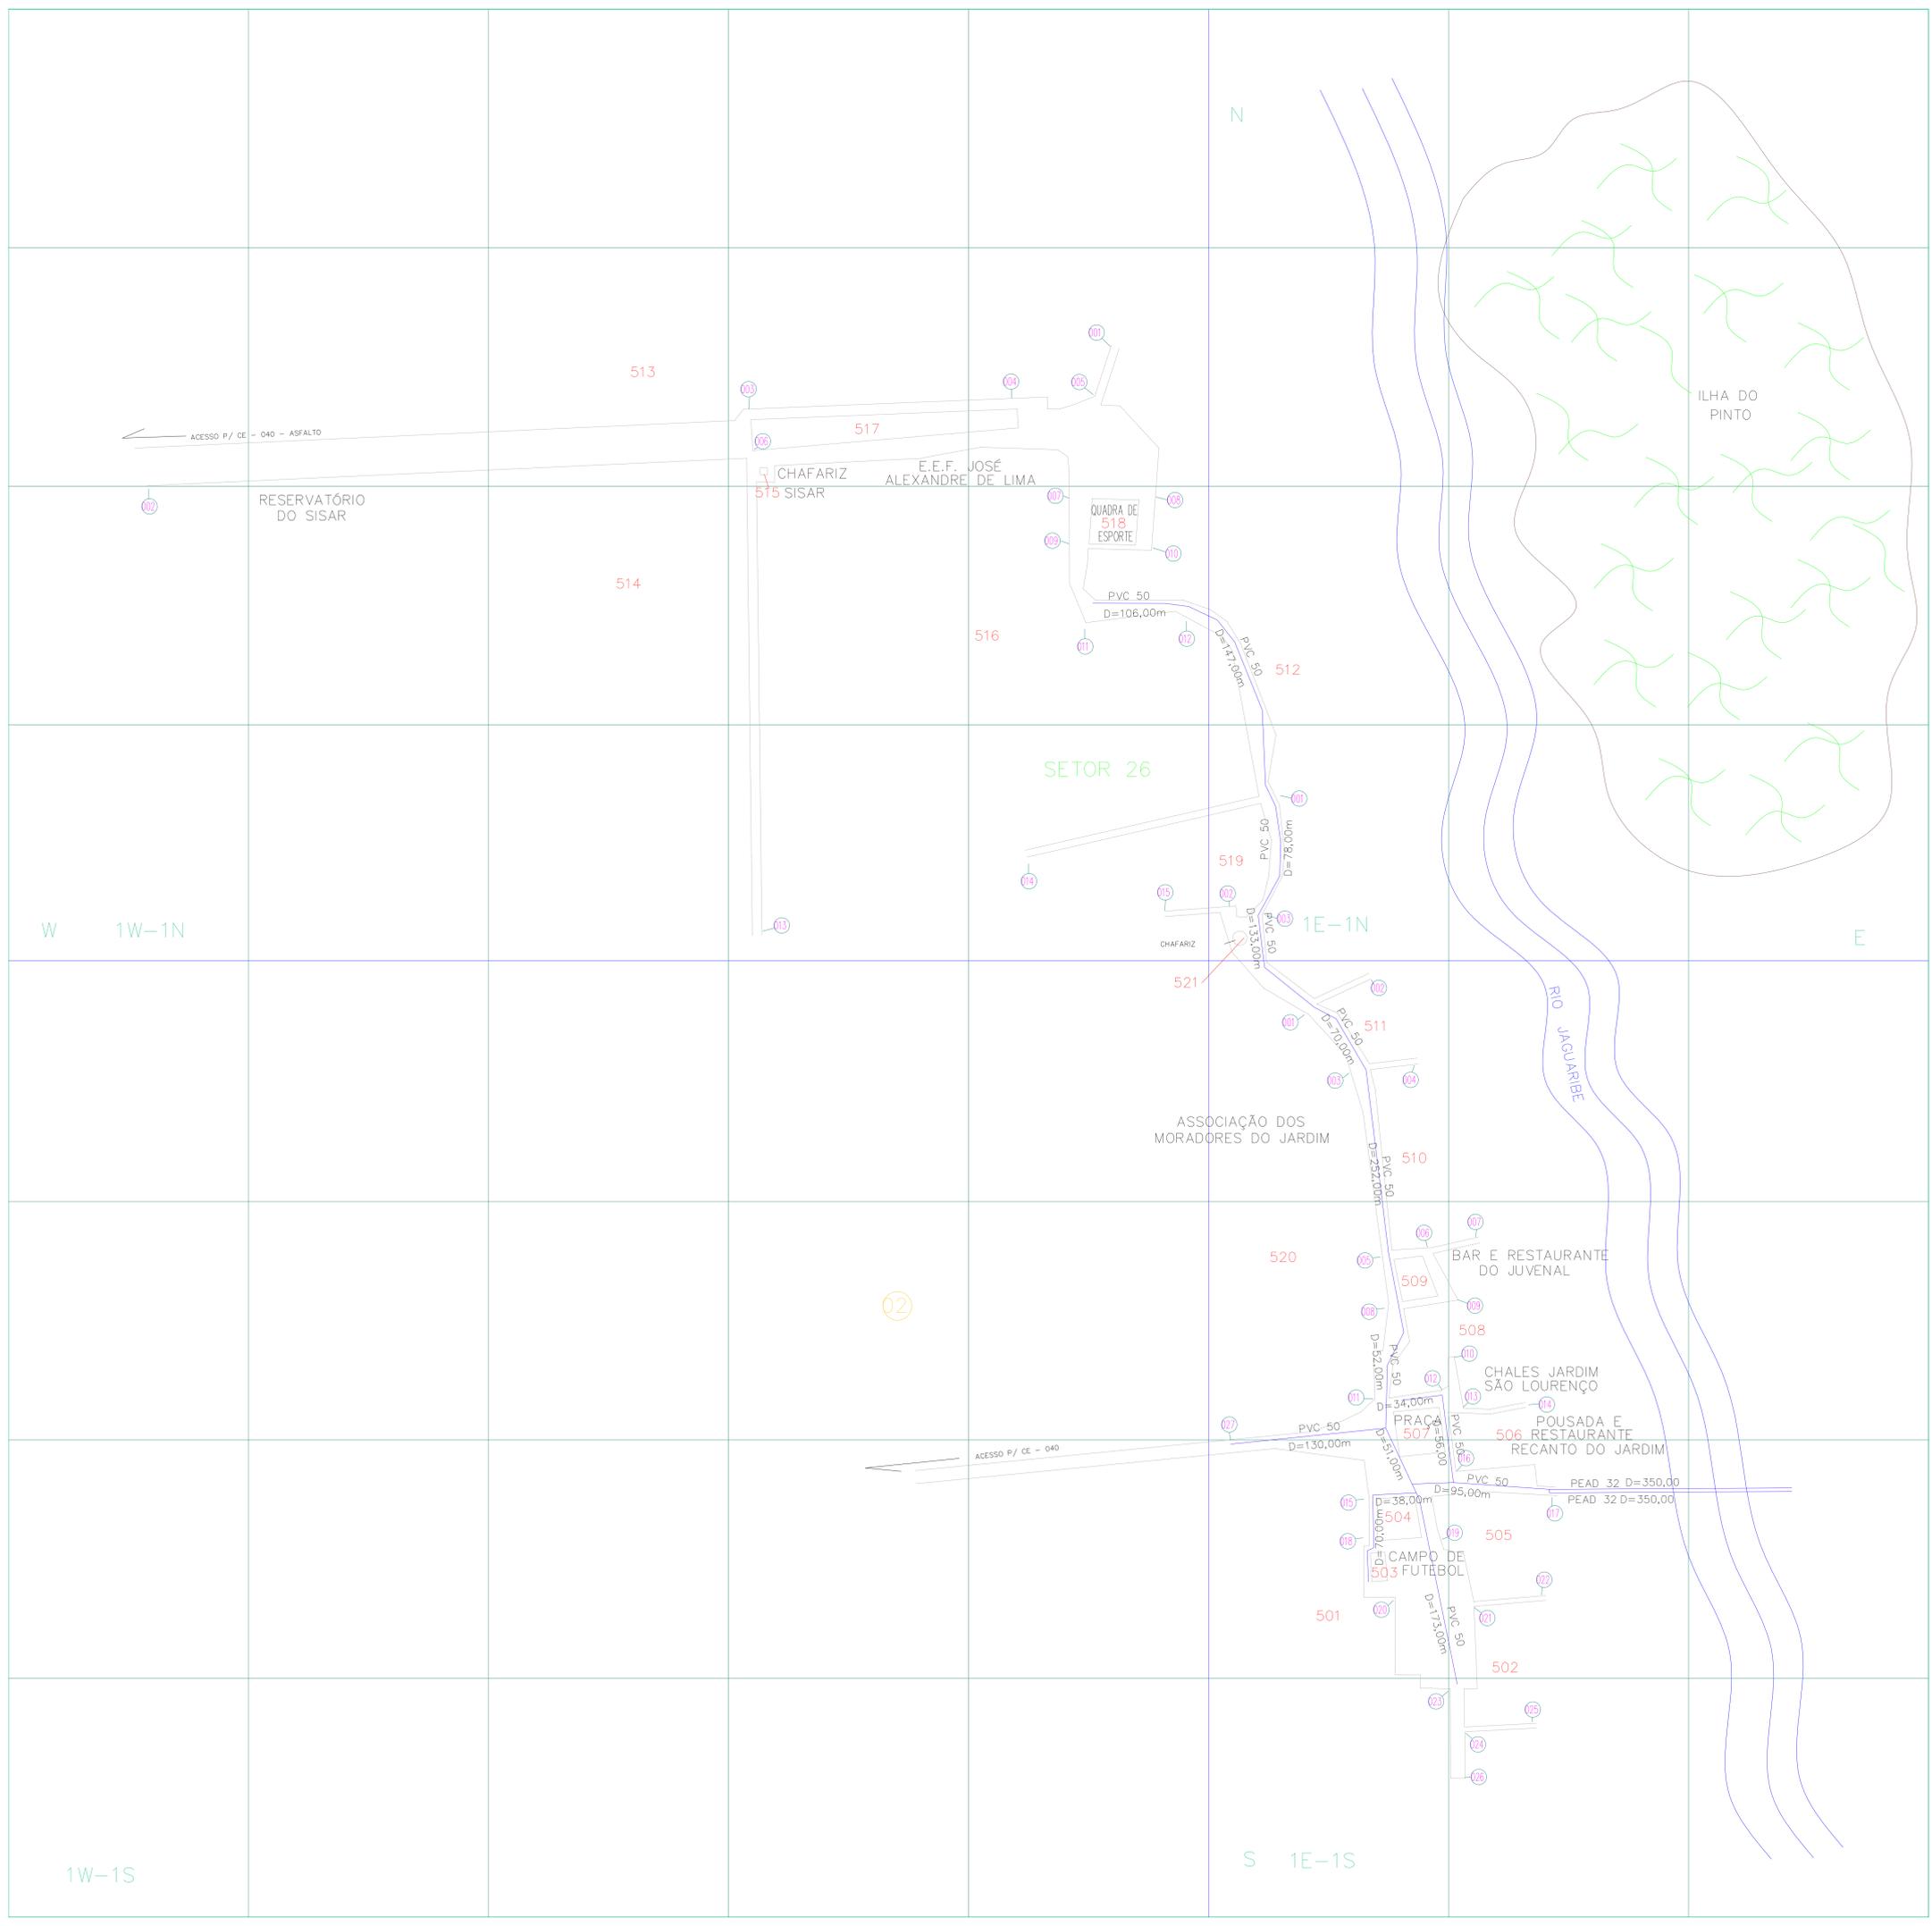

Controle Quantitativo das Extensões de Rede

REDE	MATERIAL	DIAMETRO	EXTENSÃO (m)	MATERIAL	DIAMETRO	EXTENSÃO (m)
DISTRIBUIÇÃO	PVC	0032	700,00	PVC	0050	1.485,00
ÁGUA						EXT. TOTAL: 2.185,00

OBS: - DIAMETRO NÃO COTADO; PVC DN 50 mm

Controle Quantitativo das Extensões de Rede

REV.	TIPO	REDE ATUAL (m)	AMPLIAÇÃO (m)	TOTAL REDE (m)	DATA	RESPONSÁVEL
01	BALANÇO	1.557,00	628,00	2.185,00	FEV/2021	ROGÉRIO
02	MOVIMENTO/IMPLANTAÇÃO	1.557,00	628,00	2.185,00	NOV/15	ROGÉRIO

Controle das Atualizações

REV.	NATUREZA DA REVISÃO	ORIGEM	DATA	REVISÃO	DIGITALIZAÇÃO	DATA	APROVAÇÃO
04	ATUALIZAÇÃO DA PLANTA	UN-BAC	FEV/2021	ISAÍAS	ISAÍAS	FEV/2021	ROGÉRIO
03	IMPLANTAÇÃO DE REDE	UN-BBJ	-	ROGÉRIO	CIRLENE	NOV/2015	ROGÉRIO
02	REVISÃO GERAL	UN-BBJ	-	ROGÉRIO	CIRLENE	MAIO/09	ROGÉRIO
01	REVISÃO GERAL	UN-BBJ	SET/03	VANDERLANIA	NEREIDE	SET/03	MARLENE
00				IS. SERVIÇOS	JUN/03		MARLENE

**CAGECE - COMPANHIA DE ÁGUA E ESGOTO DO CEARÁ**  
 DIRETORIA DE MERCADO E UNIDADE DE NEGÓCIO DA CAPITAL  
 GERÊNCIA DE FATURAMENTO E ARRECADAMENTO  
 COORDENADORIA DE CADASTRO E GEOPROCESSAMENTO  
 SUPERVISÓRIO DE CADASTRO TÉCNICO

**CADASTRO OPERACIONAL DO INTERIOR**  
 PLANTA GERAL DE REDE DE ÁGUA  
 CIDADE: JARDIM - FORTIM - COD. 126  
 UN-BBJ: BACIA DO BAIXO E MÉDIO JAGUARIBE

GERENTE: MAURICIO BRAGA	COORDENADOR: JOSEILTO TELES	SUPERVISOR: NOANN DANTAS
DESENHO: ROGÉRIO ANDRADE	ESCALA: 1:4000	FRANCHA: D1/01
		DATA: FEVEREIRO-2021

W 1W-1N

1W-1S

N

S 1E-1S

E

02