

CONVENCOES


- ADUTORA
- SUB-ADUTORA
- REGISTRO
- MEDIDOR DE VAZAO
- VENTOSA
- REGISTRO DE DESCARGA
- HIDRANTE
- REDES NAO CONECTADAS
- EXTREMIDADE c/ CAP.
- CHAFARIZ
- LIMITE DE DISTRITO
- SETOR CENSITARIO
- LIMITE URBANO
- NUMERAÇÃO DO SETOR CENSITARIO
- NUMERAÇÃO DO CRUZAMENTO
- NUMERAÇÃO DA QUADRA
- NUMERAÇÃO DA QUADRICULA

Controle Quantitativo das Extensões de Rede

06						
05						
04						
03						
02	MOVIMENTO/IMPLANTAÇÃO					
01	BALANÇO	3.610,00	—	3.610,00	OUT/03	PEDRO
REV.	TIPO	REDE ATUAL (m)	AMPLIÇÃO (m)	TOTAL REDE (m)	DATA	RESPONSÁVEL

OBS: Diâmetro não cotado PVC DN 50 mm
Planta obtida através de processo de digitalizacão – Formato DWG

05						
04						
03						
02						
01						
00						
REV.	NATUREZA DA REVISAO	ORIGEM	DATA	REVISAO	DIGITALIZACAO	DATA APROVACAO

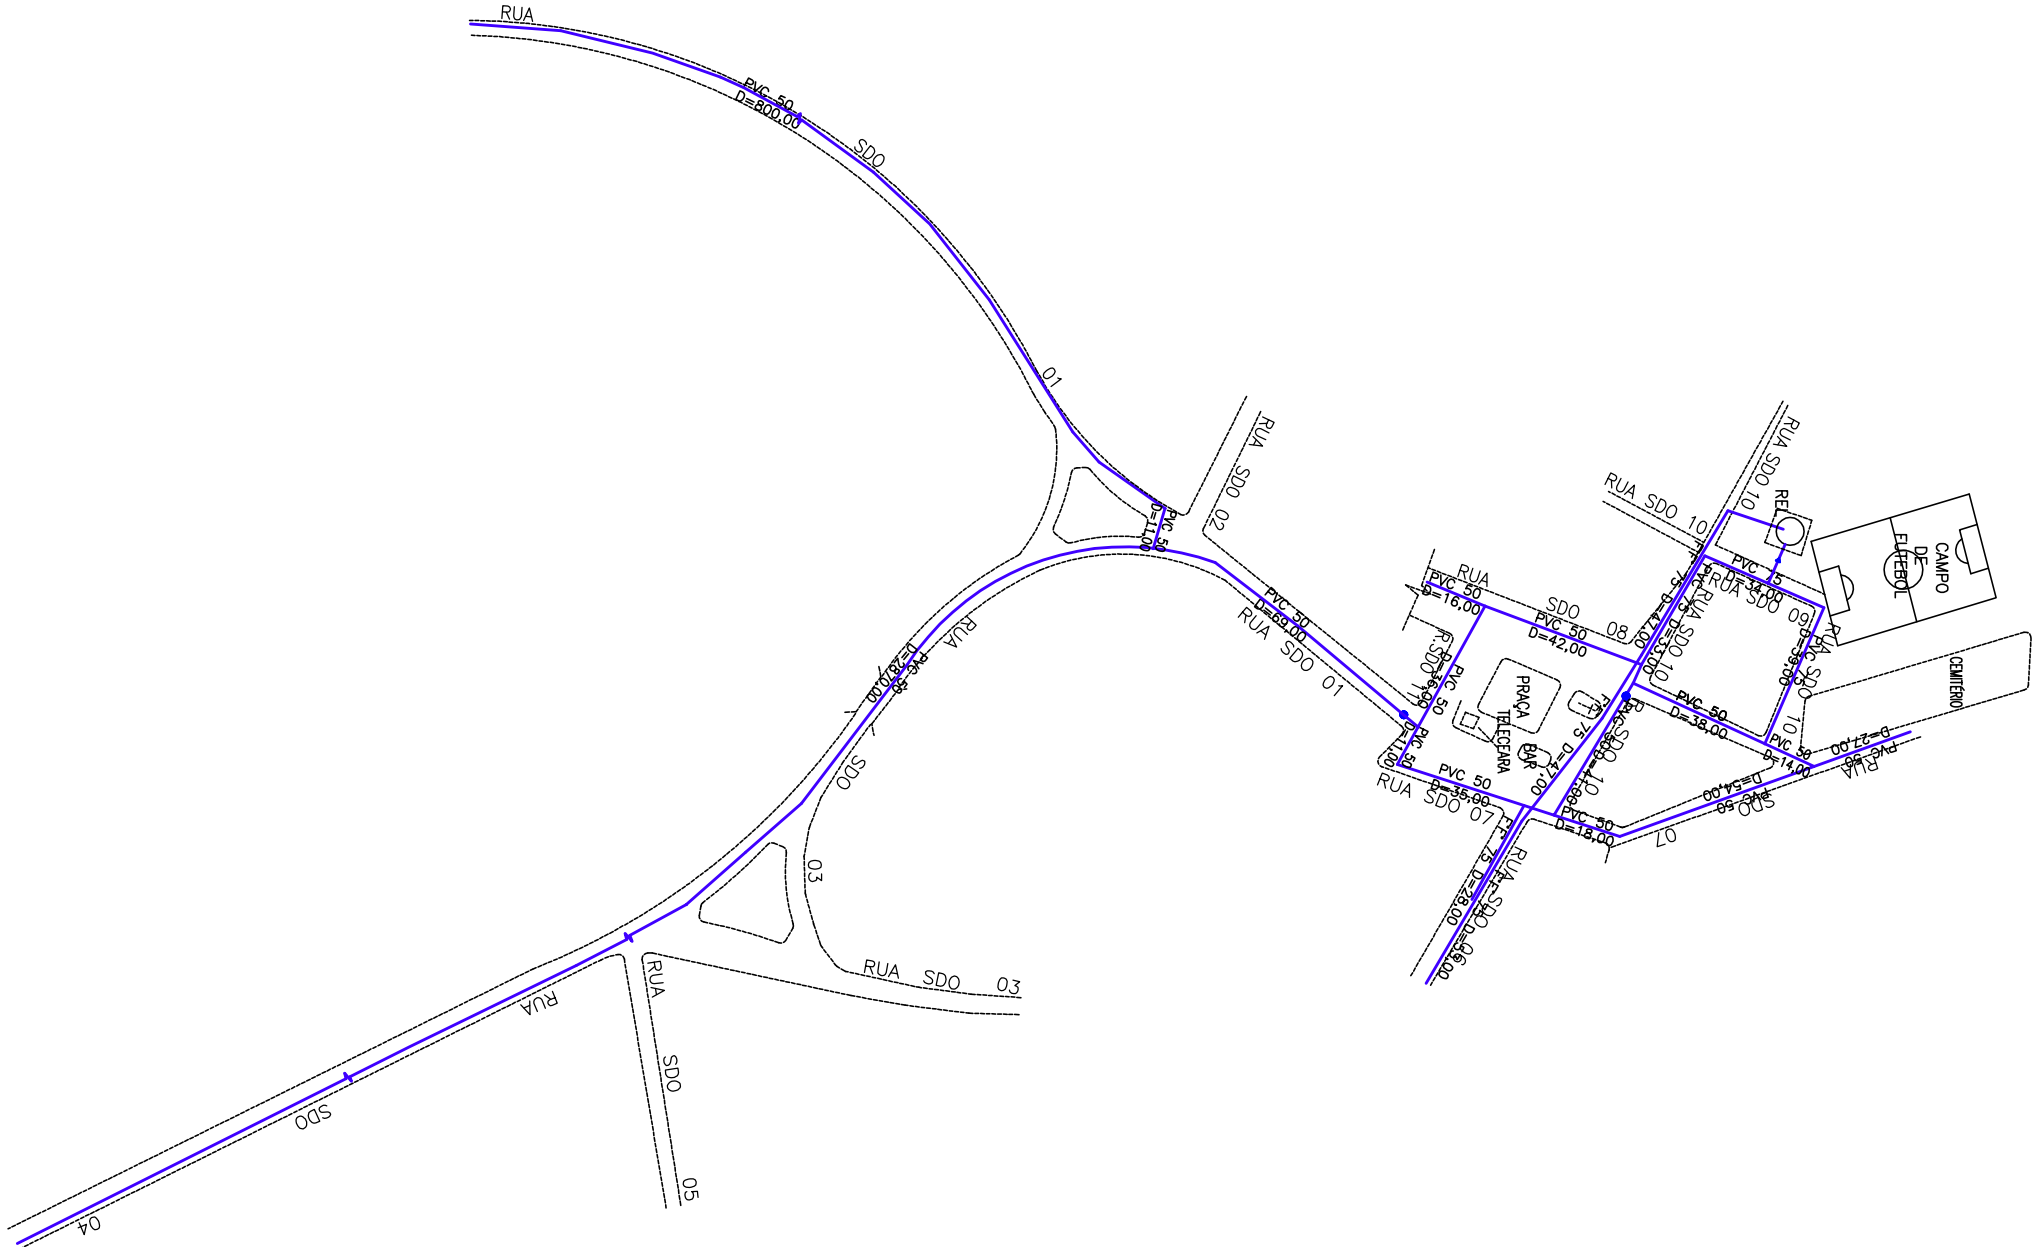

COMPANHIA DE ÁGUA E ESGOTO DO CEARÁ

DIRETORIA COMERCIAL – GERENCIA DE FATURAMENTO E ARRECAÇÃO

PROJETO DE CADASTRO OPERACIONAL DO INTERIOR

PLANTA GERAL DE REDE DE ÁGUA

CIDADE: LIMÃO DOS PEREIRAS - QUA. DO NORTE - LOC. M4 UN-BSI: BAÍA DA SERRA DA IBAPABA

SUPERVISOR DE FATURAMENTO E CENSO - FRANCISCO AGUIAR TEIXEIRA

COORDENADOR DO PROJETO - FRANCISCO AGUIAR TEIXEIRA

LEVANTAMENTO CAMPO: —

RESPONSÁVEL TÉCNICO: —

DIGITALIZAÇÃO : EST. GRÁFICA

ESCALA: 1:2000

DATA : AGOSTO/2003