



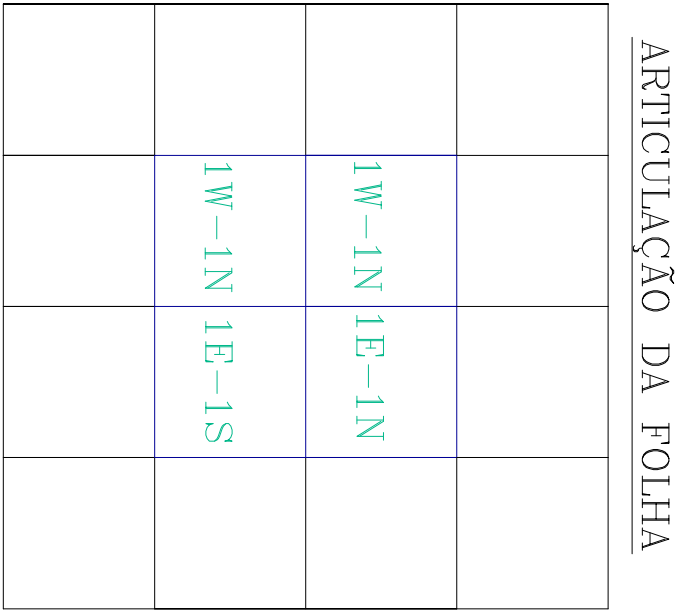

	1W-1N	1E-1N	
	1W-1N	1E-1S	

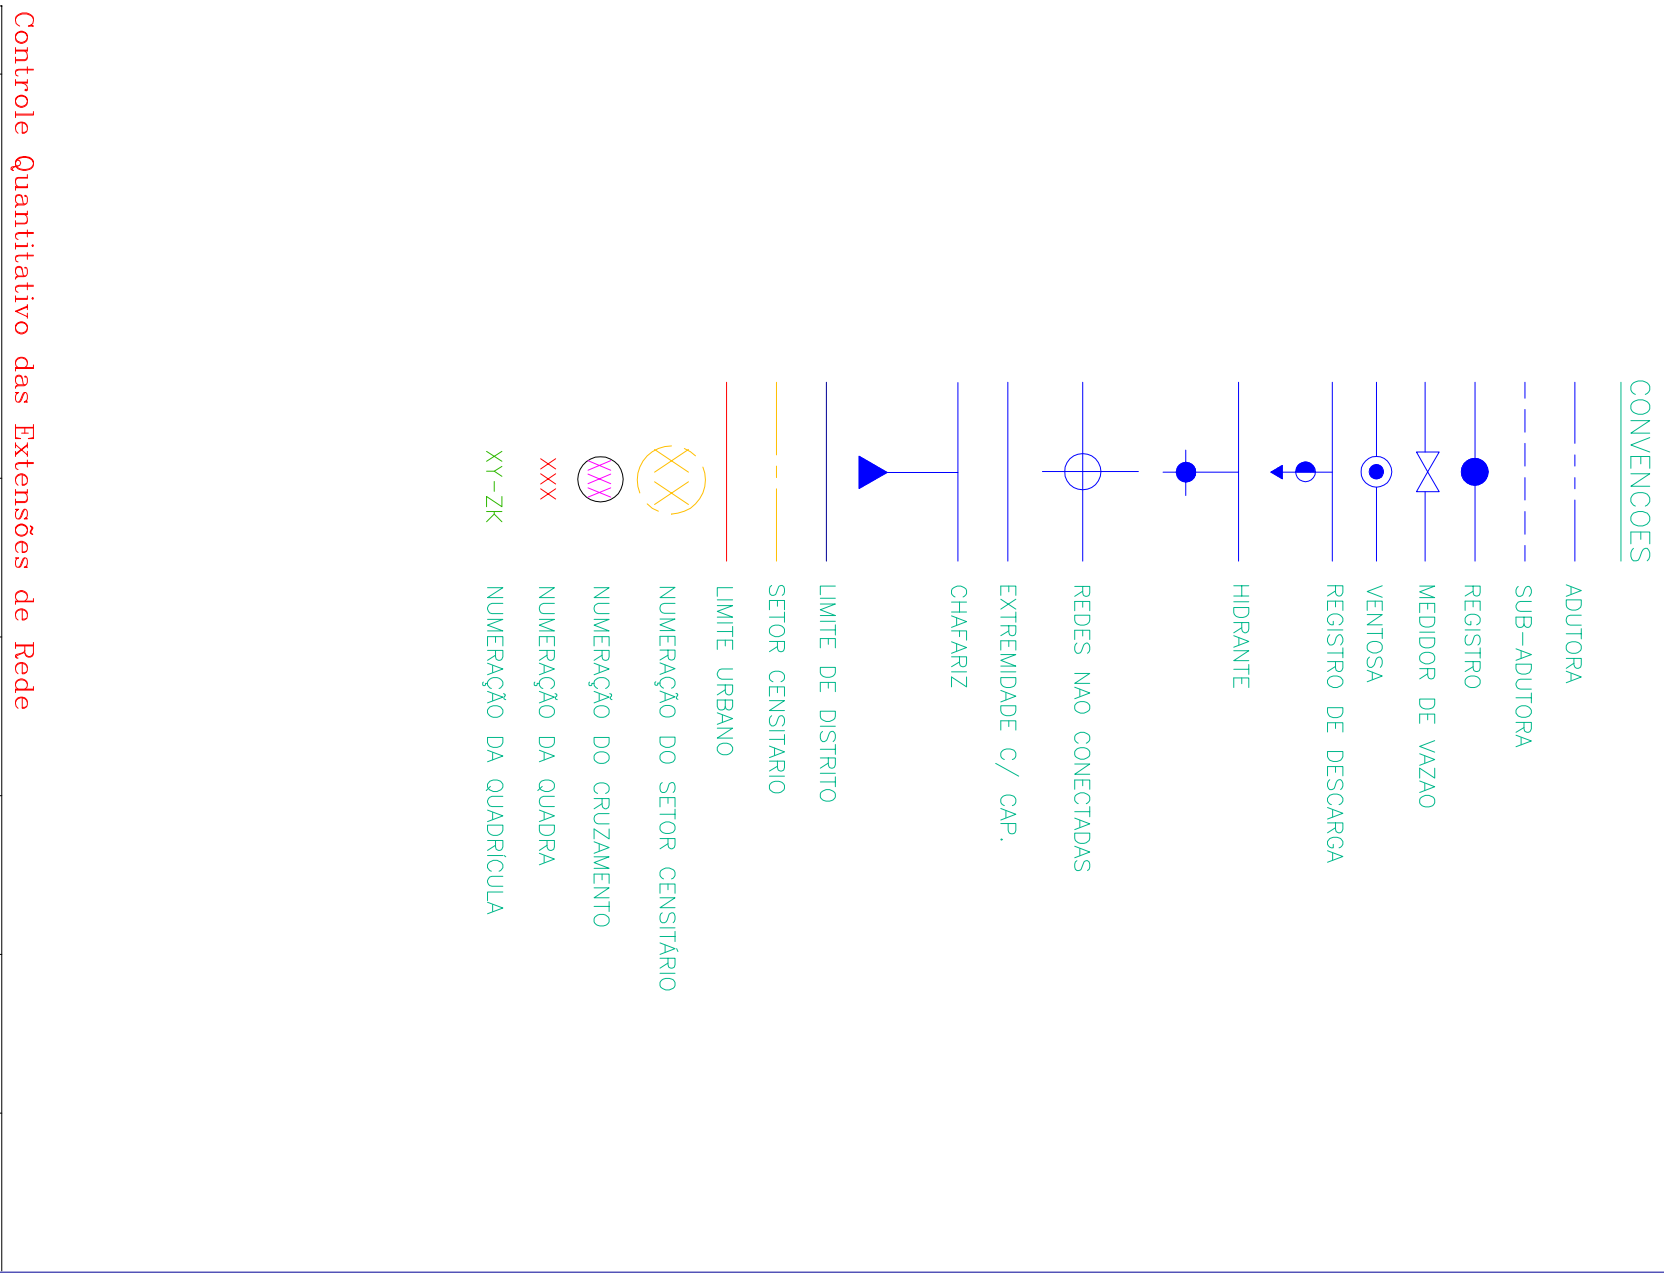

06					
05					
04					
03					
02	VALORIO/IMPACTADO				
01	BAUNDO	-	7-540,00	04/03	PERNO
REV.	TIPO	RECE. TITUL. (m)	AMPURO (m)	TOTL. RECE. (m)	DATA
					RESPONSAB.

Planta obtida através de processo de digitalização - formato DWG

00							
04							
03							
02							
01	ATUALIZAÇÃO DE DADOS	UN-BSA	OUT/08	ATERRA	ACRÓPOLA	OUT/08	ROGÉRIO
00	ATUALIZAÇÃO DE DADOS	UN-BSA	OUT/03	FRAGUETEL		OUT/03	MARLENE
00	NATURA DA RESOLUÇÃO	ORIGEM		DATA	REVISÃO	DATA	APPROVADO

DIRETORIA COMERCIAL - GERÊNCIA DE FATURAMENTO E ARRECADACÃO

PROJETO DE CADASTRO OPERACIONAL DO INTERIO

ORÇAMENTO DO PROJETO	RESPONSÁVEL TÉCNICO: -	ESCALA: 1:2000
- FRANCISCO AGUIAR TEIXEIRA		DATA : MAR./2002