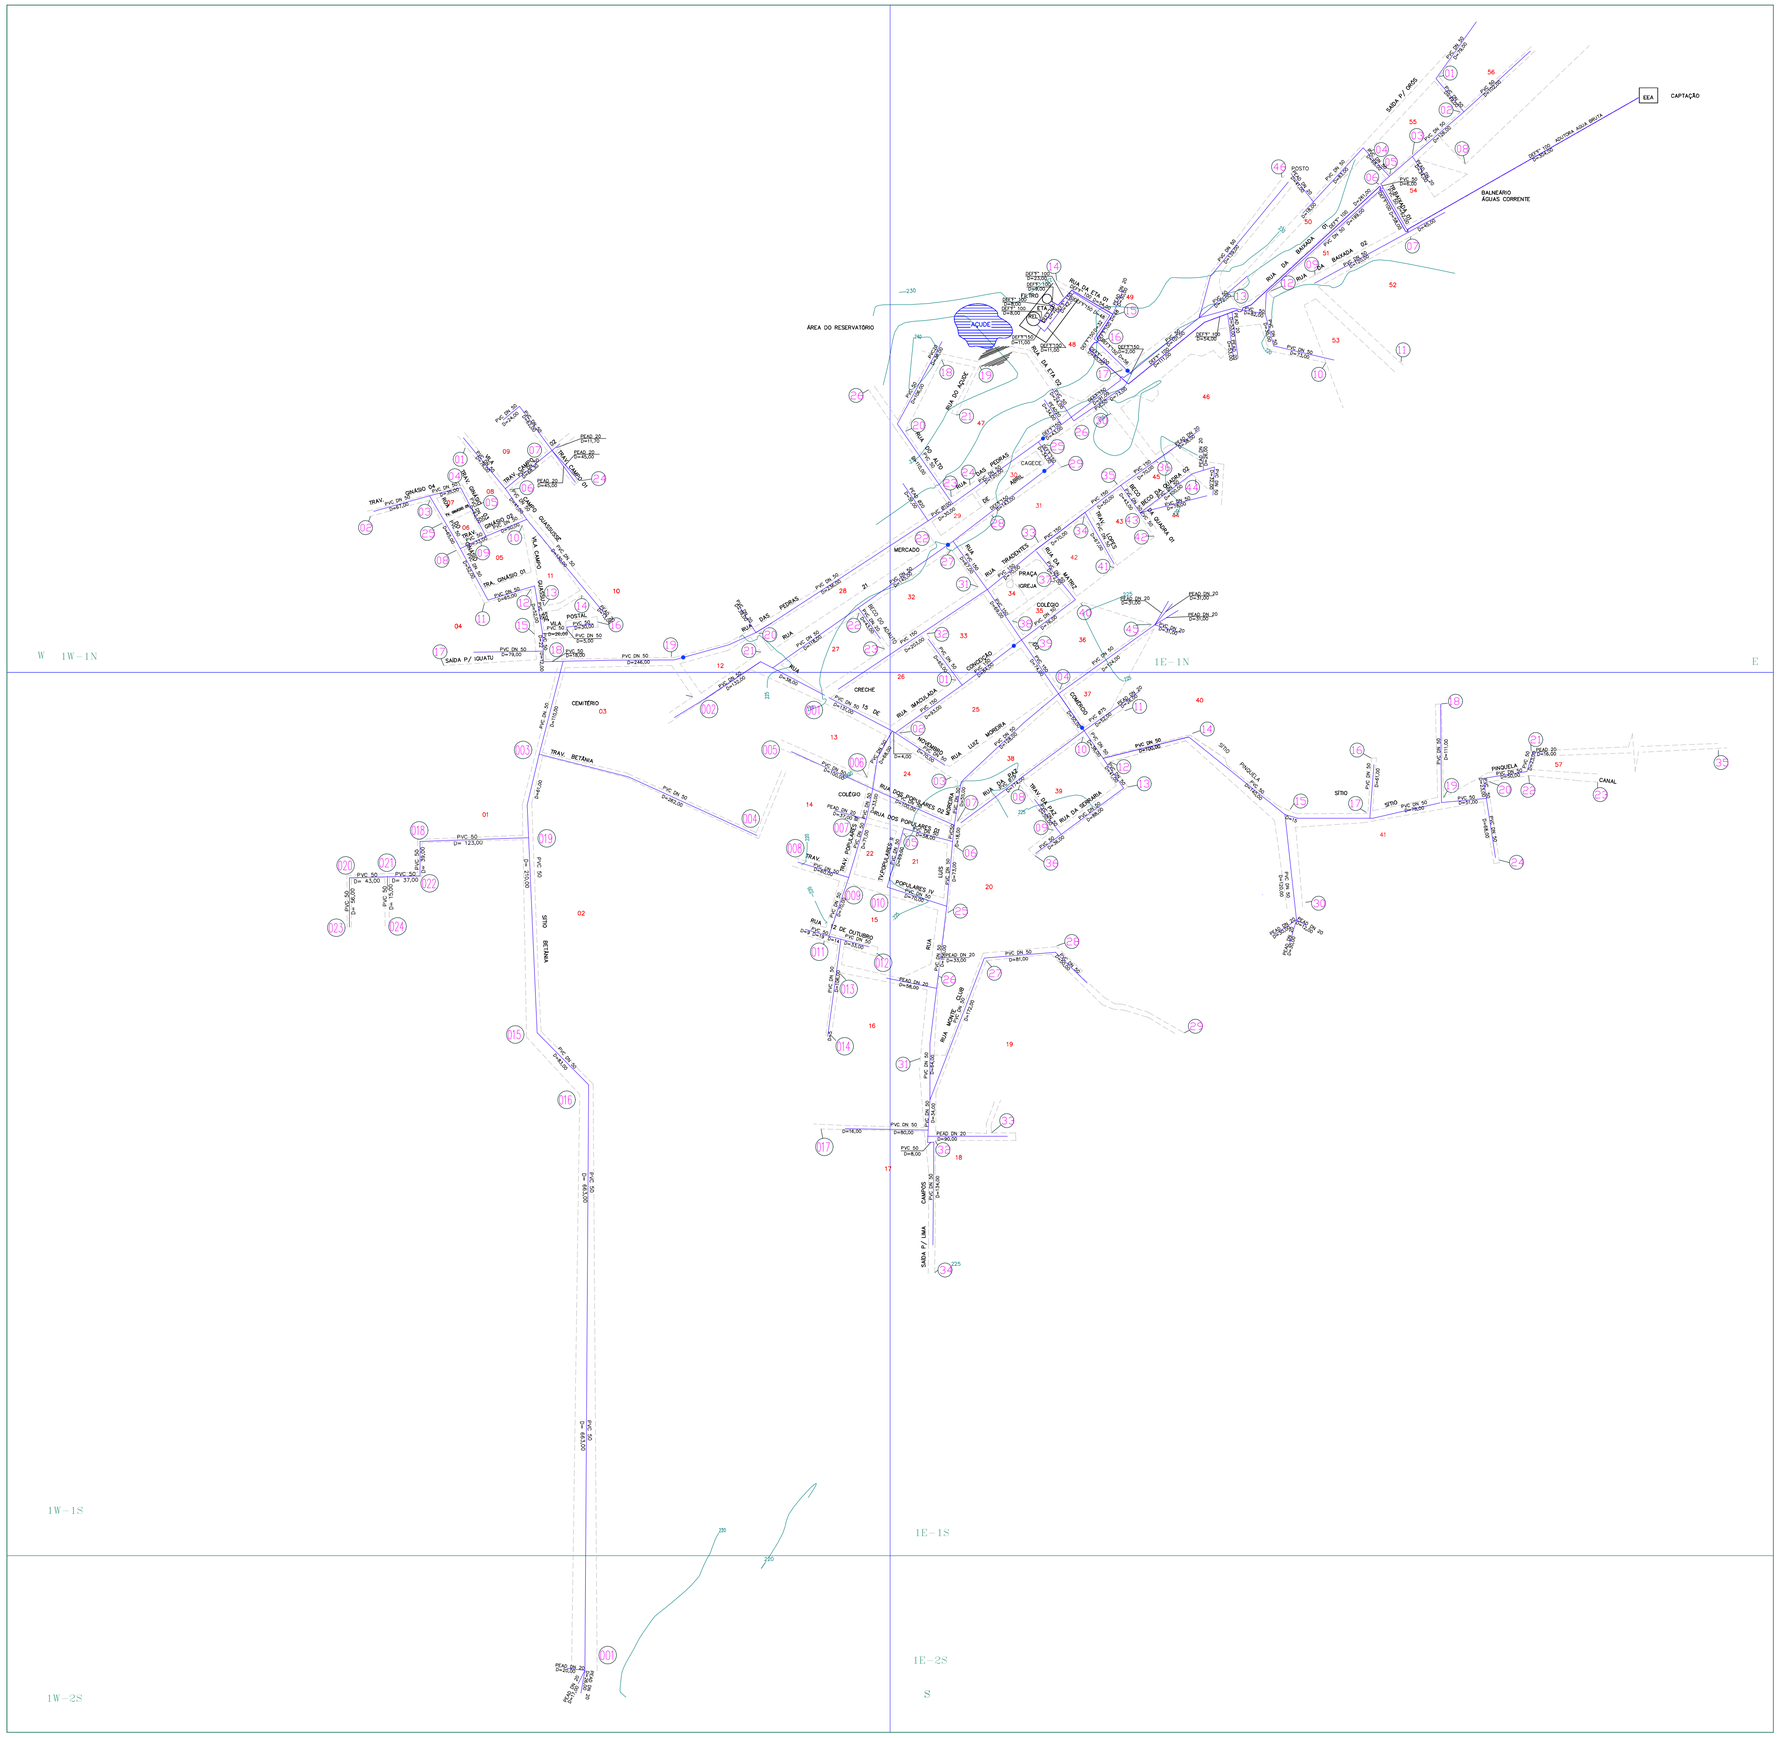

ARTICULAÇÃO DA FOLHA

	1W-1N	1E-1N	
	1W-1S	1E-1S	
	1W-2S		

NUMERAÇÃO DOS NÓS

QUADRÍCULA	Nº DE NÓS
1E-1N	046
1E-1S	036
1W-1N	026
1W-1S	024
1W-2S	001

CONVENCOES

- ADUTORA
- SUB-ADUTORA
- REGISTRO
- MEDIDOR DE VAZAO
- VENTOSA
- REGISTRO DE DESCARGA
- HIDRANTE
- REDES NAO CONECTADAS
- EXTREMIDADE C/ CAP.
- CHAFARIZ
- LIMITE DE DISTRITO
- SETOR CENSITARIO
- LIMITE URBANO
- XX — NUMERAÇÃO DO SETOR CENSITÁRIO
- XXX — NUMERAÇÃO DO CRUZAMENTO
- XXX — NUMERAÇÃO DA QUADRA
- XY-ZK — NUMERAÇÃO DA QUADRÍCULA

Tipo de rede X Extensão X Material X Diametro

	MATERIAL	DIAMETRO (mm)	EXTENSÃO (m)	MATERIAL	DIAMETRO (mm)	EXTENSÃO (m)
ADUTORA DE ÁGUA TRATADA	PVC	0150	194,00			
	TOTAL					**194,00**

	MATERIAL	DIAMETRO (mm)	EXTENSÃO (m)	MATERIAL	DIAMETRO (mm)	EXTENSÃO (m)
REDE DISTRIBUIÇÃO ÁGUA	PVC	0020	88,00	PVC	0150	900,00
	PVC	0050	5.218,00			
	TOTAL					**7.130,00**

Controle Quantitativo das Extensões de Rede

10						
09						
08						
07						
06						
05						
04	IMPLANTAÇÃO DE REDE	6.956,00	174,00	7.130,00	SET-2020	ROGÉRIO
03	IMPLANTAÇÃO DE REDE	6.766,00	190,00	6.956,00	JAN-2020	ROGÉRIO
02	BALANÇO	4.678,00	2.088,00	6.766,00	SET-2019	ROGÉRIO
01	BALANÇO	4.621,00	57,00	4.678,00	AGO/2007	PEDRO
REV.	TIPO	REDE ATUAL (m)	AMPLIAÇÃO (m)	TOTAL REDE (m)	DATA	RESPONSÁVEL

OBS: Diâmetro não cotado PVC DN 50 mm

Planta obtida atraves de processo de digitalizacao – Formato DWG

10							
09							
08							
07							
06	ATUALIZAÇÃO PLANTA	UN-BAJ	SET-2020	GERMANO	GERMANO	SET-2020	ROGÉRIO
05	ATUALIZAÇÃO PLANTA	UN-BAJ	JAN-2020	GERMANO	GERMANO	JAN-2020	ROGÉRIO
04	ATUALIZAÇÃO PLANTA	UN-BAJ	SET-19	GERMANO	GERMANO	SET/19	ROGÉRIO
03	REVISÃO GERAL	UN-BAJ	AGO/07	CYNTIA	UN-BAJ	AGO/07	ROGÉRIO
02	REVISÃO GERAL	UN-BAJ	–	ROGERIO	CIRLENE	MAIO/07	ROGÉRIO
01	LANÇAMENTO DE REDE	UN-BAJ	MAR/07	UN-BAJ	ADRIANA	MAR/07	ROGÉRIO
00	LANÇAMENTO DE REDE	UN-BAJ	JAN/07	UN-BAJ	ADRIANA	JAN/07	ROGÉRIO
REV.	NATUREZA DA REVISAO	ORIGEM	DATA	REVISAO	DIGITALIZACAO	DATA	APROVACAO

CAGECE - COMPANHIA DE ÁGUA E ESGOTO DO CEARÁ
DIRETORIA DE MERCADO E UNIDADE DE NEGÓCIO DA CAPITAL
GERÊNCIA DE FATURAMENTO E ARRECADAÇÃO
COORDENADORIA DE CADASTRO E GEOPROCESSAMENTO
SUPERVISÃO DE CADASTRO TÉCNICO

CADASTRO OPERACIONAL DO INTERIOR
PLANTA GERAL DE REDE DE ÁGUA
CIDADE: GUASSUSSÊ - ORÓS - COD. 106
UN-BAJ: BACIA DO ALTO JAGUARIBE

GERENTE:	COORDENADOR:	SUPERVISOR:
MAURICIO BRAGA	JOSELITO TELES	NOANN DANTAS

DESENHO:	ESCALA:	PRANCHA:	DATA:
ROGÉRIO ANDRADE	1:4000	01/01	SETEMBRO-2020