


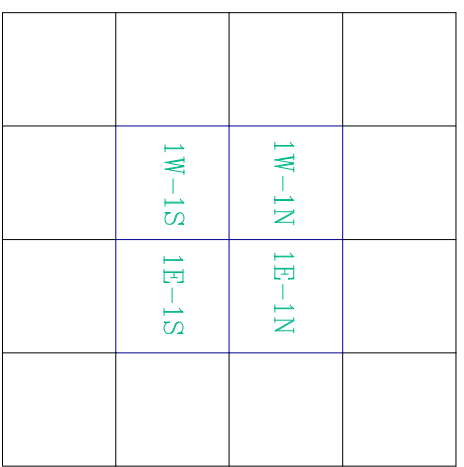


NUMERAÇÃO DOS NÓS

QUADRICULA	Nº DE NÓS
1E-1N	005
1E-1S	018
1W-1N	026
1W-1S	002

	SLIB-ADOTORA
	REGISTRO
	MEDIDOR DE VAZÃO
	VANTOSA
	REGISTRO DE DESOCUPA
	HIDRANTE
	REDES NÃO CONECTADAS
	EXTREMIDADE C/ CAP.
	CHAFARIZ
	LIMITE DE DISTRITO
	SETOR CENTRAL
	LIMITE URBANO
	NUMERAÇÃO DO SETOR CENSAÁRIO
	NUMERAÇÃO DO CRUZEAMENTO
	NUMERAÇÃO DA QUADRA
	NUMERAÇÃO DA QUADRÍCULA

06					
05					
04					
03					
02	APURAÇÃO				
01	BRANCO	5,182,00	-	5,182,00	DEC/09
REV.	TÍTULO	RECE. AJUL. (m)	APURAÇÃO (m)	TOTAL RECE. (m)	PERÍODO
					RESPONSÁVEL

04									
05									
02	REVISÃO GERAL				ROGERIO	CHIELINE		ROGERIO	
03	REVISÃO GERAL	UN-PPA	-				DEZ/09		
01	REVISÃO GERAL	UN-PPA	JUN/10		CHIELINE		JUN/10	WAGNER	
01	REVISÃO GERAL	UN-PPA	SET/99	ROBINSON	CARLONE		SET/99	WAGNER	
REV. MATERIAL DA REVISÃO					CARLOS	CHIELINE	MAI/98	WAGNER	
REV. MATERIAL DA REVISÃO					DIAZ	DIGITALIZADO	DIAZ	APROVADO	

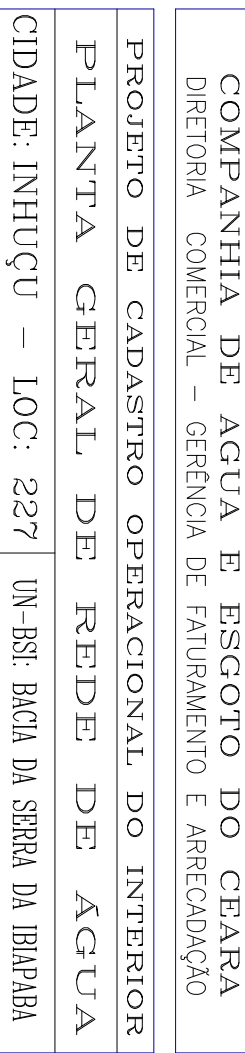

SUPERVISOR DE FUNDAMENTO E DESENHO - FRANCISCO AGUIAR TEIXEIRA	LEVANTAMENTO CAMPO: -	DIGITALIZAÇÃO: CARLOS MARCELO
COORDENADOR DO PROJETO - FRANCISCO AGUIAR TEIXEIRA	RESPONSÁVEL TÉCNICO: -	ESCALA: 1:2000
		DATA: JUL/96



1W-1S

5 IE-1S

W
1W-1N