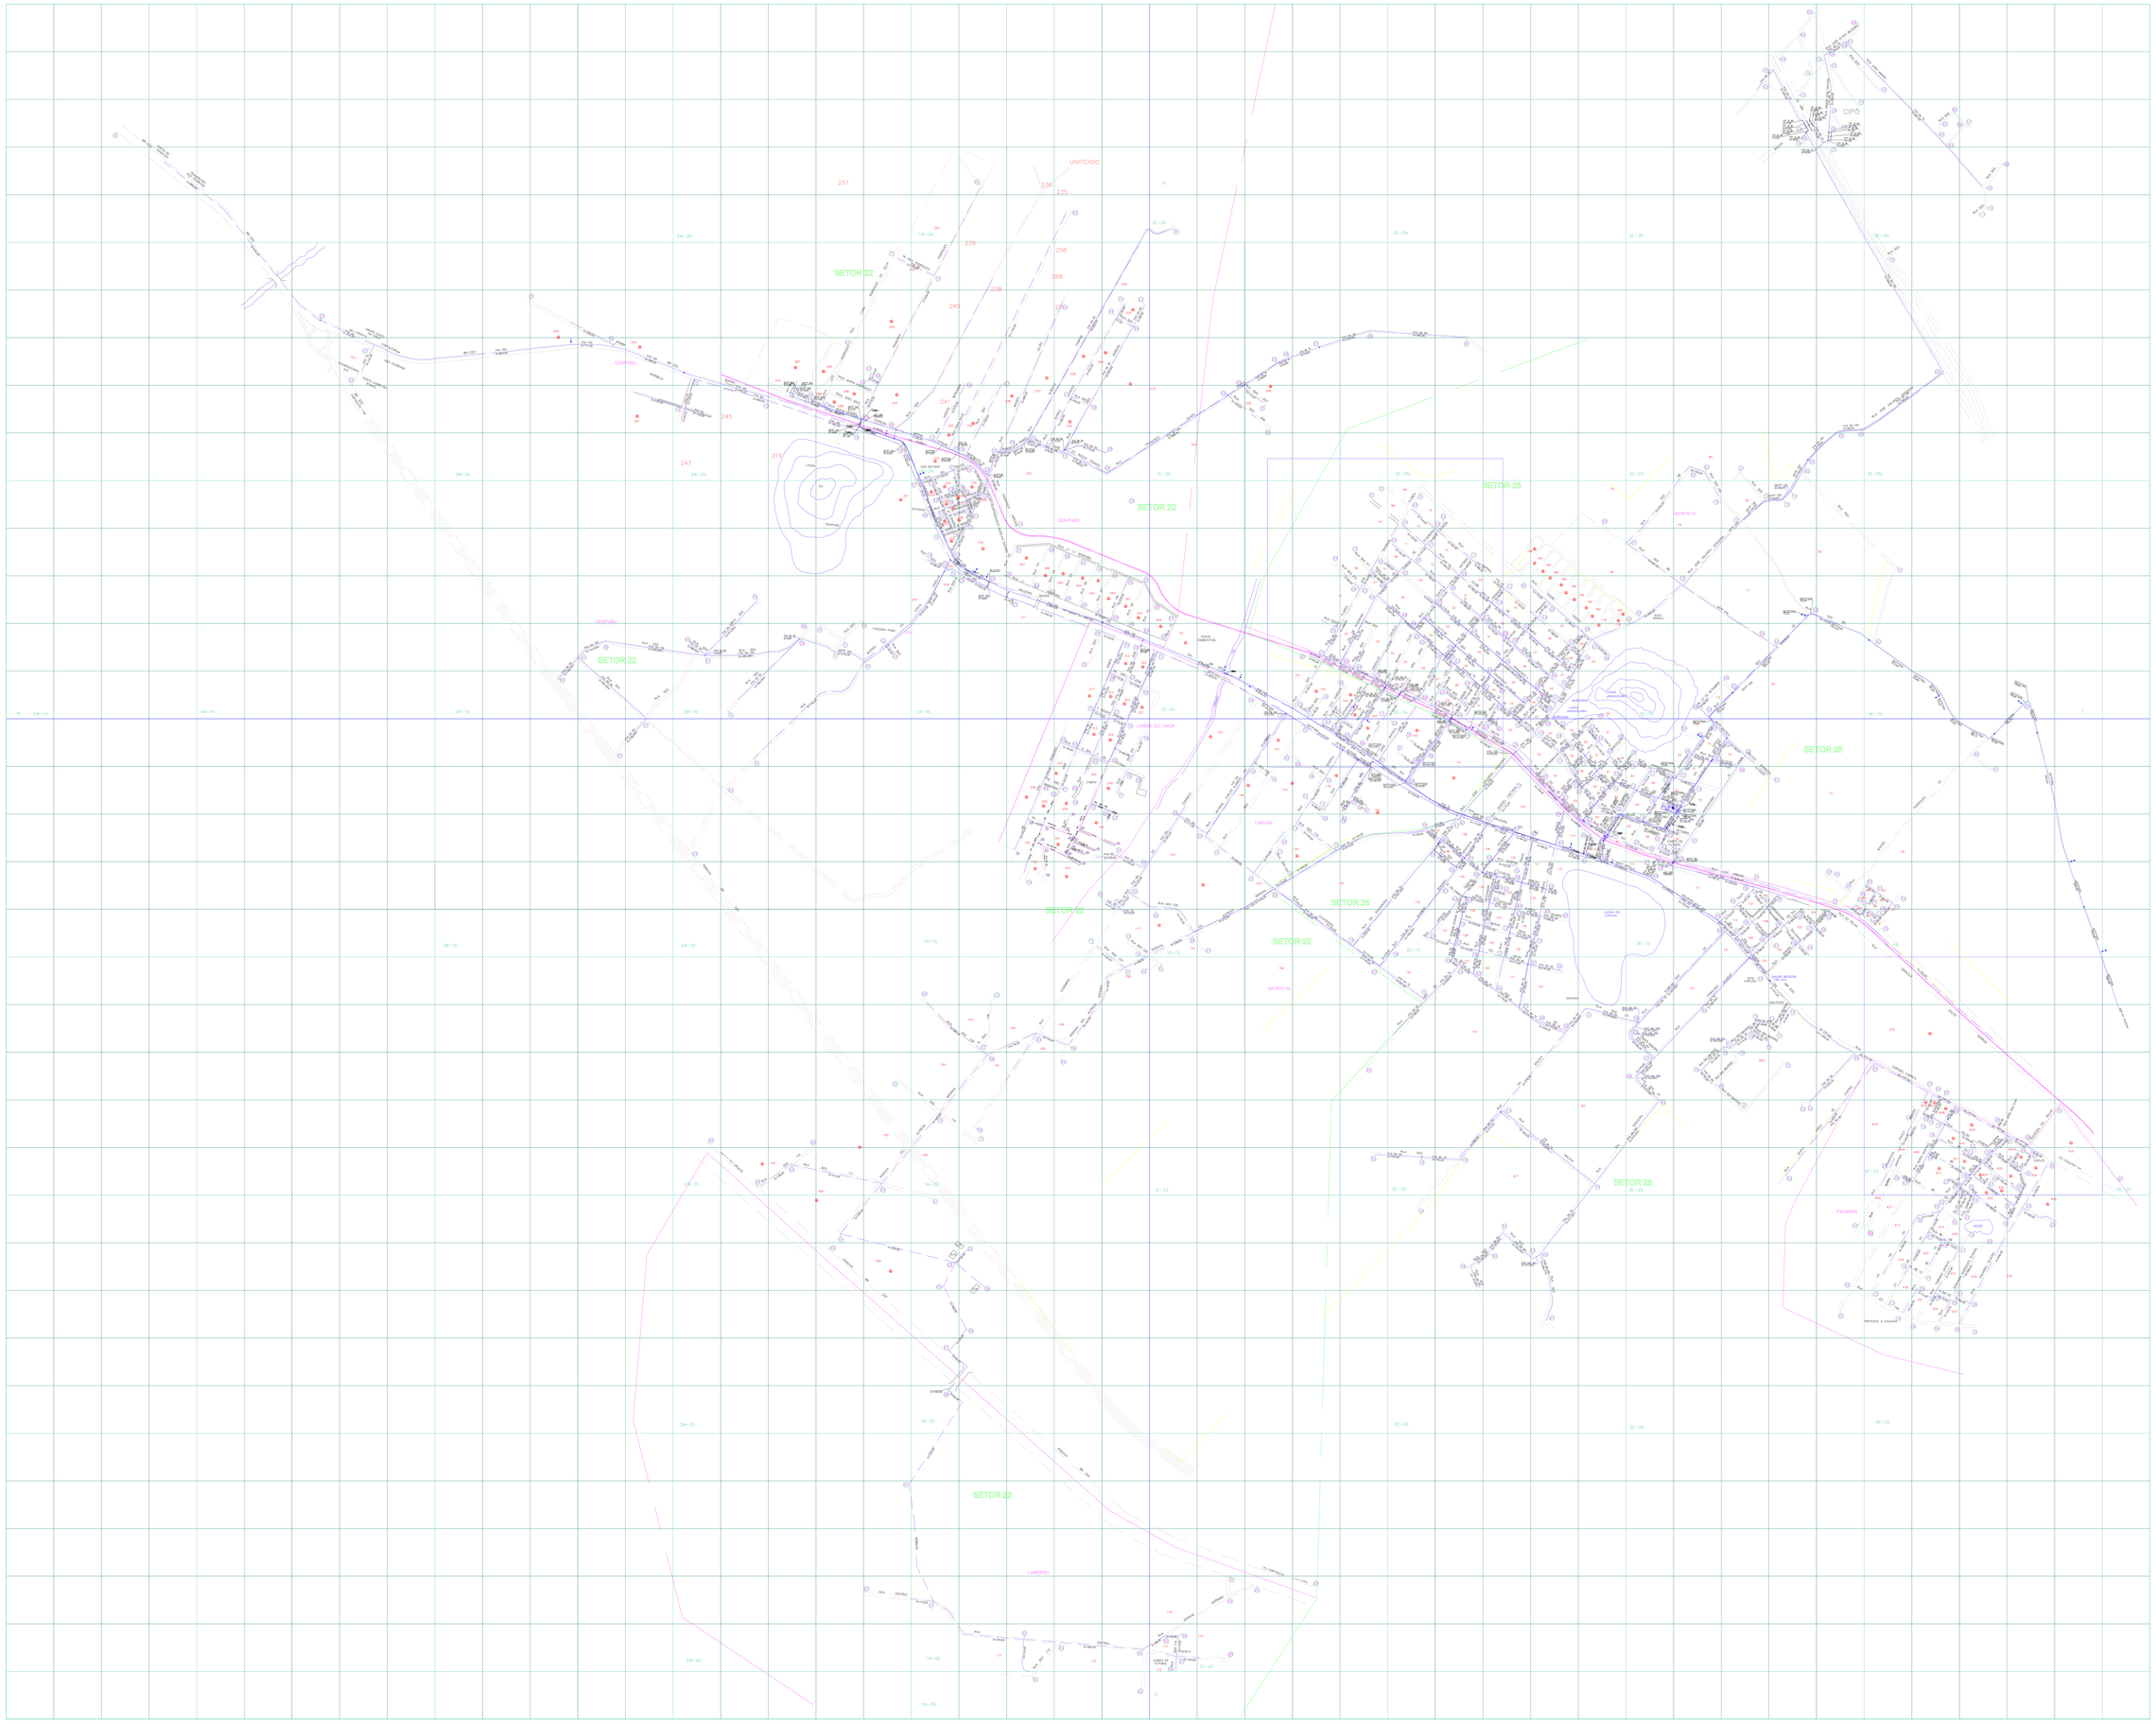

Tipo de rede X Extensão X Material X Diametro

	MATERIAL	DIAM NO (mm)	EXTENSÃO (m)	MATERIAL	DIAM NO (mm)	EXTENSÃO (m)
SUB-ADUTORA	DEFºFº	0200	4.720,00			
			TOTAL			4.720,00
ADUTORA AGUA TRATADA	MATERIAL	DIAM NO (mm)	EXTENSÃO (m)	MATERIAL	DIAM NO (mm)	EXTENSÃO (m)
	DEFºFº	0100	384,00	DEFºFº	0200	4.414,00
	PVC	0075	78,00	DEFºFº	0500	8.528,58
			TOTAL			17.324,58
REDE DISTRIBUIÇÃO AGUA	MATERIAL	DIAM NO (mm)	EXTENSÃO (m)	MATERIAL	DIAM NO (mm)	EXTENSÃO (m)
	PVC	0050	89.523,17	FFºFº	0150	600,00
	PVC	0075	14.174,00	DEFºFº	0200	14.000,00
	PVC	0100	41.115,75	DEFºFº	0250	1.833,00
	PVC	0140	1.215,00	DEFºFº	0300	500,00
	FFºFº	0080	148,00	DEFºFº	0400	14,00
			TOTAL			158.599,98

Controle Quantitativo das Extensões de Rede

28	ACOMPETITIVIZAÇÃO	128.143,68	256,00	128.399,68	JUL-23	Rogério Andrade
27	ACOMPETITIVIZAÇÃO	136.437,68	270,00	136.693,68	AGO-23	Rogério Andrade
26	ACOMPETITIVIZAÇÃO	95.759,50	47.367,68	138.426,68	AGO-23	Rogério Andrade
25	ACOMPETITIVIZAÇÃO	84.459,50	754,00	85.156,50	FEV-23	Rogério Andrade
24	ACOMPETITIVIZAÇÃO	94.209,00	200,00	94.409,00	NOV-14	Rogério Andrade
23	ACOMPETITIVIZAÇÃO	92.409,00	1.000,00	93.409,00	JUN-14	Rogério Andrade
22	ACOMPETITIVIZAÇÃO	92.306,00	1.600,00	93.906,00	SET-14	ANDERSON
21	ACOMPETITIVIZAÇÃO	92.185,00	124,00	92.309,00	ABR-14	ANDERSON
NÚ.	NOME	REDE TOTAL (m)	IMPLANTAÇÃO	INSTITUIÇÃO	REDE DIAM	DATA	RESPONSÁVEL

OBS: Diâmetro não contado PVC DN 50 mm

Prazo obtido através de processo de digitalização – Formulário ZMC

28	AMPLIAÇÃO REDE	cb-1876	JUL-2022	RAMON MOURA	RAMON MOURA	JUL/2022	Rogério Andrade
27	AMPLIAÇÃO REDE	cb-1840	ABR-2022	LUCIVAN FRANÇA	LUCIVAN FRANÇA	ABR/2022	Rogério Andrade
26	AMPLIAÇÃO REDE	CONCT	AGO-2020	Rogério Andrade	Rogério Andrade	AGO/2020	Rogério Andrade
25	AMPLIAÇÃO REDE	cb-1840	FEV-17	FÁBIO SAMPAIO	FABIO SAMPAIO	FEV-17	Rogério Andrade
24	AMPLIAÇÃO REDE	cb-1840	NOV-14	JACQUELINE	JACQUELINE	NOV/14	Rogério Andrade
23	AMPLIAÇÃO REDE	cb-1840	SET-14	JACQUELINE	JACQUELINE	SET-14	Rogério Andrade
22	AMPLIAÇÃO REDE	cb-1840	SET-14	JORGE SOARES	JORGE SOARES	SET-14	ANDERSON
21	AMPLIAÇÃO REDE	cb-1840	ABR-14	JORGE SOARES	JORGE SOARES	ABR/14	ANDERSON
20	AMPLIAÇÃO REDE	cb-1840	JUN-14	JORGE SOARES	GEORGE ANTÔNIO	JUN/14	ANDERSON
NÚ.	LOCALIZAÇÃO DA REDE(s)	ORIGEM	DATA	MOTIVO	CONTRATANTE	DATA	APROVAÇÃO

CAGECE - COMPANHIA DE ÁGUA E ESGOTO DO CEARÁ
DIRETORIA DE MERCADO E UNIDADE DE NEGÓCIO DA CAPITAL
GERÊNCIA DE CADASTRO E GEOPROCESSAMENTO
COORDENADORIA DE CADASTRO TECNICO

CADASTRO OPERACIONAL DO INTERIOR
PLANTA GERAL DE REDE DE ÁGUA
CIDADE: CAPUAN- CAUCAIA - CÓD. 760
UN-BRE: BACIA METROPOLITANA

DESENHO:	COORDENADA:	ÁREA:
CAD-TO 15.23	9779015.34 / 539754	2025.17 HA/KM
ESCALA:	PRANCHA:	DATA:
1:5.000	01/01	01-OUTUBRO-2025