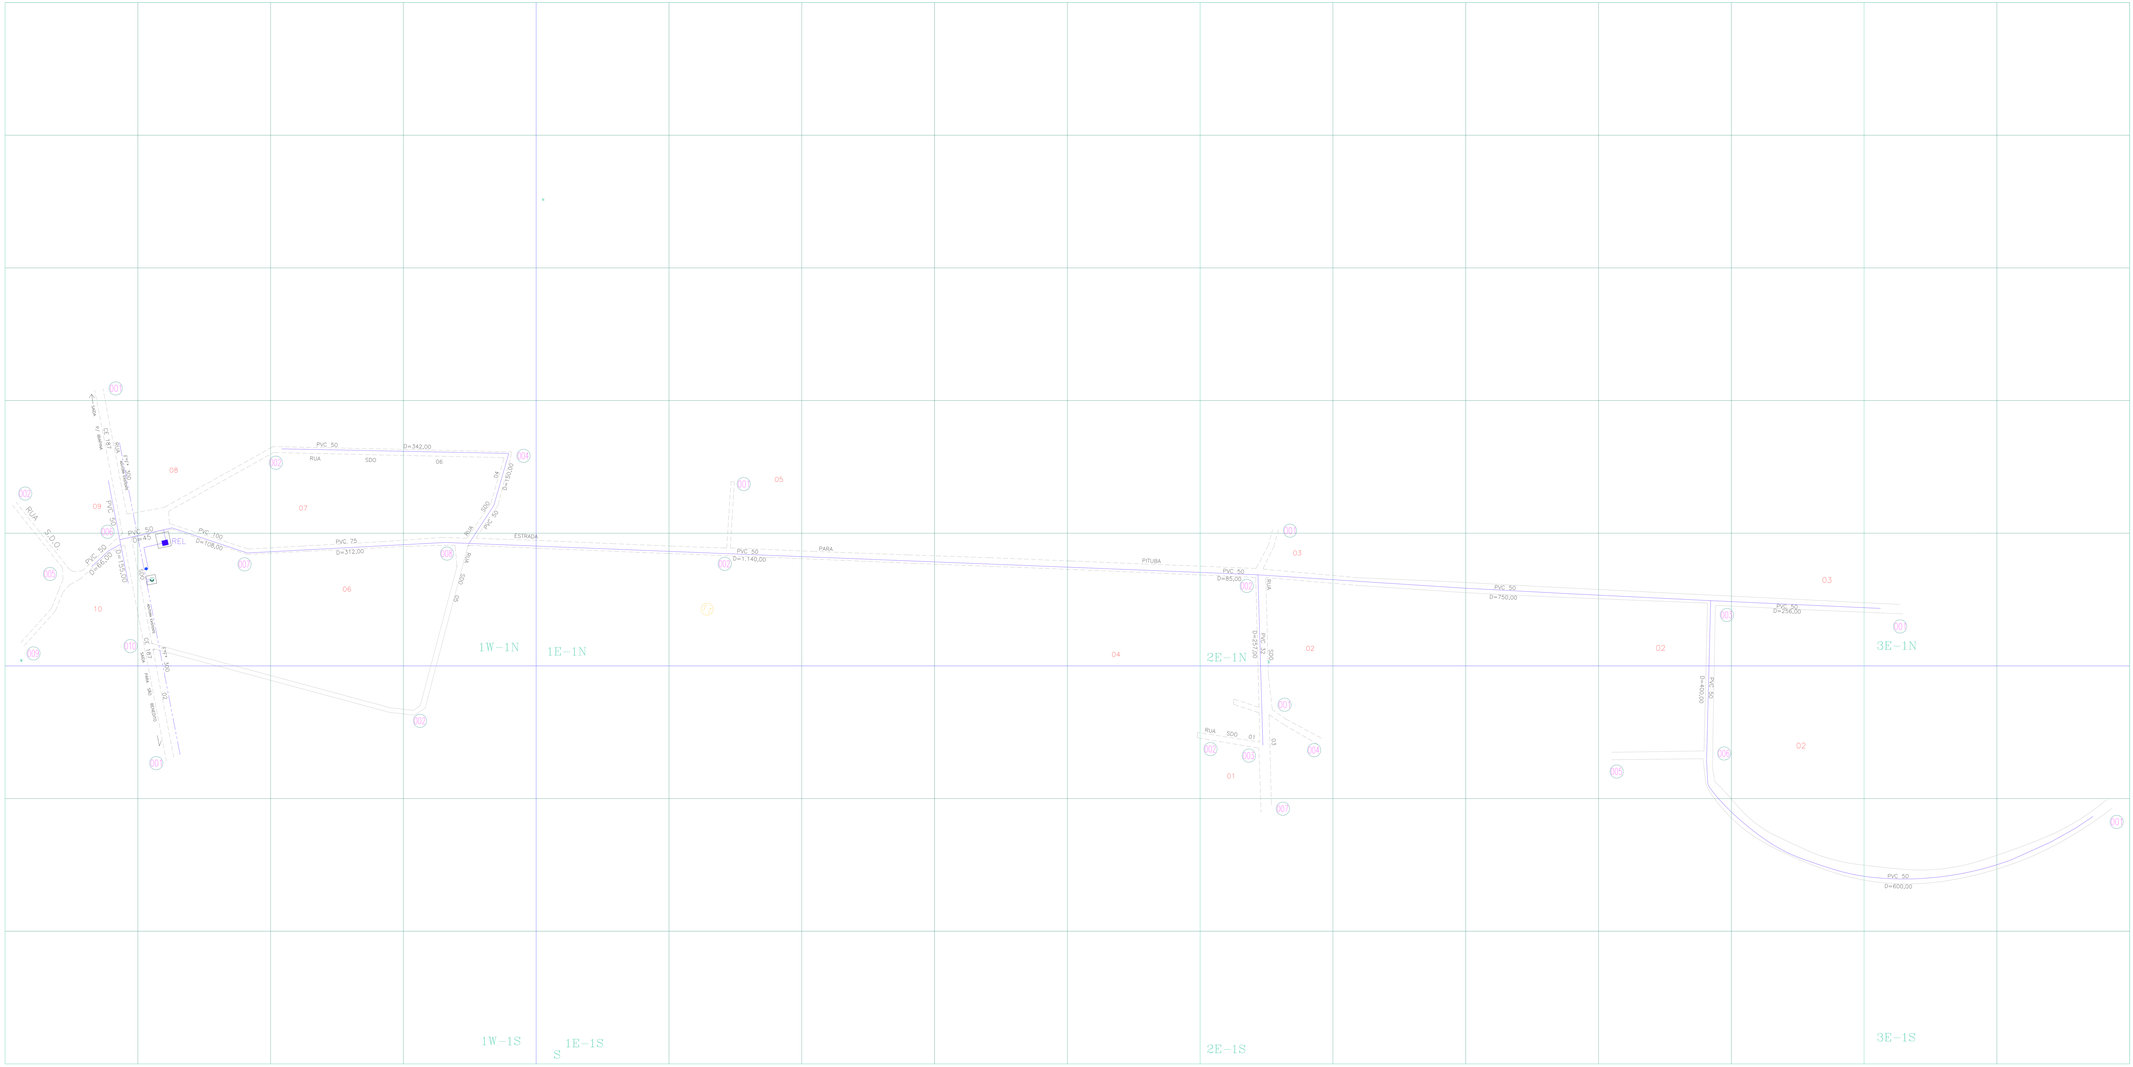

ARTICULAÇÃO DA FOLHA

	1E-1N	2E-1N	3E-1N		
	1W-1S	1E-1S			

NUMERAÇÃO DOS NOS

QUADRÍCULA	Nº DE NÓ
1E-1N	008
1W-1N	009
1W-1S	010
2E-1N	009
3E-1N	009

CONVENÇÕES

- ADUTORA
- SUB-ADUTORA
- REGISTRO
- MEDIDOR DE VAZÃO
- VENTOSA
- REGISTRO DE DESCARGA
- HIDRANTE
- REDE(S) NÃO CONSECTADA(S)
- EXTREMIDADE C/ CAP
- CHAFARIZ
- LIMITE DE DISTRITO
- SETOR CENSITÁRIO
- LIMITE URBANO
- NUMERAÇÃO DO SETOR CENSITÁRIO
- NUMERAÇÃO DO CRUZAMENTO
- XXX NUMERAÇÃO DA QUADRA
- X-1-2N NUMERAÇÃO DA QUADRÍCULA

Controle Quantitativo das Extensões de Rede

06						
05						
04						
03	BALANÇO	4.472,00	245,00	4.728,00	ABR/18	PEDRO
02	BALANÇO	2.985,00	455,00	3.472,00	ABR/18	PEDRO
01	BALANÇO	3.985,00		3.985,00	FEV/08	PEDRO
REV.	NAT.	REDE ATUAL (m)	AMPLIAÇÃO (m)	TOTAL REDE (m)	DATA	RESPONSÁVEL

OBS: Diâmetro não cotado PVC DN DN 50 mm
Planta obtida através de processo de digitalizacao - Formato DWG

05						
04						
03	AMPLIAÇÃO DE REDE	UN-BPA	ABR/18	ORLOS EDR	ABR/18	RODRIGO
02	AMPLIAÇÃO DE REDE	UN-BPA	ABR/08	EDIMBRAS	ELDANIELLE	ABR/08	RODRIGO
01	REVISAO GERAL	UN-BPA	FEV/06	ORIONE	SANDRINO	FEV/06	RODRIGO
00	REVISAO GERAL	UN-BPA	OUT/01	MIRENLINE	NERILDE	OUT/01	MARILENE
REV.	NATUREZA DA REVISAO	CRIADA	DATA	REVISADO	DIGITALIZADO	DATA	APROVADO

COMPANHIA DE AGUA E ESGOTO DO CEARA
DIRETORIA COMERCIAL - GERÊNCIA DE FATURAMENTO E ARRECADAÇÃO
PROJETO DE CADASTRO OPERACIONAL DO INTERIOR
PLANTA GERAL DE REDE DE ÁGUA
CIDADE: PITUBA-SET DE QUARTA - QC - 3E | IN-EE: RUA DA IGREJA DA ESCRIVÃO

APROV.O E VERIFIC.O DATA: FRANCISCO ACILAN TEIXEIRA	CARIMBO(S) CAPT.	DIGITALIZAÇÃO : CONSTRUTRAFE	
		ESCALA:	1:4000
COORDAÇÃO DE PROJ.TO FRANCISCO ACILAN TEIXEIRA	RESPONSÁVEL TÉCNICO	DATA	JUL/05